



1:100 Fasade Nord

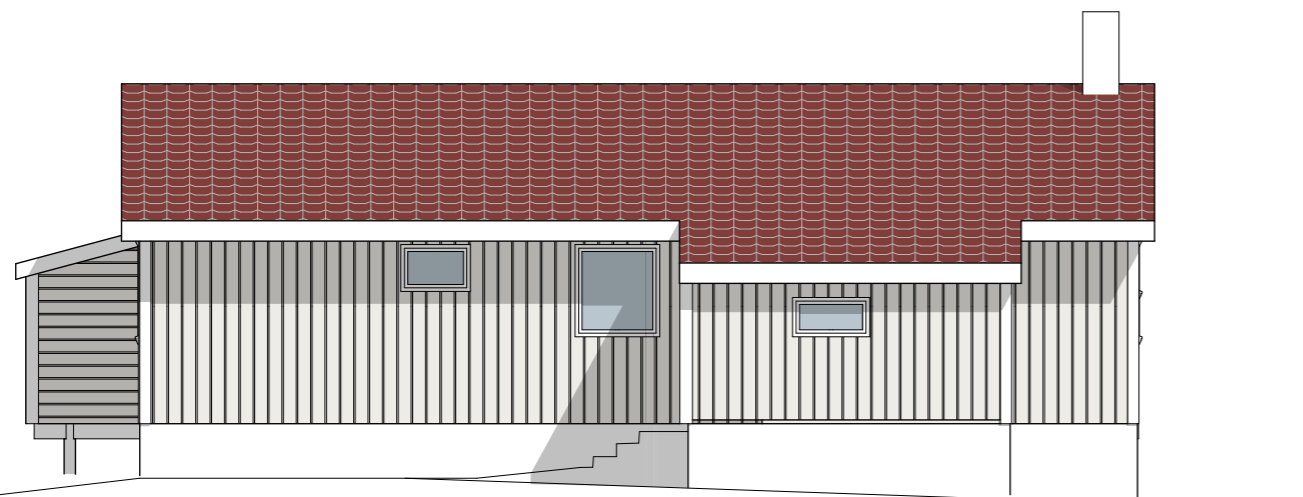

1:100 Fasade Vest



1:100 Fasade Sør

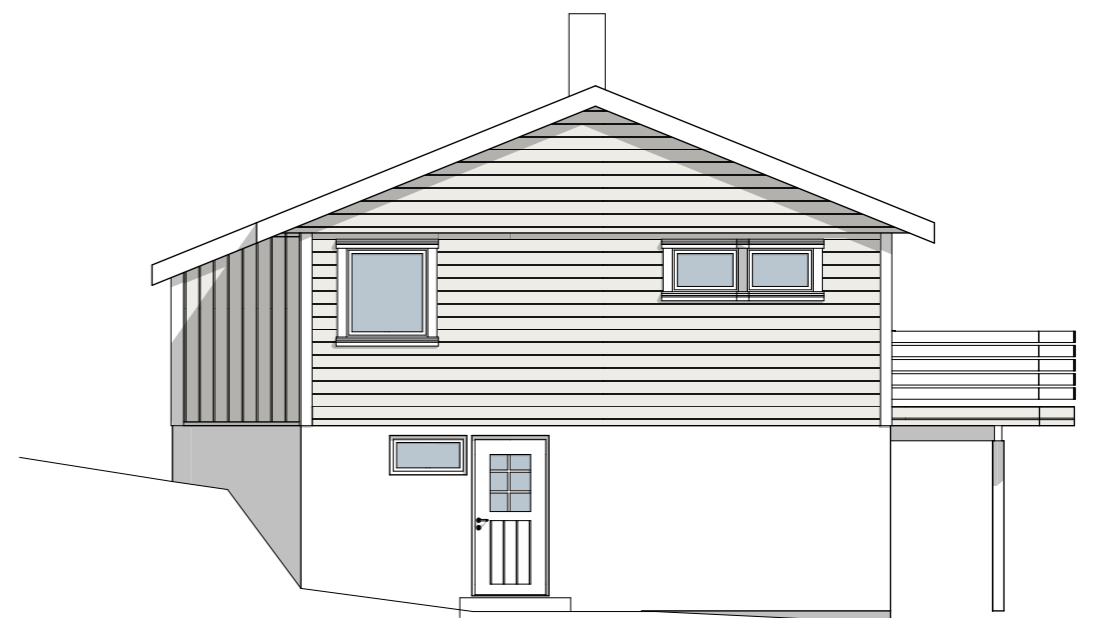

1:100 Fasade øst

Prosjekt: Tilbygg Bolig, ny altan eks. sit.		
Tiltakshaver: Terje Meling Rishaugane 15 5911 Alversund		
Prosjekterende: Ark. Lyder K Leithaug Bønnesskogen 3B 5154 Bønes		Tlf 92013472
<small>© Alle rettigheter tilhører utførende for prosjekteringen, kopiering eller bruk av disse tegningene er forbudt uten skriftlig samtykke</small>		Dato: 20.12.2013
Tegning: Byggesøknad eks sit. Tegning nr E - 2, fasader		Målestokk: 1:100
		Tegningsnr.: A40-1