



Vedlegg E1

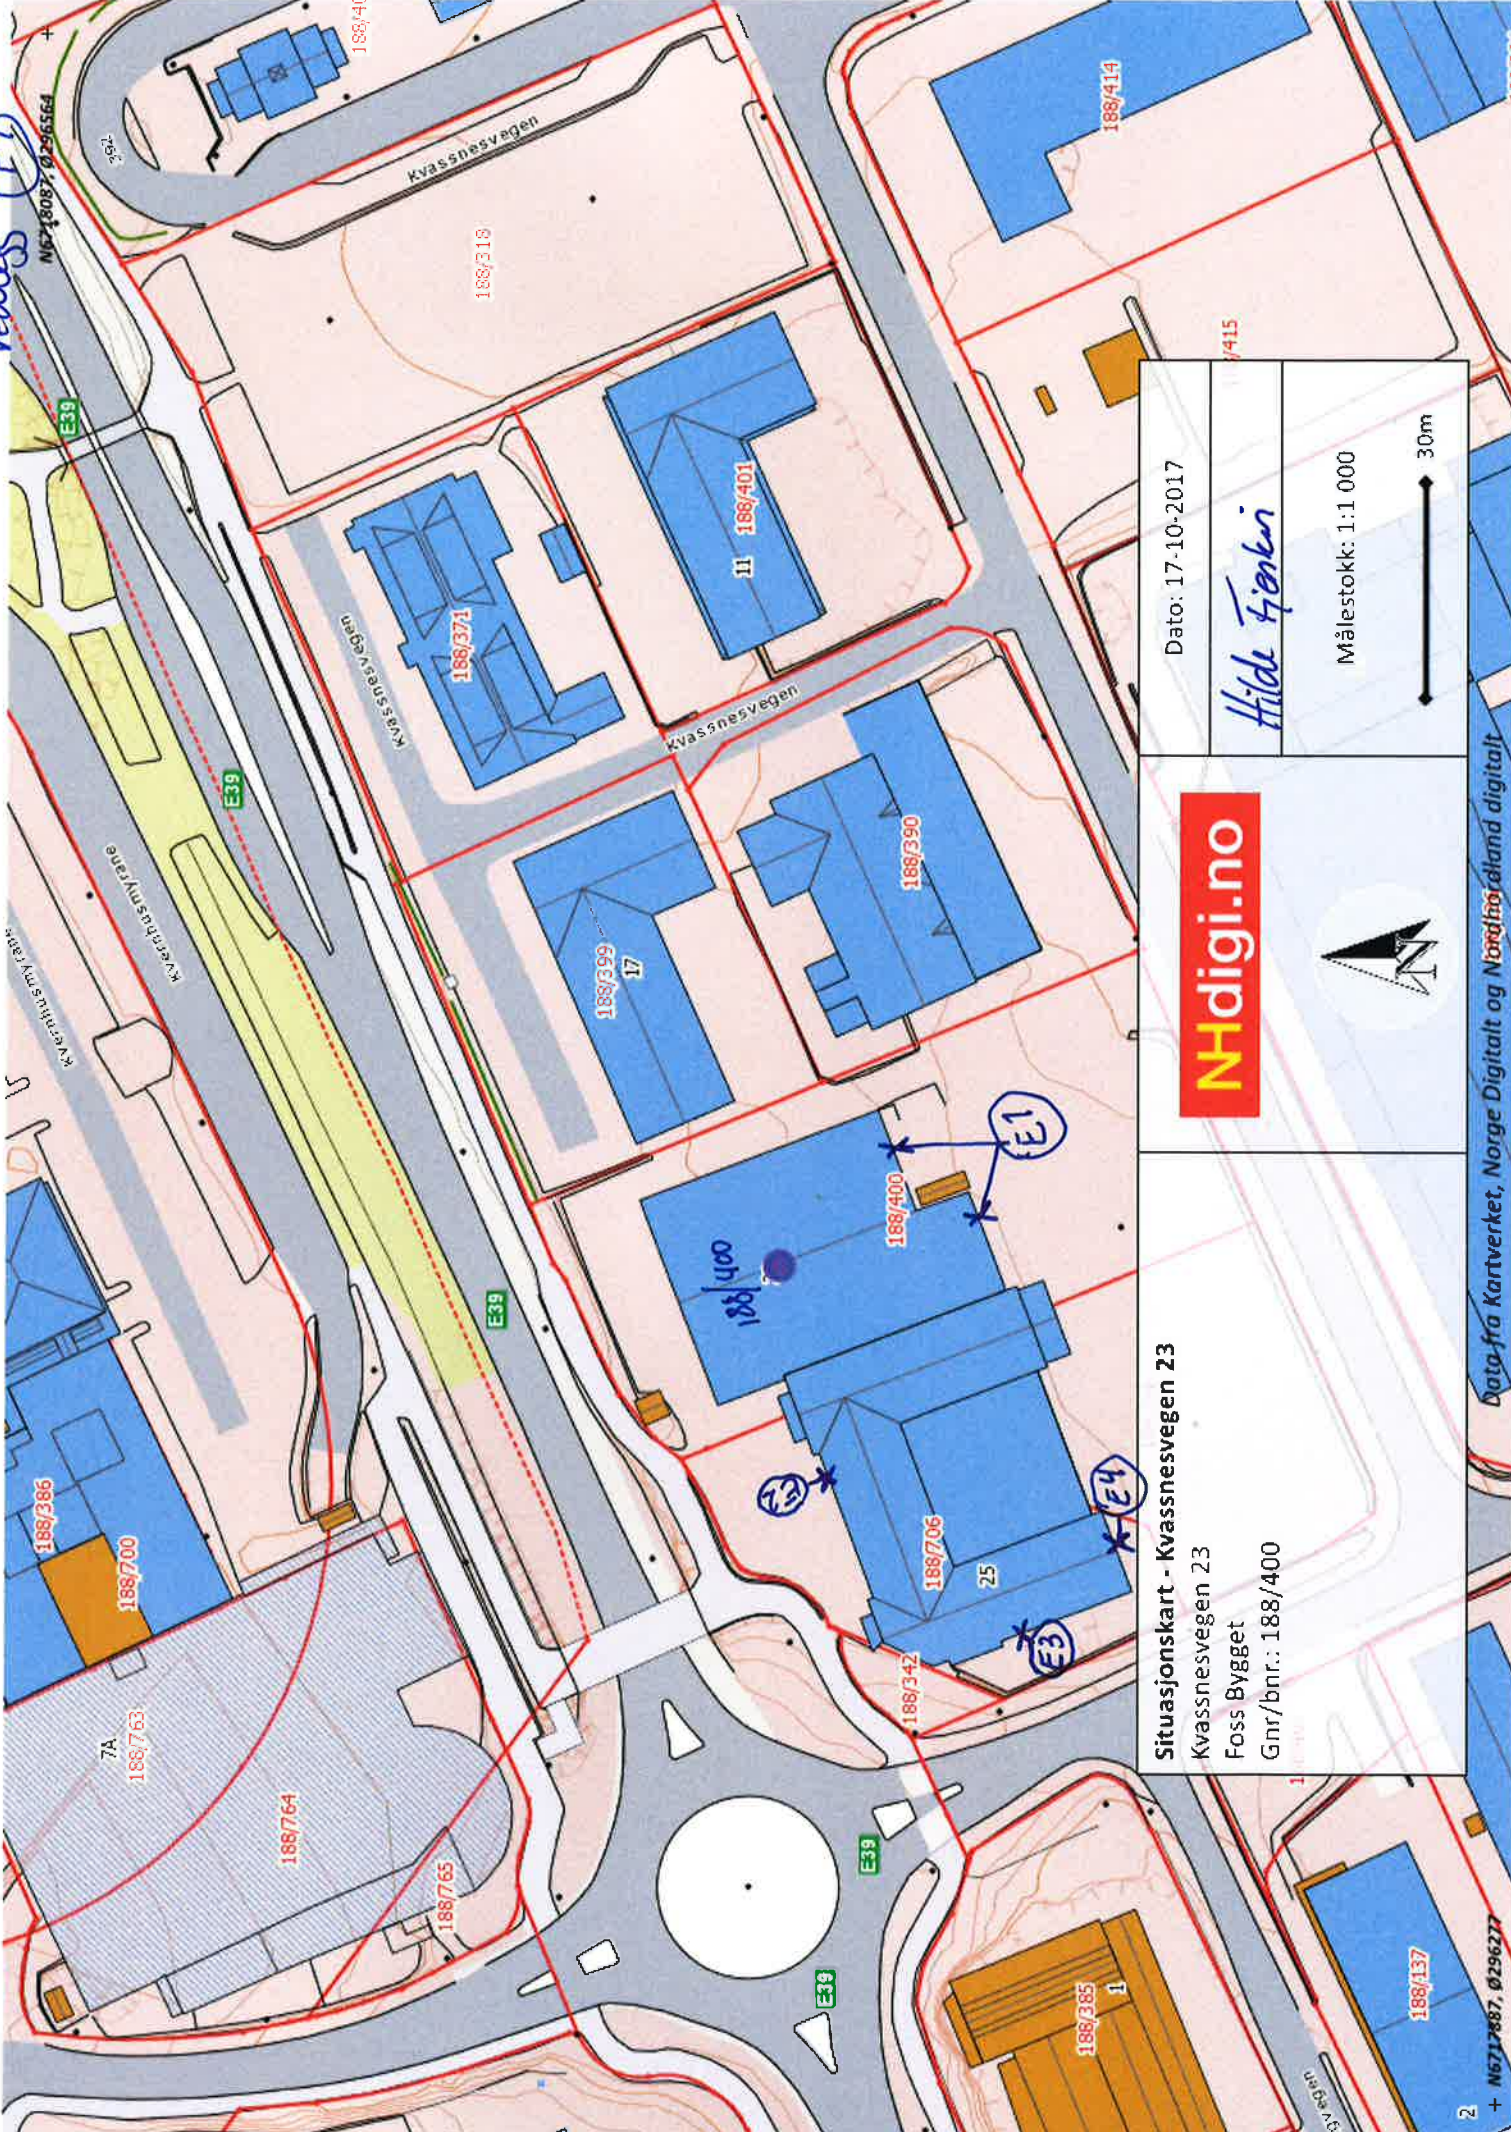

Situasjonskart - Kvasnesvegen 23
 Kvasnesvegen 23
 Foss Bygget
 Gnr/bnr.: 188/400

Nhdigi.no

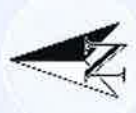

Dato: 17-10-2017

Hilde Fjorin

Målestokk: 1:1 000

