

## Søknad om løyve til graving i offentlig veg

## Vedlegg 2.1

Efter vedtektene i Veglova §§ 32 og 57 og forskrifter om varsling av arbeid på offentlig veg vert det hermed søkt om løyve til:

Legging     Utskifting     Reparasjon     Luftspenn

Veg nr.: KV1222 Hp.: 1 Km: 0 030 - 0 411 Arbeidsstad: Myking

Arbeidsgjeld:

Vassleidning     Telekabel     Avløpsleidning     Anna \_\_\_\_\_  
 El-kabel     Gassleidning     TV-kabel

Noverande dekke:

Astalt     Brostein     Grus     Anna Luftkabel

Frå egedom Gnr. \_\_\_\_\_ bnr. \_\_\_\_\_ slik det er vist på vedlagde kart / skisse i målestokk 1 : 1000

Arbeidskildring Strekking luftkabel i eksisterende stolpestrøpe for fremføring av fiber

Arbeidet er ønska oppstarta 01 10 2017 og venta avslutta 31 01 2018

Talet på kryssingar 9 stk    Boring  ja, ved km \_\_\_\_\_  nei

Lengde på luftspenn/gvill langs veg 381 m frå km 0.030 til km 0.411

---

Som eigar av og oppdragsgjever/byggherre for anlegget tek eg på meg det ansvaret som "Retningslinjer for graving i offentlig veg - NKF nettverksgruppe Veg og trafikk Hordaland, Oktober 2013" pålegg meg og garanterer for ferdigstilling av anlegget utan kostnad for veghaldar. Eg godtek dei vilkår for løyvet som går fram av nemnde retningslinjer.

Oppdragsgjever/byggherre Bergen Fiber Ref: 23361452 Myking  
 Adresse Koksladvegen 37, 5257 Kokstad E-post tor.espe@bkk.no  
 Kontaktperson hos oppdragsgjever/byggherre TOR ESPE Tlf: 90703007  
 Dato 27.09.2017 Underskrift Tor Espe

---

Som entreprenør er eg kjend med dei plikter som gjeld for undersøking på gravestaden. Det er sett kryss for dei type anlegg som finst på staden:

El-kabel     Vassleidning     Signalkabel     Kulturminne  
 Telekabel     Avløpsleidning     Polygonpunkt     Gass  
 TV-kabel     Gassleidning     Grøntanlegg     Anna \_\_\_\_\_

Innhenting av nødvendige opplysninger/påvisning gjøres av utførende graveentreprenør før oppstart

Nødvendige opplysningar og direktiv om anlegga er innhenta og varsel om graving er gitt.  (kryss av)

Arbeida skal utførast etter "Retningslinjer for graving i offentlig veg - NKF nettverksgruppe Veg og trafikk Hordaland, September 2013" og etter tilvisning av vedrorte partar. Eg godtar dei plikter som arbeid i offentlig veg medfører etter nemnde retningslinjer. Godkjend plan for arbeidsvarsling vil ligga føre for arbeidet vert sett i gang. Eg har gyldig ansvarsforsikring i følge retningslinjene pkt. 1.6 og 1.7  ja  nei (kryss av)

Entreprenør: Eltel Networks AS Ref nr: 23381452  
 Adresse Postboks 37, 5879 Bergen E-post: tom.eriksen@eltelnetworks.no  
 Kontaktperson hos entreprenør: Tom Petter Enksen Tlf.: 901 79 520  
 Dato 27.09.2017 Underskrift Tom Petter Enksen

---

Spesielle vilkår, evt sjå baksida Arbeid skal vere utført iht "Retningslinjer for graving i off. veg" NKF nettverksgruppe Veg og Trafikk Oktober 2013. Kvalitetsvisning fra Bkk og Geomatikk skal ligge føre for oppstart av arbeid.

Graveløyve gitt     Graveløyve avslått

Teknisk drift den 18 / 10 201 17

LINDÅS KOMMUNE  
Teknisk drift VVA  
dinda Folkestad

Kommune: Finnøy Underkrift



## Vedlegg 2.2

**Spesielle vilkår, forts. :**

Arbeid skal være utført iht forskrift om elektriske forsyningsanlegg. Høgde på knysing av veg skal være iht tabell 7-1 i veiledning til forskrift om elektriske forsyningsanlegg.

### Foresetnader for arbeid i offentlig veg

Det er vedtatt egne "Retningslinjer for graving i offentlig veg - NKF nettverksgruppe Veg og trafikk Hordaland, September 2013". Disse gjelder for alt arbeid i eller ved offentlig veg. Entreprenør/byggherre kan få reglane ved å vende seg til den enkelte kommune.

#### Ansvarshavande entreprenør

Det skal alltid vere ein ansvarshavande entreprenør (eventuelt offentlig teknisk etat) for graving i offentlig veg.

Den som skal vere ansvarshavande entreprenør for eit anlegg i eller ved offentlig veg skal ha dei nemnte retningslinjer og full kjennskap til desse. Ved underskrift på søknadsskjema skal entreprenør forplikte seg til å følge reglane og ta på seg det ansvaret som følger med.

Ansvarleg entreprenør har eit særleg ansvar for at det er gjort tilstrekkeleg undersøking om det er andre anlegg i vegen på den staden der det skal gravast. Entreprenøren må ha full oversikt over tilfava sjølv om andre har gjort undersøkingar. Avkryssing på søknadsskjema skal gjelde som forpliktande erklæring om at tilstrekkelig undersøking er gjort. Manglande avkryssing kan føre til avvist søknad.

Eigenkontroll skal utførast og skjema «Entreprenøren sin eigenkontroll ved arbeid i offentlig veg» skal sendast til den enkelte kommune, jf. "Retningslinjer for graving i offentlig veg - NKF nettverksgruppe Veg og trafikk Hordaland, Oktober 2013". Garantiud gjeld tre år frå dato for ferdigstøving. Entreprenøren / byggherre er ansvarleg for ferdigstilling.

#### Ansvarshavande eigar (byggherre)

Søknad om graveløyve skal alltid underskrivast av eigar av det aktuelle anlegg (byggherre). Ved sø underskrift skal eigaren (byggherren)

- ta på seg ansvaret for det ferdige anlegg, og for hendingar og skader som anlegget måtte medføre på vegen og tredjemann
- vere garantist for at entreprenøren sine plikter etter reglane blir oppfylt

#### Foresetnader for å ha liggande leidnings- og kabelanlegg i offentlig veg- og gategrunn


Løyvet frå kommunen er gitt mellom anna. Leidnings- og kabeleigar er plikta til, for eiga rekning, å føreta dei nødvendige endringar med leidnings- eller kabelanlegget – eventuelt fjerne det – dersom kommunen seinare måtte finne det nødvendig.

#### Risiko og ansvar

Mulig ulempe for leidnings- eller kabelanlegget ved kommunen sitt vedlikehalds-, reparasjons- eller utbetingsarbeid er ikkje kommunen sitt ansvar. Kommunen har heller ikkje ansvar for skader/ulempar på leidnings- eller kabelanlegg som følgje av trafikkbelastning på vegen.

Askøy, Fjell, Sund, Kvam, Voss, Ulvik, Granvin, Lindås, Austrheim, Meland.



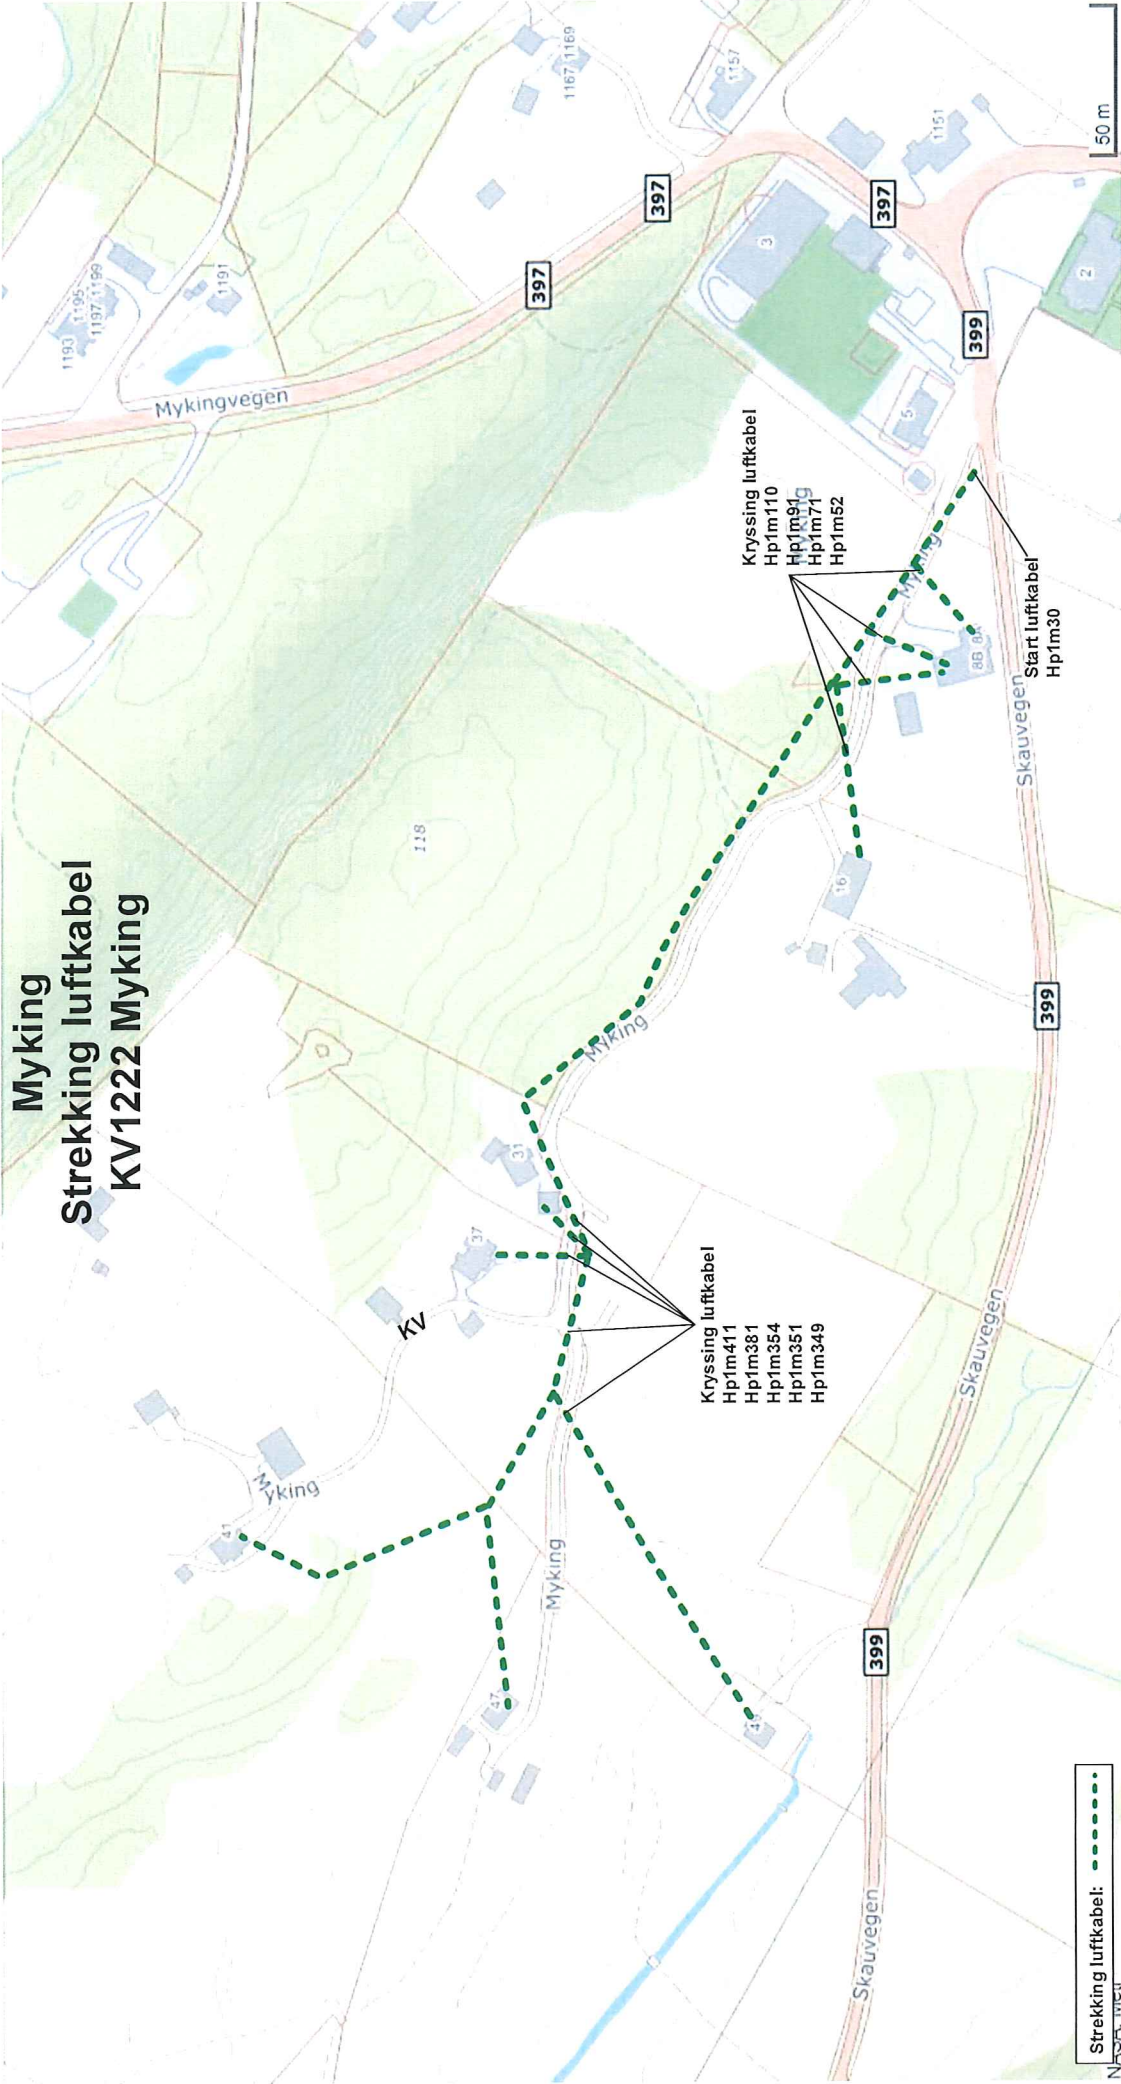

**Myking**  
**Strekking luftkabel**  
**KV1222 Myking**

**LINDÅS KOMMUNE**  
 Teknisk drift VVA