

## Søknad om løyve til graving i offentlig veg

## Vedlegg 2.1

Etter vedtektene i Veglova §§ 32 og 57 og forskrifter om varsling av arbeid på offentlig veg vert det hermed søkt om løyve til:

Eggning  Utskifting  Reparasjon  Luftspenn

Veg nr.: KV1116 Hp.: 1 Km: 0 210 - 0 210 Arbeidsstad: Hellebrekkene

Arbeida gjeld:

Vassleidning  Telekabel  Avlopsleidning  Anna \_\_\_\_\_  
 EI-kabel  Gassleidning  TV-kabel

Noverande dekke:

Asfalt  Brostein  Grus  Anna Luftkabel

Frå eigedom Gnr \_\_\_\_\_ bnr \_\_\_\_\_ slik det er vist på vedlagde kart / skisse i målestokk 1 : 1000

Arbeidsskjildring Strekking luftkabel i eksisterende stolpeirasé for fremføring av fiber

Arbeidet er ønska oppstarta 01 10 2017 og venta av slutta 31 01 2018

Talet på kryssingar i \_\_\_\_\_ sik Boring  ja, ved km \_\_\_\_\_  nei

I engde på luftspenn/gravf langs veg 20 m frå km 0 210 til km 0 210

Som eigar av og oppdragsgjevar/byggherre for anlegget tek eg på meg det ansvaret som "Retningslinjer for graving i offentlig veg - NKF nettverksgruppe Veg og trafikk Hordaland, Oktober 2013" pålegg meg og garanterer for ferdigstilling av anlegget utan kostnad for veghaldar. Eg godtek dei vilkår for løyvet som går fram av nemnde retningslinjer.

Oppdragsgjevar/byggherre Bergen Fiber Ref 23361452 Myking  
 Adresse Kokstadvegen 37 5257 Kokstad E-post tor@spc@bkk.no  
 Kontaktperson hos oppdragsgjevar/byggherre TOR ESPE Tlf. 90763007  
 Dato: 27 09 2017 Underskrift Tor Espe

Som entreprenør er eg kjend med dei plikter som gjeld for undersøking på gravestaden. Det er sett kryss for dei type anlegg som finst på staden:

EI-kabel  Vassleidning  Signalkabel  Kulturminne  
 Telekabel  Avlopsleidning  Polygonpunkt  Gass  
 TV-kabel  Gassleidning  Grøntanlegg  Anna \_\_\_\_\_

Innhenting av nødvendige opplysninger/påvisning gjøres av utførende graveentreprenør før oppstart

Nødvendige opplysningar og direktiv om anlegga er innhenta og varsel om graving er gitt  (kryss av)

Arbeida skal utførast etter "Retningslinjer for graving i offentlig veg - NKF nettverksgruppe Veg og trafikk Hordaland, September 2013" og etter tilvisning av vedrorte parter. Eg godtar dei plikter som arbeid i offentlig veg medfører etter nemnde retningslinjer. Godkjend plan for arbeidsvarsling vil ligga føre for arbeidet vert sett i gong. Eg har gyldig ansvarsforsikring i følge retningslinjene pkt. 1.6 og 1.7  ja  nei (kryss av)

Entreprenør: Eitel Networks AS Ref nr: 23361452  
 Adresse Postboks 37 5879 Bergen E-post tom.eriksen@eitelnetworks.no  
 Kontaktperson hos entreprenør: Tom Petter Eriksen Tlf. 901 79 520  
 Dato: 27 09 2017 Underskrift Tom Petter Eriksen

Spesielle vilkår, evt sjå baksida Arbeid skal utførast iht "Retningslinjer for graving i offentlig veg" NKF nettverksgruppe Veg og Trafikk Hordaland Oktober 2013. Kabelpåvisning frå BKK og Geomatikk skal ligge ferdig før oppstart

Graveløyve gitt  Graveløyve avslått

Teknisk drift den 18 / 10 2017

Kommune Løyving

LINDÅS KOMMUNE  
Teknisk drift VVA

dinda Folkestad

Løyving

Askøy, Fjell, Sund, Kvam, Voss, Ulvik, Granvin, Lindås, Austrheim, Meland.



## Vedlegg 2.2

Spesielle vilkår, forts. :

av arbeid

Arbeid skal være utført iht forskrift om elektriske forsyningsanlegg. Høgele på krysning over veg skal være iht tabel 7-1 i veiledning til forskrift om elektriske forsyningsanlegg

### Foresetnader for arbeid i offentlig veg

Det er vedtatt egne "Retningslinjer for graving i offentlig veg - NKF nettverksgruppe Veg og trafikk Hordaland, September 2013". Disse gjelder for alt arbeid i eller ved offentlig veg. Entreprenør/byggherre kan få reglane ved å vende seg til den enkelte kommune.

#### Ansvarshavande entreprenør

Det skal alltid vere ein ansvarshavande entreprenør (eventuelt offentlig teknisk etat) for graving i offentlig veg.

Den som skal vere ansvarshavande entreprenør for eit anlegg i eller ved offentlig veg skal ha dei nemnte retningslinjer og full kjennskap til desse. Ved underskrift på søknadsskjema skal entreprenør forplikte seg til å følge reglane og ta på seg det ansvaret som følger med.

Ansvarleg entreprenør har eit særleg ansvar for at det er gjort tilstrekkeleg undersøking om det er andre anlegg i vegen på den staden der det skal gravast. Entreprenøren må ha full oversikt over tilhøva sjølv om andre har gjort undersøkingar. Avkrysning på søknadsskjema skal gjelde som forpliktande erklæring om at tilstrekkeleg undersøking er gjort. Manglande avkrysning kan føre til avvist søknad.

Eigenkontroll skal utførast og skjema "Entreprenøren sin eigenkontroll ved arbeid i offentlig veg" skal sendast til den enkelte kommune, jf. "Retningslinjer for graving i offentlig veg - NKF nettverksgruppe Veg og trafikk Hordaland Oktober 2013". Garantitid gjeld tre år frå dato for ferdigstilling. Entreprenør/byggherre er ansvarleg for ferdigstilling.

#### Ansvarshavande eigar (byggherre)

Søknad om graveløyve skal alltid underskrivast av eigar av det aktuelle anlegg (byggherre).

Ved si underskrift skal eigaren (byggherren)


- ta på seg ansvaret for det ferdige anlegg, og for hendingar og skader som anlegget måtte medføre på vegen og tredjemann
- vere garantist for at entreprenøren sine plikter etter reglane blir oppfylt

#### Foresetnader for å ha liggjande leiðnings- og kabelanlegg i offentlig veg- og gategrunn

Løyvet frå kommunen er gitt mellom anna på grunnlag av at leiðnings- og kabelanlegg er plikta til, for eigen rekning, å føreta dei nødvendige endringar med leiðnings- eller kabelanlegget - eventuelt fjerne det - dersom kommunen seinare måtte finne det nødvendig.

#### Risiko og ansvar

Mulig ulempe for leiðnings- eller kabelanlegget ved kommunen sitt vedlikehalds-, reparasjons- eller utbetringsarbeid er ikkje kommunen sitt ansvar. Kommunen har heller ikkje ansvar for skader/ulempar på leiðnings- eller kabelanlegg som følge av trafikkbelastning på vegen.

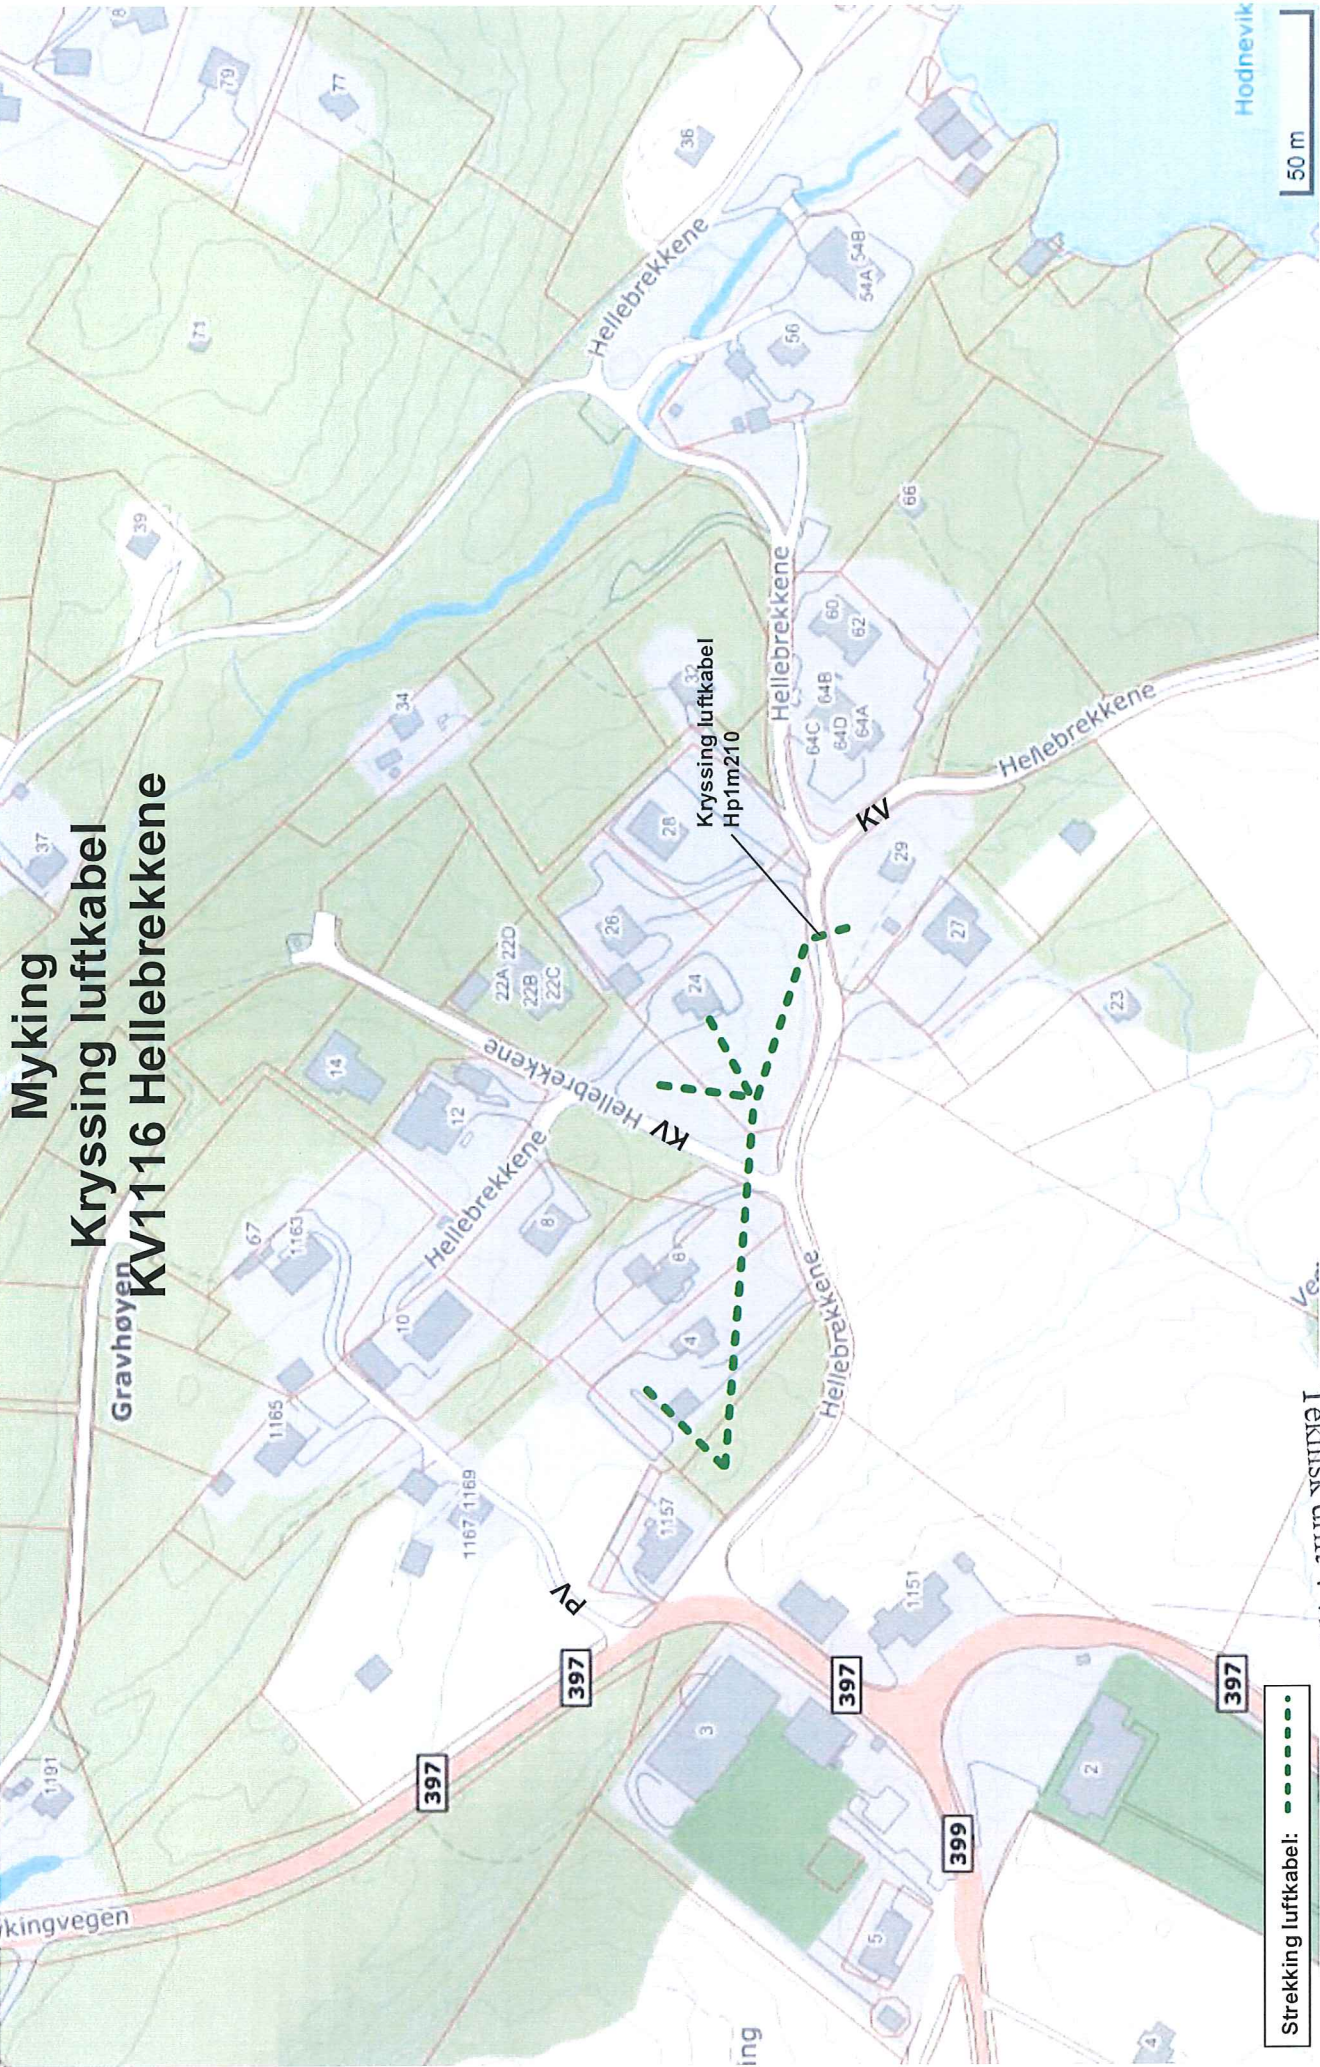

**Myking**  
**Kryssing luftkabel**  
**KV1116 Hellebrekkene**

Strekking luftkabel: - - - - -

LINDÅS KOMMUNE  
 Teknisk drift VVA

50 m