

Til Kommunen

Til Vegavdelinga

**SØKNAD OM DISPENSASJON FRÅ BYGGEGRENSE**

Arbeida på eigedomen kan ikkje settast i gang før løyve frå kommunen er gjeve.

Tiltakshavar <i>GEIR ARNE SVÅSAND</i>	Tlf. <i>91862204</i>
Ansvarleg søkjar/utførande <i>KÅLAND TRELAST AS</i>	Tlf. <i>56168272</i>
Byggeplassadresse <i>KOLÅS</i>	Gnr./bnr <i>107/11</i>
Vegstrekning <i>KOLÅSVEIEN</i>	Stad <i>KOLÅS/LINDÅS</i>
Tiltaket ligg i område med reguleringsplan    Nei <input checked="" type="checkbox"/> (Søknaden vert handsama hjå Teknisk drift). Ja <input type="checkbox"/> Namn på planen: ..... (Søknaden vert handsama hjå Byggesak).	

**Søknad om dispensasjon frå byggegrensa langs kommunal veg.**

- Det vert søkt om dispensasjon frå byggegrense som er 15 m frå midt kommunal veg.  
 Det vert søkt om dispensasjon frå byggegrense som er \_\_\_ m frå vegkant på regulert veg  
 Vedlagt følgjer grunngjeving for særleg grunn i samsvar med PBL§7.  
 Naboar er varsla om at det er søkt om dispensasjon.  
 Vedlagt følgjer vedlagt kart/skisse i målestokk 1:500, med påteikna målsett tiltak, som viser avkøyrsele.

Kva tiltak dispensasjonen gjeld (garasje, tilbygg m.v.).	<i>NYBYGG 4-manns bolig..</i>
Minste avstand frå planlagt bygg - til nabogrense mot veg	_____ m
Minste avstand frå planlagt bygg - til midt kommunal veg	<i>8.8</i> m

**Signatur**

Eg er kjend med at vanlege fristar for handsaming ikkje gjeld før løyve til avkøyring er avklart.

Dato: <i>28/3-08</i>	Tiltakshavar <i>ansv. søker</i> <i>Eyvind A. Vangnes</i>
-------------------------	--

Søknad motteke i kommunen, Dato .....

- Uttale                       Søknad godkjent                       Søknad avslått


**Merknader/vilkår**

- Det skal være mogeleg å snu på eige grunn.  
 Plassering av tiltaket må ikkje hindre sikt for andre trafikktilhøve på staden.  
 Tiltaket må plasserast slik at krav til sikt for eigen avkøyring vert teke vare på.  
 Tiltaket må plasserast \_\_\_\_\_ m frå ledningstracè.  
 Tiltaket må plasserast \_\_\_\_\_ m frå midt kommunal veg.  
 Anna:

Dato..... sign. ....

LINDÅS KOMMUNE	
Klassering	<i>107/11</i>
<i>02.06.2008</i>	
Ark. saksnr.	Løpenr.
<i>2008/503</i>	
Saksh.	Tilgangskode
<i>KB</i>	




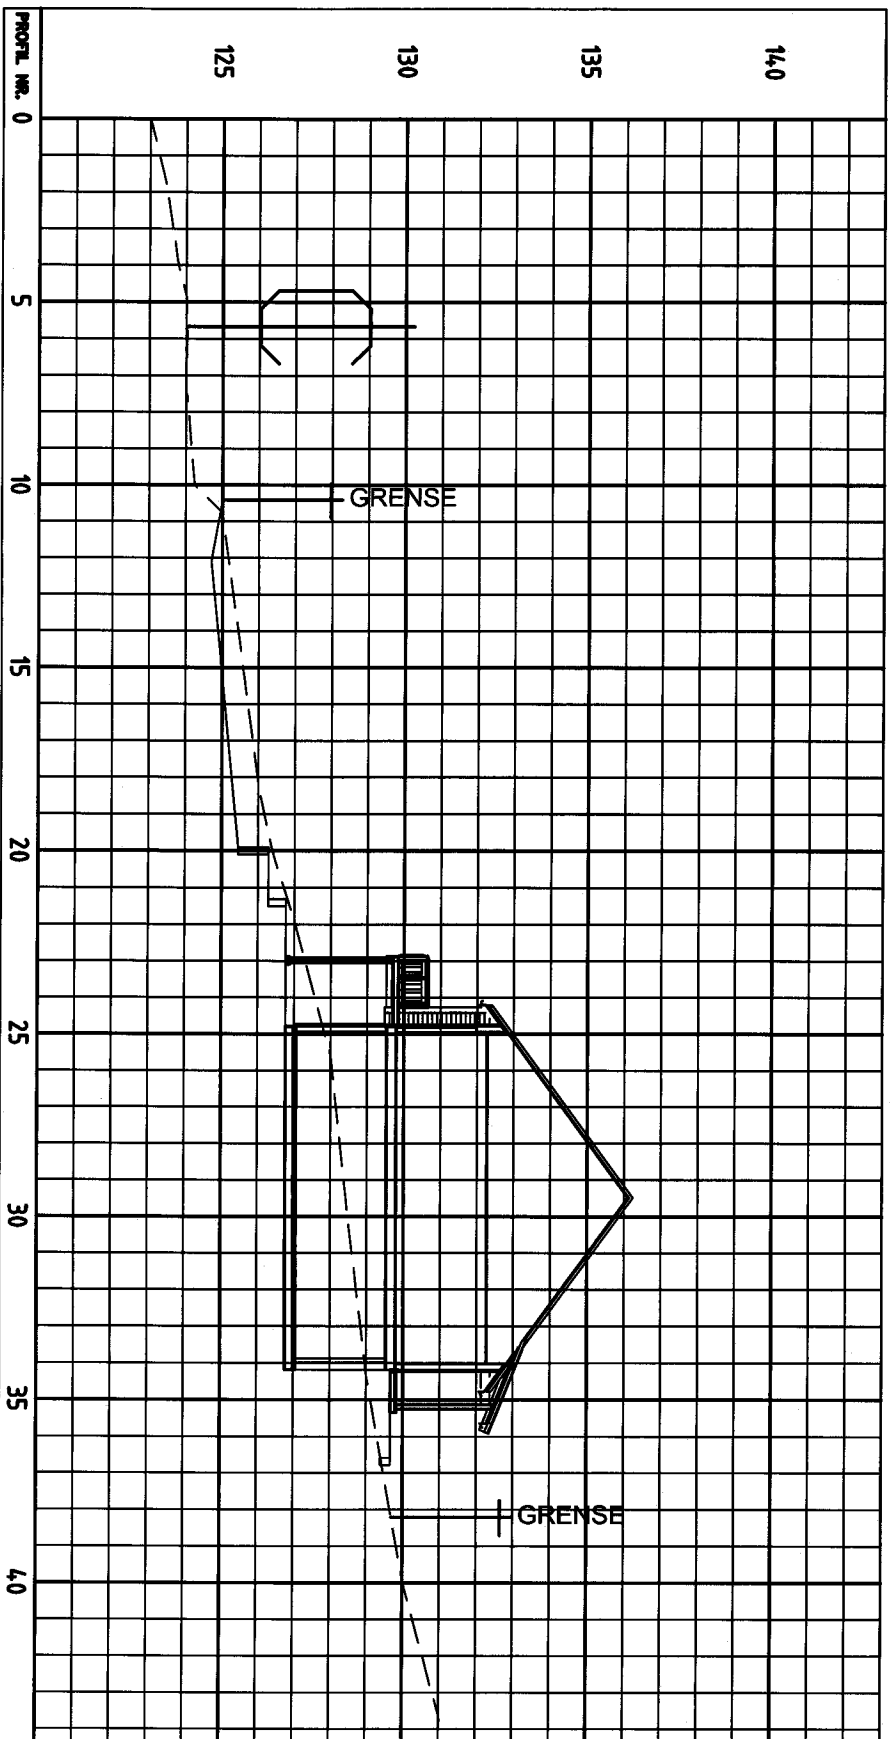

Snitt B-B

Eks. terreng

Nytt terreng

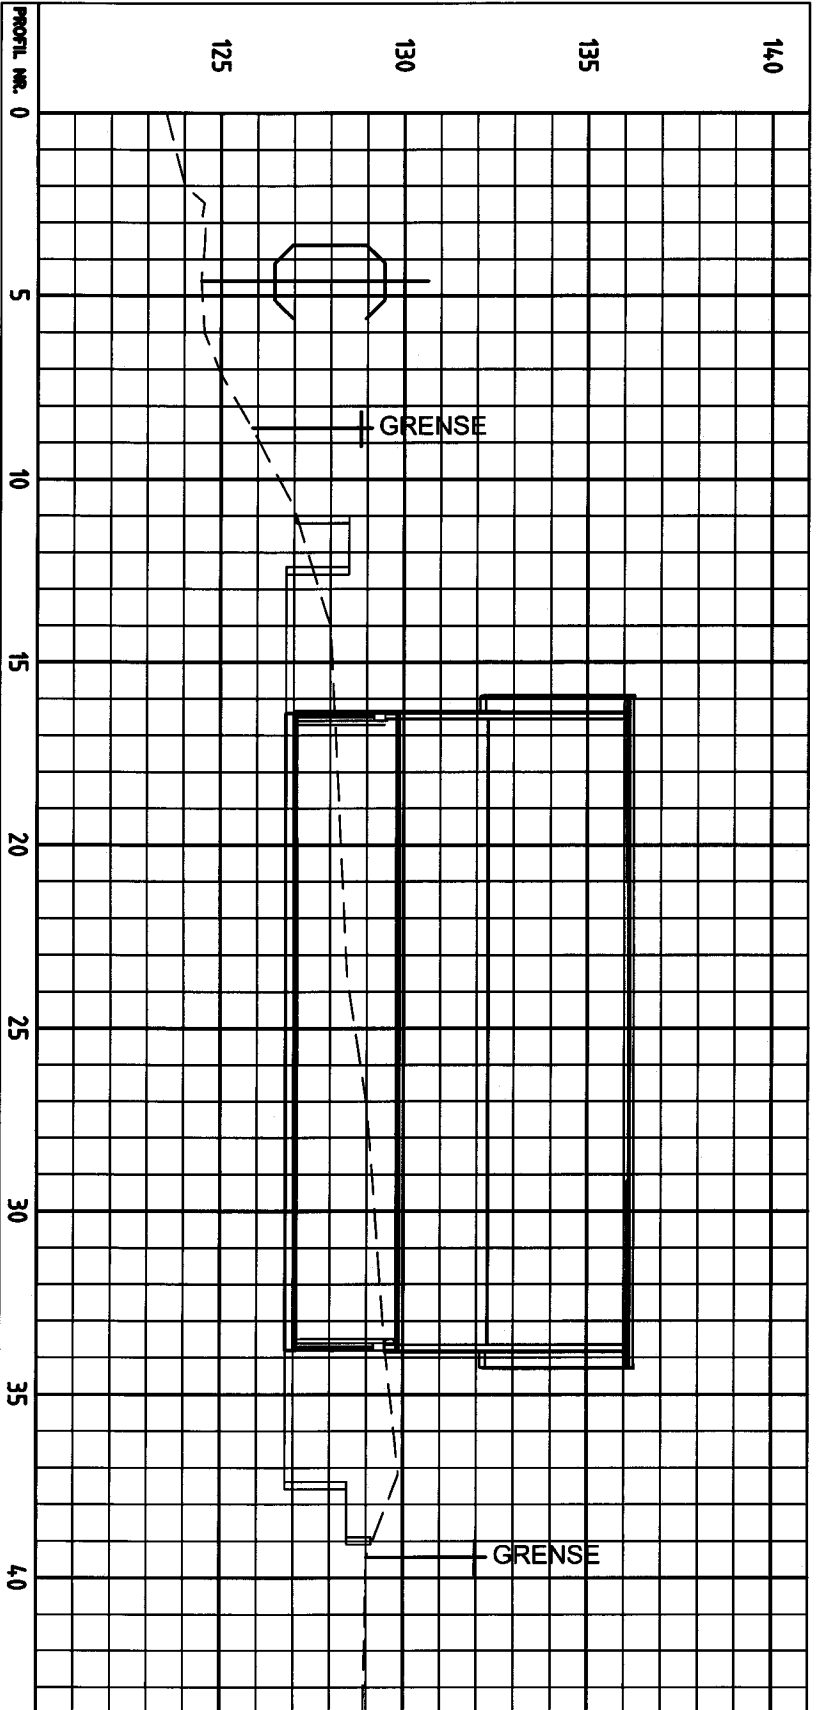


Snitt C-C

Eks. terräng

Nytt terräng

-----

\_\_\_\_\_

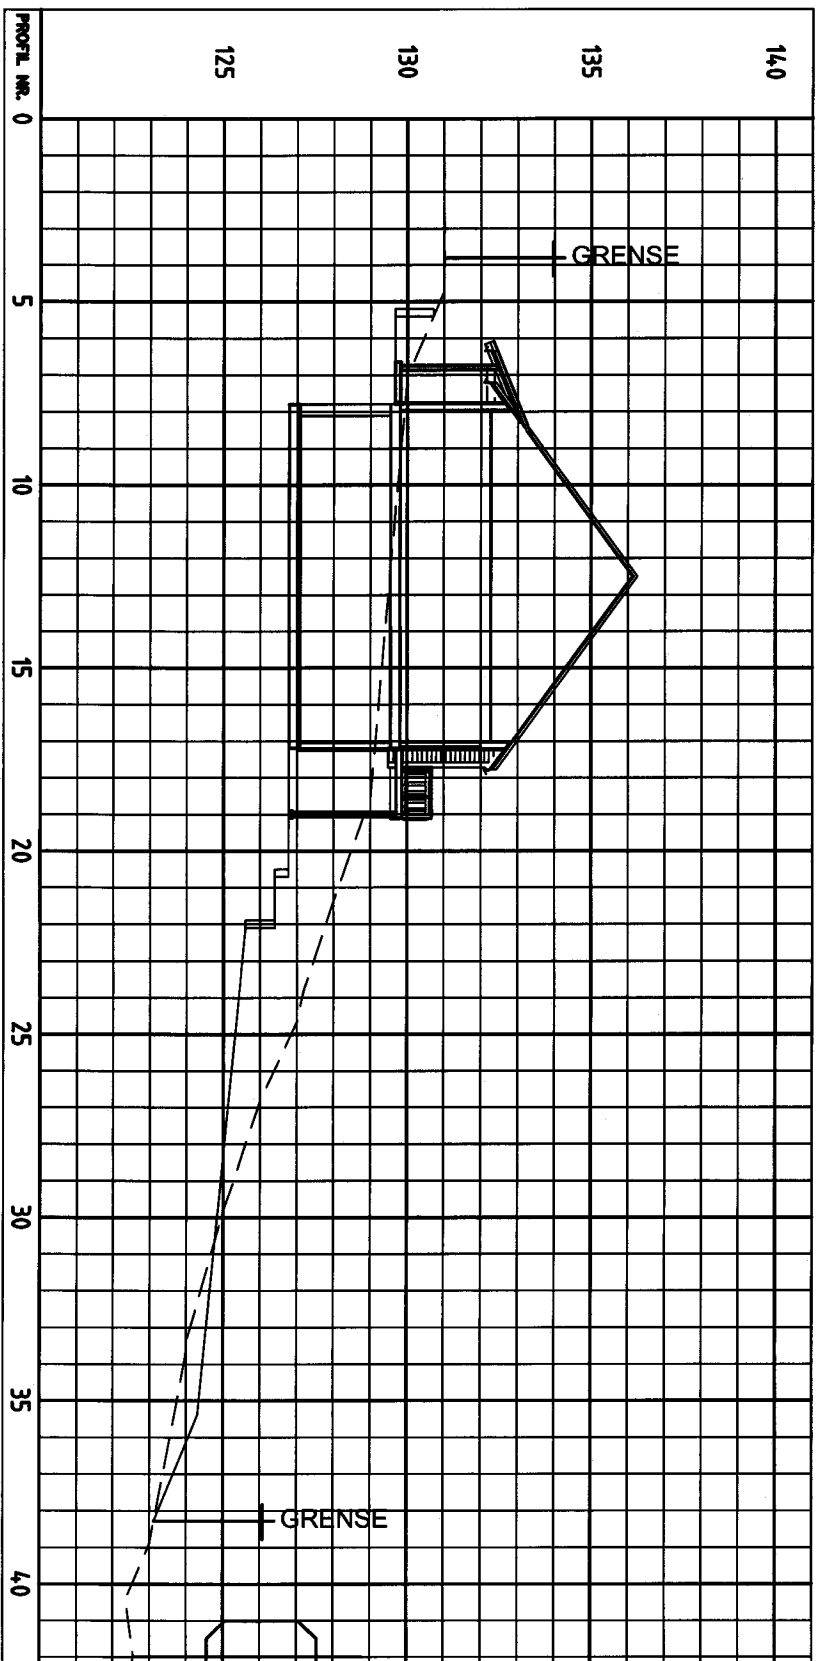

Snitt A-A

EKS. terreng

Nytt terreng

-----

\_\_\_\_\_