



FASADE 1



FASADE 3

LINDÅS KOMMUNE	
Klassering	107/11
30. 10. 2008	
Ark. saksnr.	2008/503
Saksh.	1687
Legens	20242/2008
Tilgangskode	


REV:	DATO:	REVISJON:	SIGN:
A	13.02.08	rev.rekkverk	TJ
B	19.06.08	Parkerings kjeller inntegn. nytt tegn. nr.	RT

**MESTERHUS**  
Kaland Trelast AS

TILTAKSHAVER:	Geir Svåsand
BYGGEPLASS:	Kolås
G.nr/B.nr:	107/11
KOMMUNE:	LINDÅS

**Unikus**  
Postboks 4104,  
Terminalveien 10  
8089 Bode, tlf. 75 56 51 20  
E-mail: post@unikus.no

TEGN, INNHOLD:	Fasade 1 og 3	TILTAKSART:	MÅL:
PROSJEKT:	<b>4-MANN BOLIG</b>	4-mannsbolig	1 : 100
ARKITEKT:	DATO:	TEGN:	PROSJEKT NR:
	29.01.08	KN	08123
			TEGN.NR:
			09.05

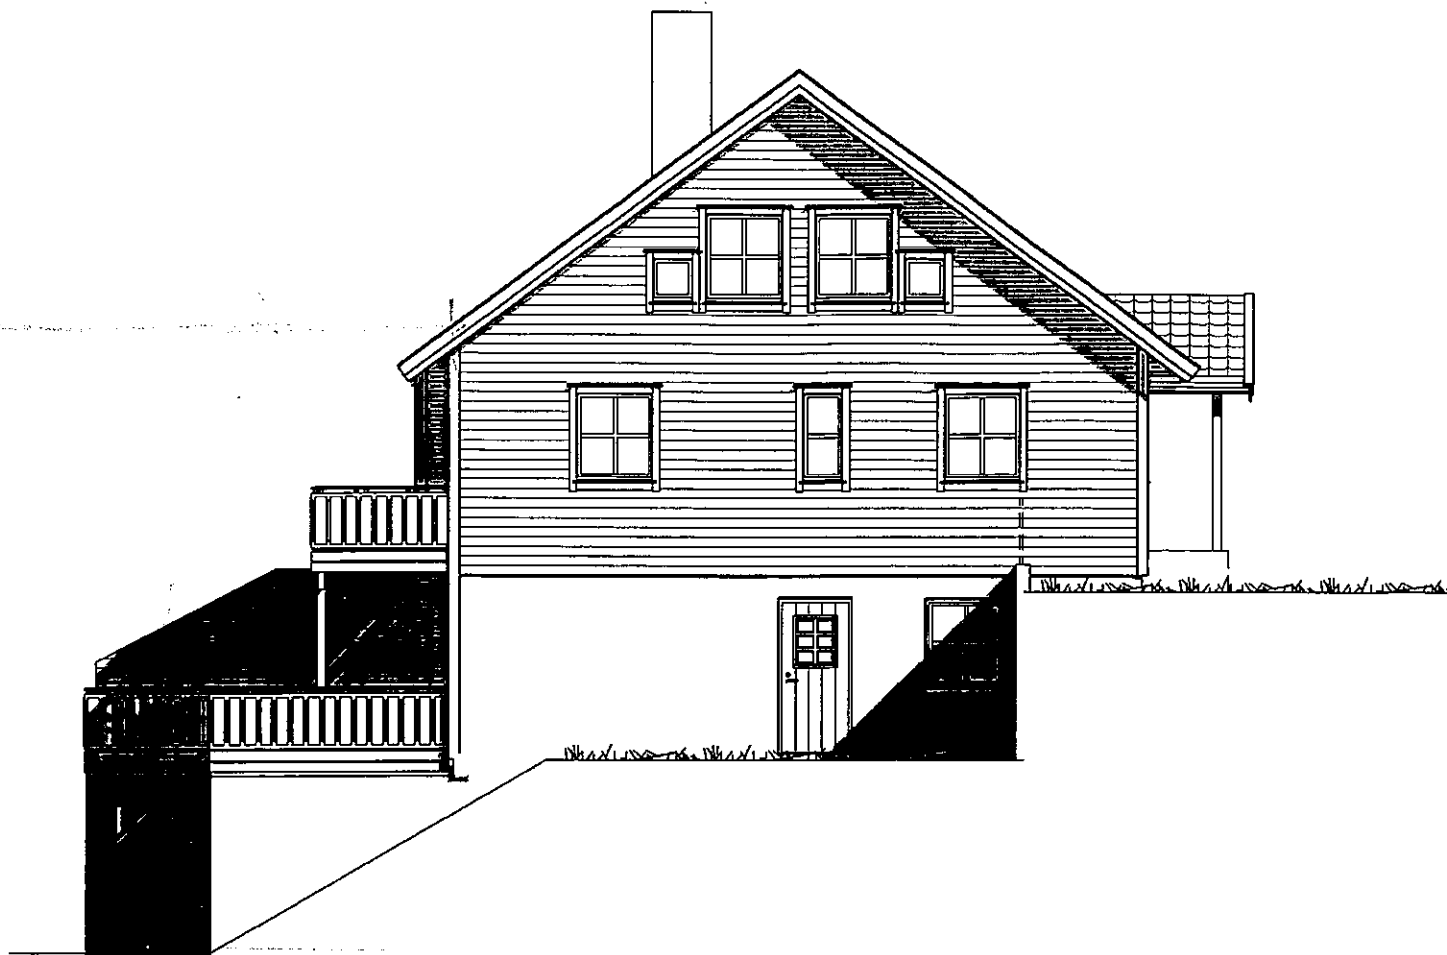

FASADE 2



FASADE 4

LINDÅS KOMMUNE	
Klassering	107/11
3 0. 10. 2008	
Avtaksnr.	Løpnr.
2008/503	2942/2008
Sakst.	Tilgangskode
11037	


REV.	DATO:	REVISJON:	SIGN:
B	19.06.08	Parkerings kjeller inntegn. nytt tegn. nr.	RT

**MESTERHUS**  
Kaland Trelast AS

TILTA/SHAVR:	Geir Svåsand
BYGGEPLASS:	Kolås
G.nr/B.nr:	107/11
KOMMUNE:	LINDÅS

**Unikus**  
Postboks 4104,  
Terminalveien 10  
8089 Bode, tlf. 75 56 51 20  
E-mail: post@unikus.no

TEGN, INNHOLD:	Fasade 2 og 4	TILTAKSART:	4-mannsbolig	MÅL:	1 : 100
PROSJEKT:	<b>4-MANN BOLIG</b>				
ARKITEKT:	DATO:	TEGN:	PROSJEKT NR:	TEGN.NR:	
	29.01.08	KN	08123	09.06	

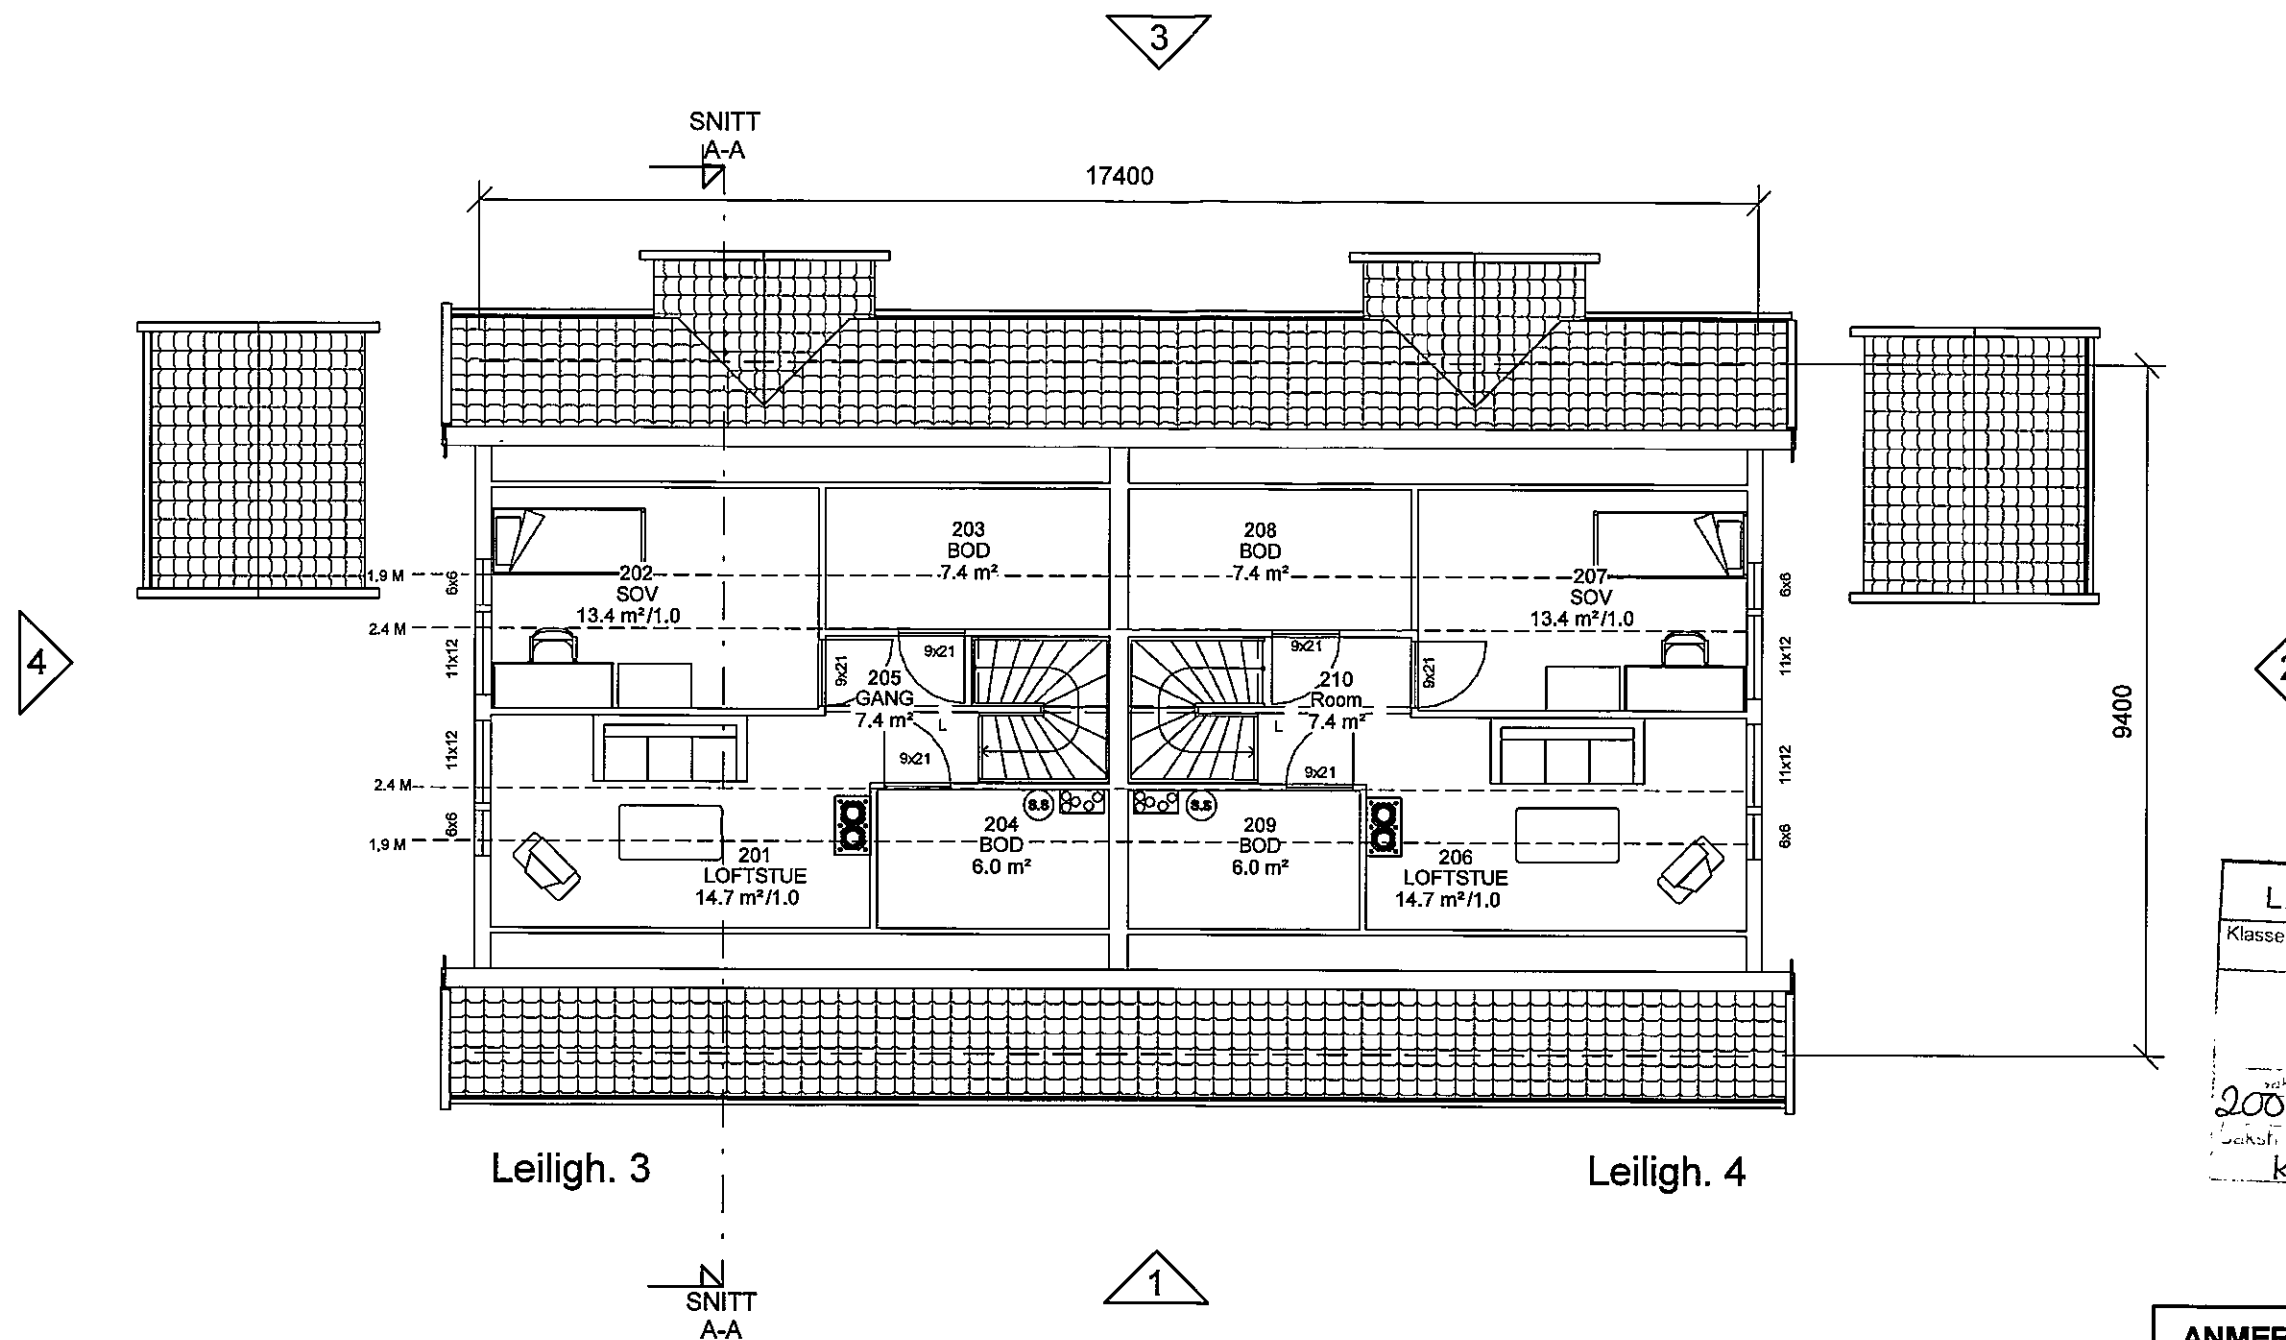

LINDÅS KOMMUNE  
 Klassering 107/11  
 2008/503  
 KB

2. ETASJE

- ANMERKNINGER:**
- Risikoklasse: 4 / Brannklasse: 1
  - Arealer oppsatt i tabell er i hht NS3940 og husbankens regler.
  - Arealer angitt i de enkelte rom er oppgitt som faktiske gulvareal.
  - I rom under skrå himling kan deler av dette areal ha lavere takhøyde enn 2,4m.
  - L = LIMTRE / S = STÅLDRAGER / SK = SKURLAST
  - NTO = NETTOMÅL
  - Innredninger og sanitærutstyr vist på tegning kun inkludert hvis angitt i kontrakt.
  - For symbolforklaringer, se leveringsbeskrivelse.
  - Medtatt 4 m snøfangere.

REV:	DATO:	REVISJON:	SIGN:

**MESTERHUS**  
 Kaland Trelast AS


TILTAKSHAVER: Geir Svåsand  
 BYGGEPLASS: Kolås  
 G.nr/B.nr: 107/11  
 KOMMUNE: LINDÅS

**UnikuS**  
 Postboks 4104,  
 Terminalveien 10  
 8089 Bode, tlf. 75 56 51 20  
 E-mail: post@unikus.no

TEGN, INNHOLD: Plan loft  
 TILTAKSART: 4-mannsbolig  
 MAL: 1 : 100

PROSJEKT: **4-MANN BOLIG**

ARKITEKT: DATO: 29.01.08  
 TEGN: KN  
 PROSJEKT NR: 08123  
 TEGN.NR: PLA-2

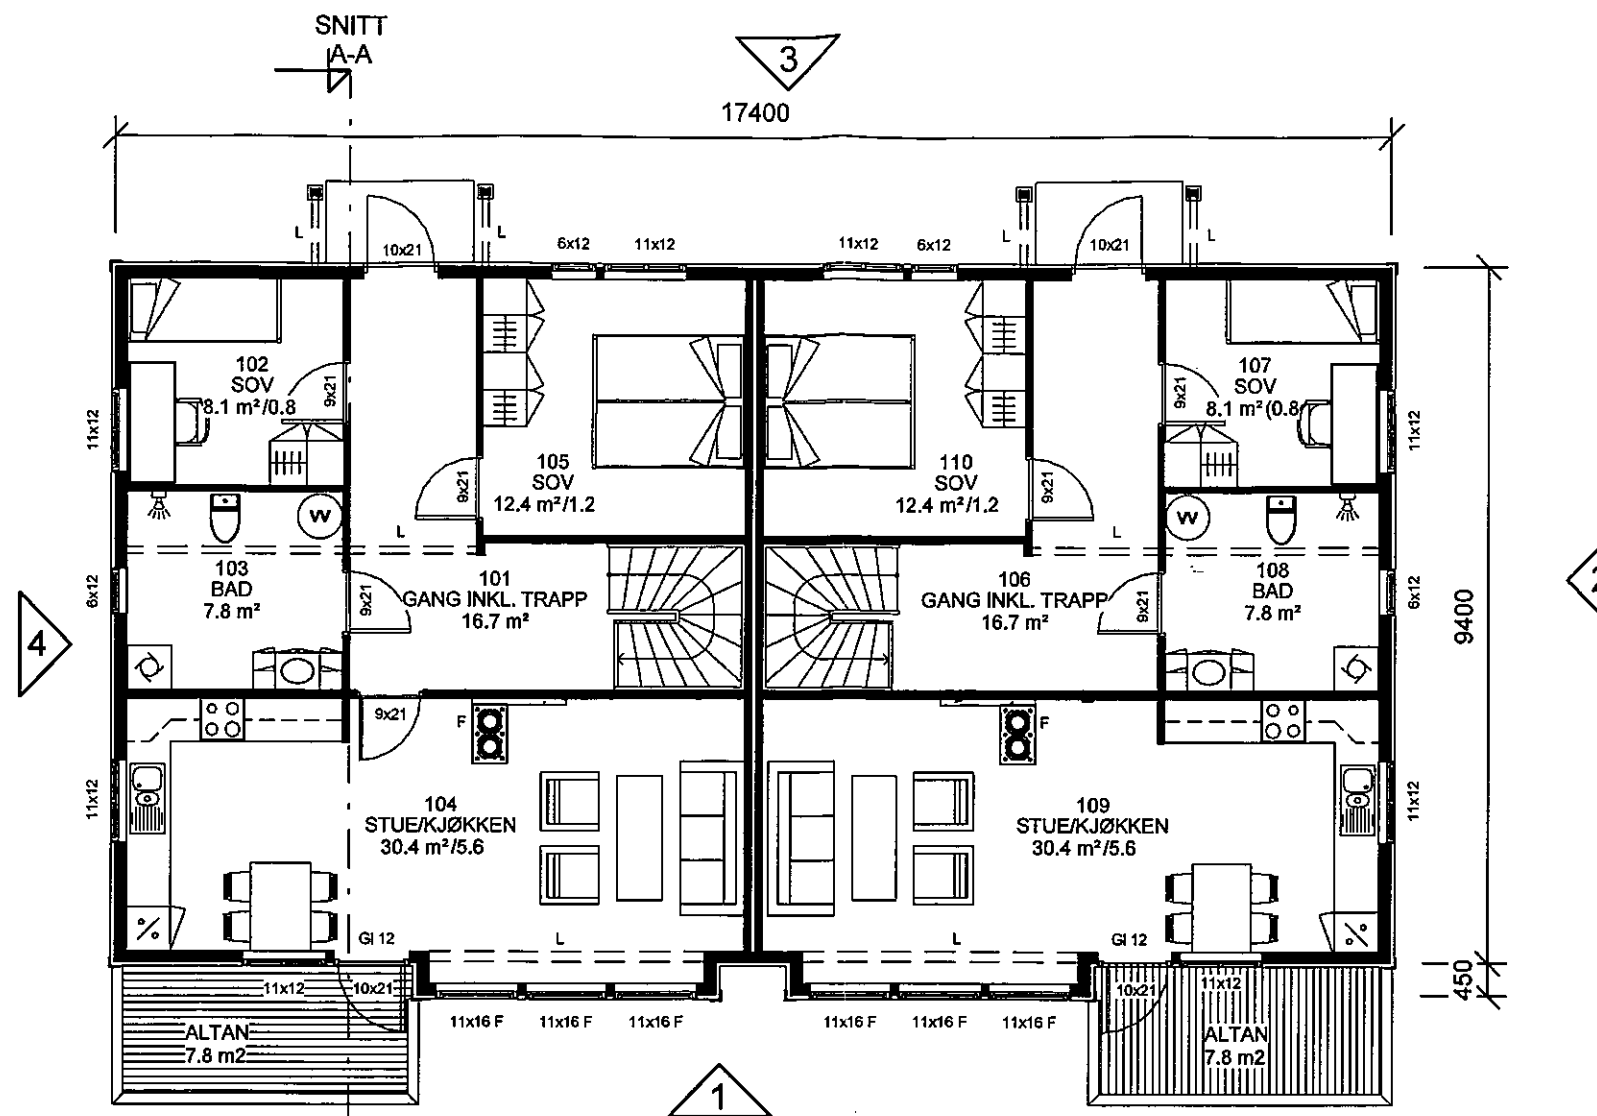

Leiligh. 3

Leiligh. 4

1. ETASJE

CARPORT PR. LEIL.	12.5 m <sup>2</sup>
BOD PR. LEIL.	4.4 m <sup>2</sup>
BYA	247 m <sup>2</sup>

AREAL LEIL. 3 OG 4	BRA
2.ETG	39.6 m <sup>2</sup>
1.ETG	78.1 m <sup>2</sup>
SUM	118 m <sup>2</sup>
AREAL LEIL. 1 OG 2	74 m <sup>2</sup>

LINDÅS KOMMUNE	
Klassering	107/11
3 0. 10. 2008	
Akt. saksnr.	29242/2008
Saksh.	Tilgangskode

**ANMERKNINGER:**

- Risikoklasse: 4 / Brannklasse: 1
- Arealer oppsatt i tabell er i hht NS3940 og husbankens regler.
- Arealer angitt i de enkelte rom er oppgitt som faktiske gulvareal.
- I rom under skrå himling kan deler av dette areal ha lavere takhøyde enn 2,4m.
- L = LIMTRE / S = STÅLDRAGER / SK = SKURLAST
- NTO = NETTOMÅL
- Innredninger og sanitærutstyr vist på tegning kun inkludert hvis angitt i kontrakt.
- For symbolforklaringer, se leveringsbeskrivelse.
- Medtatt 4 m snøfangere.


REV.	DATO.	REVISJON:	SIGN:
B	19.06.08	BRA/BYA endret, nytt tegn. nr.	RT

**MESTERHUS**  
Kaland Trelast AS

TILTAKSHAVER:	Geir Svåsand
BYGGEPLASS:	Kolås
G.nr/B.nr:	107/11
KOMMUNE:	LINDÅS

**Unikus**  
Postboks 4104,  
Terminalveien 10  
8089 Bodø, tlf. 75 56 51 20  
E-mail: post@unikus.no

TEGN, INNHOLD:	Plan 1. etg.	TILTAKSART:	MÅL:
		4-mannsbolig	1 : 100
PROSJEKT:	<b>4-MANN BOLIG</b>		
ARKITEKT:	DATO:	TEGN:	PROSJEKT NR:
	29.01.08	KN	08123
			TEGN.NR:
			09.03

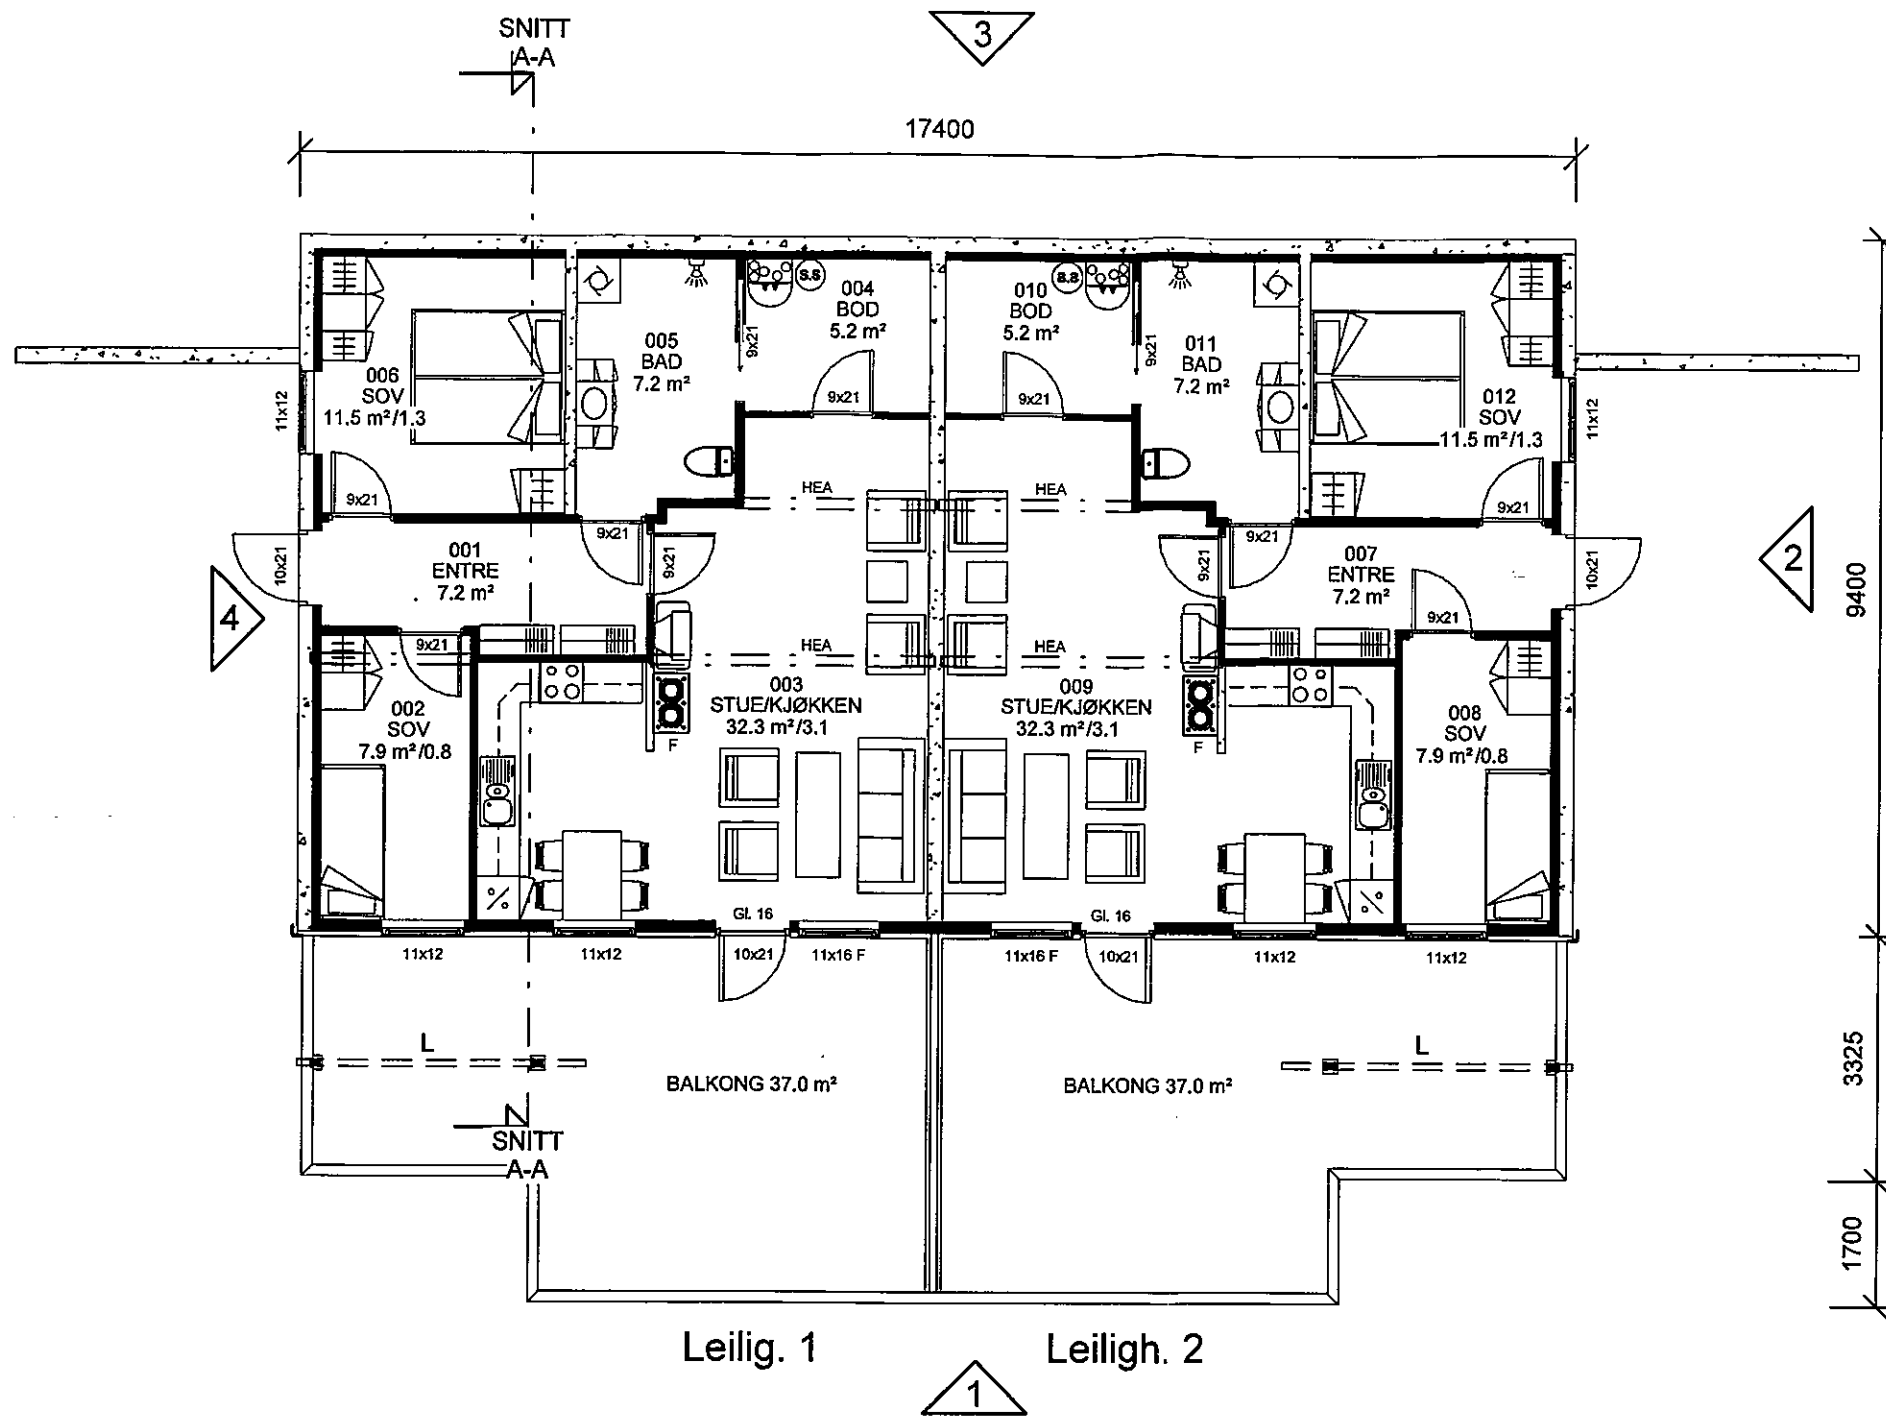

LINDÅS KOMMUNE	
Klassering	107/11
30.10.2008	
Tilgjengelig	24/10/2008
Saksh.	Tilgangskode

#### ANMERKNINGER:

- Risikoklasse: 4 / Brannklasse: 1
- Arealer oppsatt i tabell er i hht NS3940 og husbankens regler.
- Arealer angitt i de enkelte rom er oppgitt som faktiske gulvareal.
- I rom under skrå himling kan deler av dette areal ha lavere takhøyde enn 2,4m.
- L = LIMTRE / S = STÅLDRAGER / SK = SKURLAST
- NTO = NETTOMÅL
- Innredninger og sanitærutstyr vist på tegning kun inkludert hvis angitt i kontrakt.
- For symbolforklaringer, se leveringsbeskrivelse.
- Medtatt 4 m snøfangere.



REV.	DATO:	REVISJON:	SIGN:
B	19.06.08	Parkerings kjeller inntegn. nytt tegn. nr.	RT

**MESTERHUS**  
Kaland Trelast AS

TILTAKSFAVER:	Geir Svåsand
BYGGEPLASS:	Kolås
G.nr/B.nr:	107/11
KOMMUNE:	LINDÅS

**Unikus**  
Postboks 4104,  
Terminalveien 10  
8089 Bodø, tlf. 75 56 51 20  
E-mail: post@unikus.no

TEGN. INNHOLD:	Plan u-etg.	TILTAKSART:	MÅL:
PROSJEKT:	4-MANN BOLIG	4-mannsbolig	1 : 100
ARKITEKT:	DATO:	TEGN:	PROSJEKT NR:
	29.01.08	KN	08123
			TEGN.NR:
			09.02

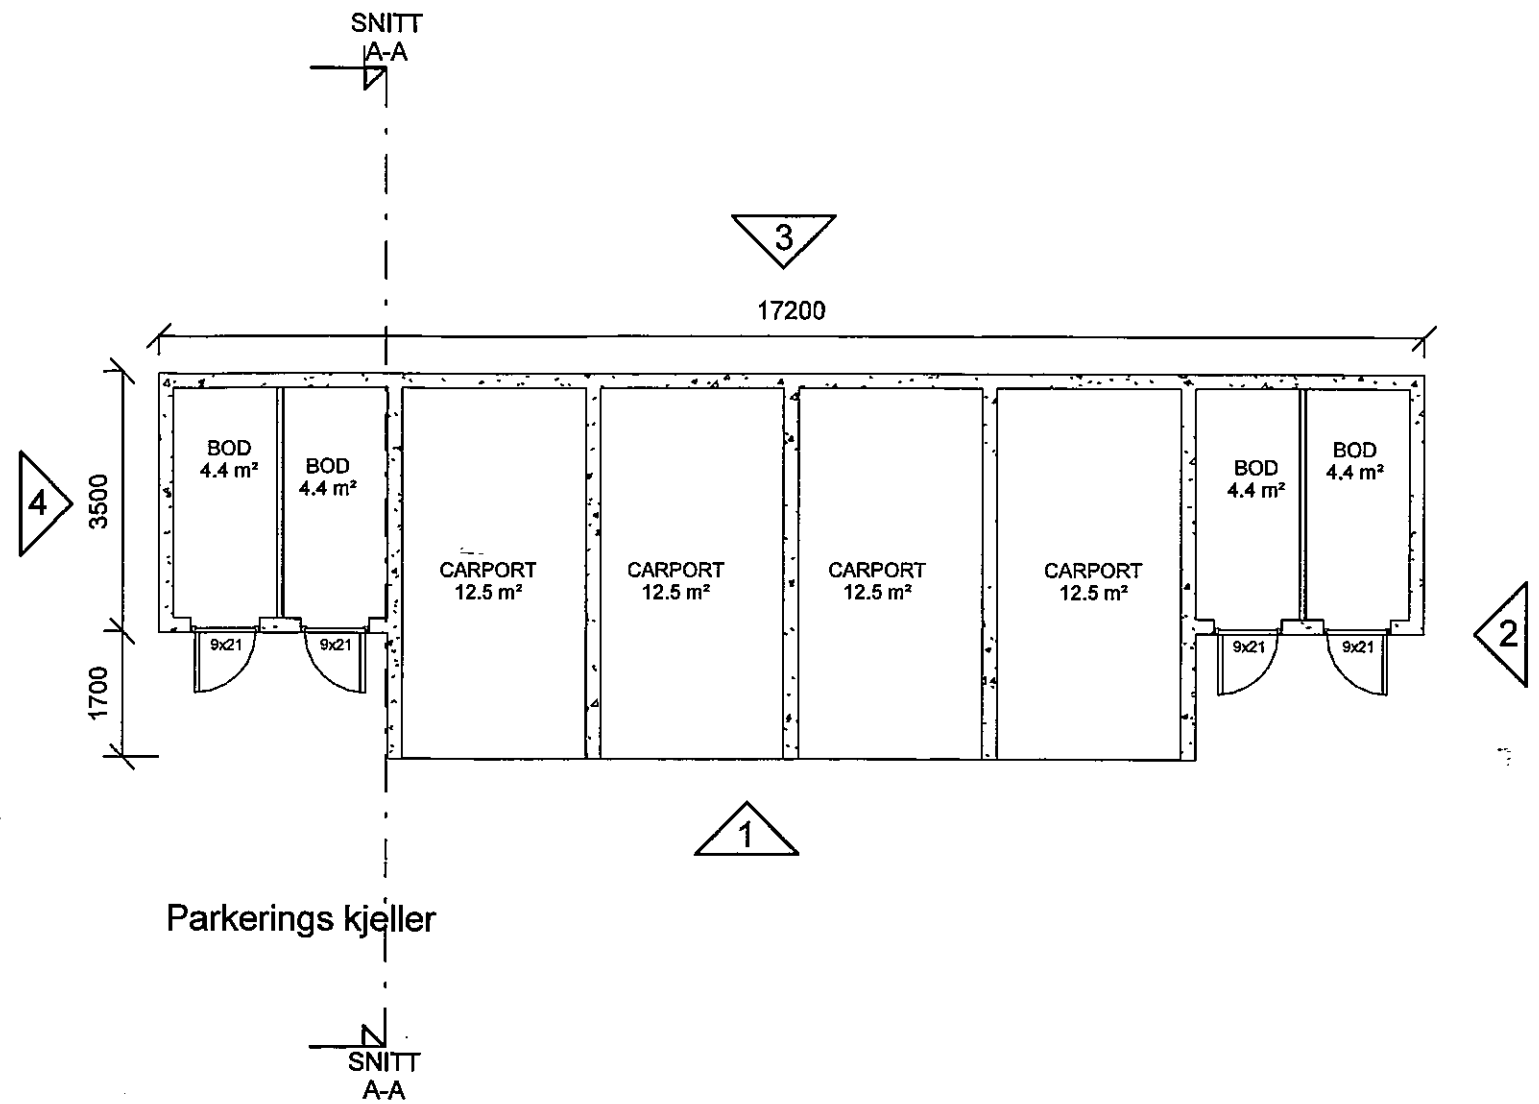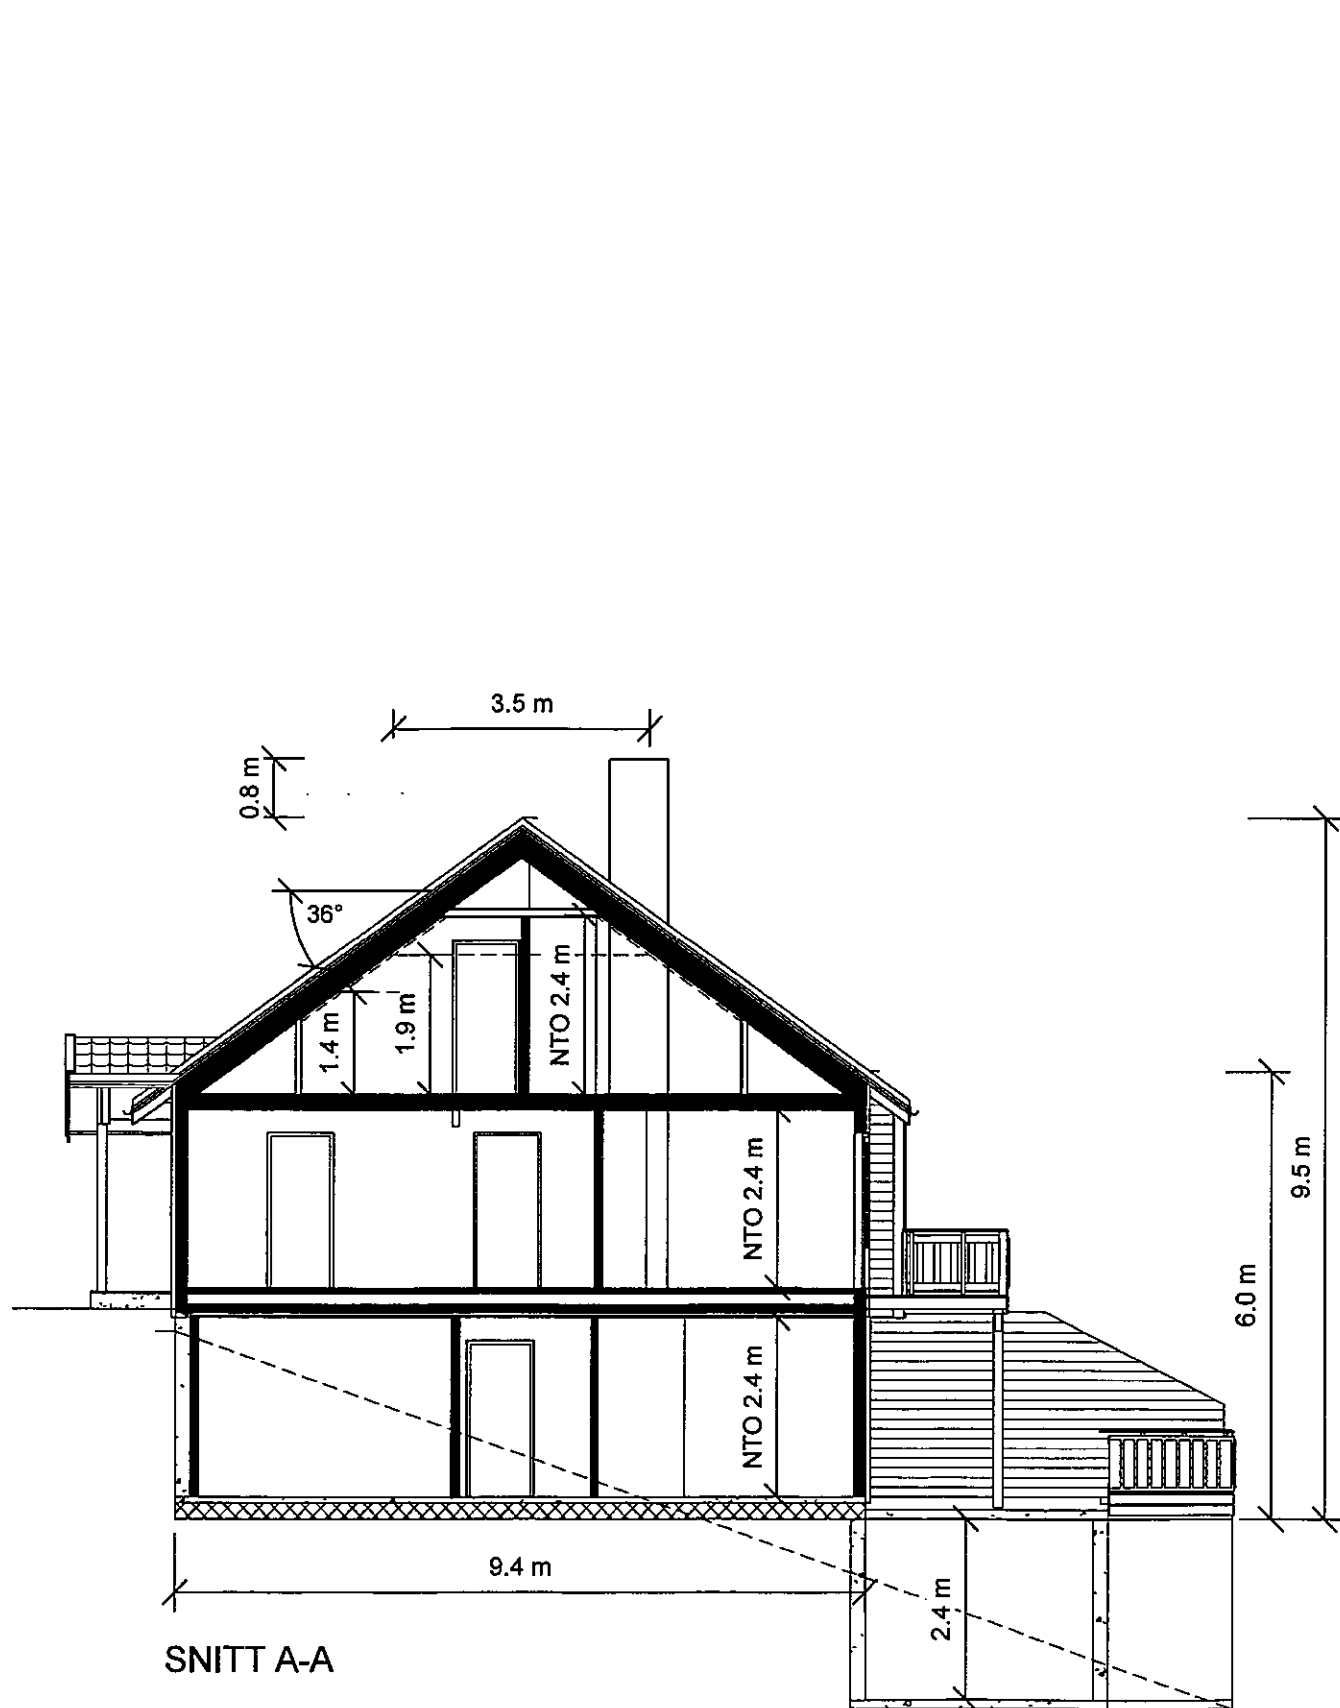

LINDÅS KOMMUNE	
Klassering	107/11
3 0. 10. 2008	
Ark. saksnr.	208/503 2008/2008
Saksj.	Tilgangskode

REV.	DATO:	REVISJON:	SIGN:
B	19.06.08	Parkerings kjeller inntegn. nytt tegn. nr. 1.9 høyde	RT

**MESTERHUS**  
Kaland Trelast AS

TILTAKSHAVER:	Geir Svåsand
BYGGEPLASS:	Kolås
G.nr/f.nr:	107/11
KOMMUNE:	LINDÅS

**Unikus**  
Postboks 4104,  
Terminalveien 10  
8089 Bodø, tlf. 75 56 51 20  
E-mail: post@unikus.no

TEGN, INNHOLD:	Plan, snitt	TILTAKSART:	MAL:
PROSJEKT:	4-MANN BOLIG	4-mannsbolig	1 : 100
ARKITEKT:	DATO:	TEGN:	PROSJEKT NR:
	29.01.08	KN	08123
			TEGN.NR:
			09.01