


D-1

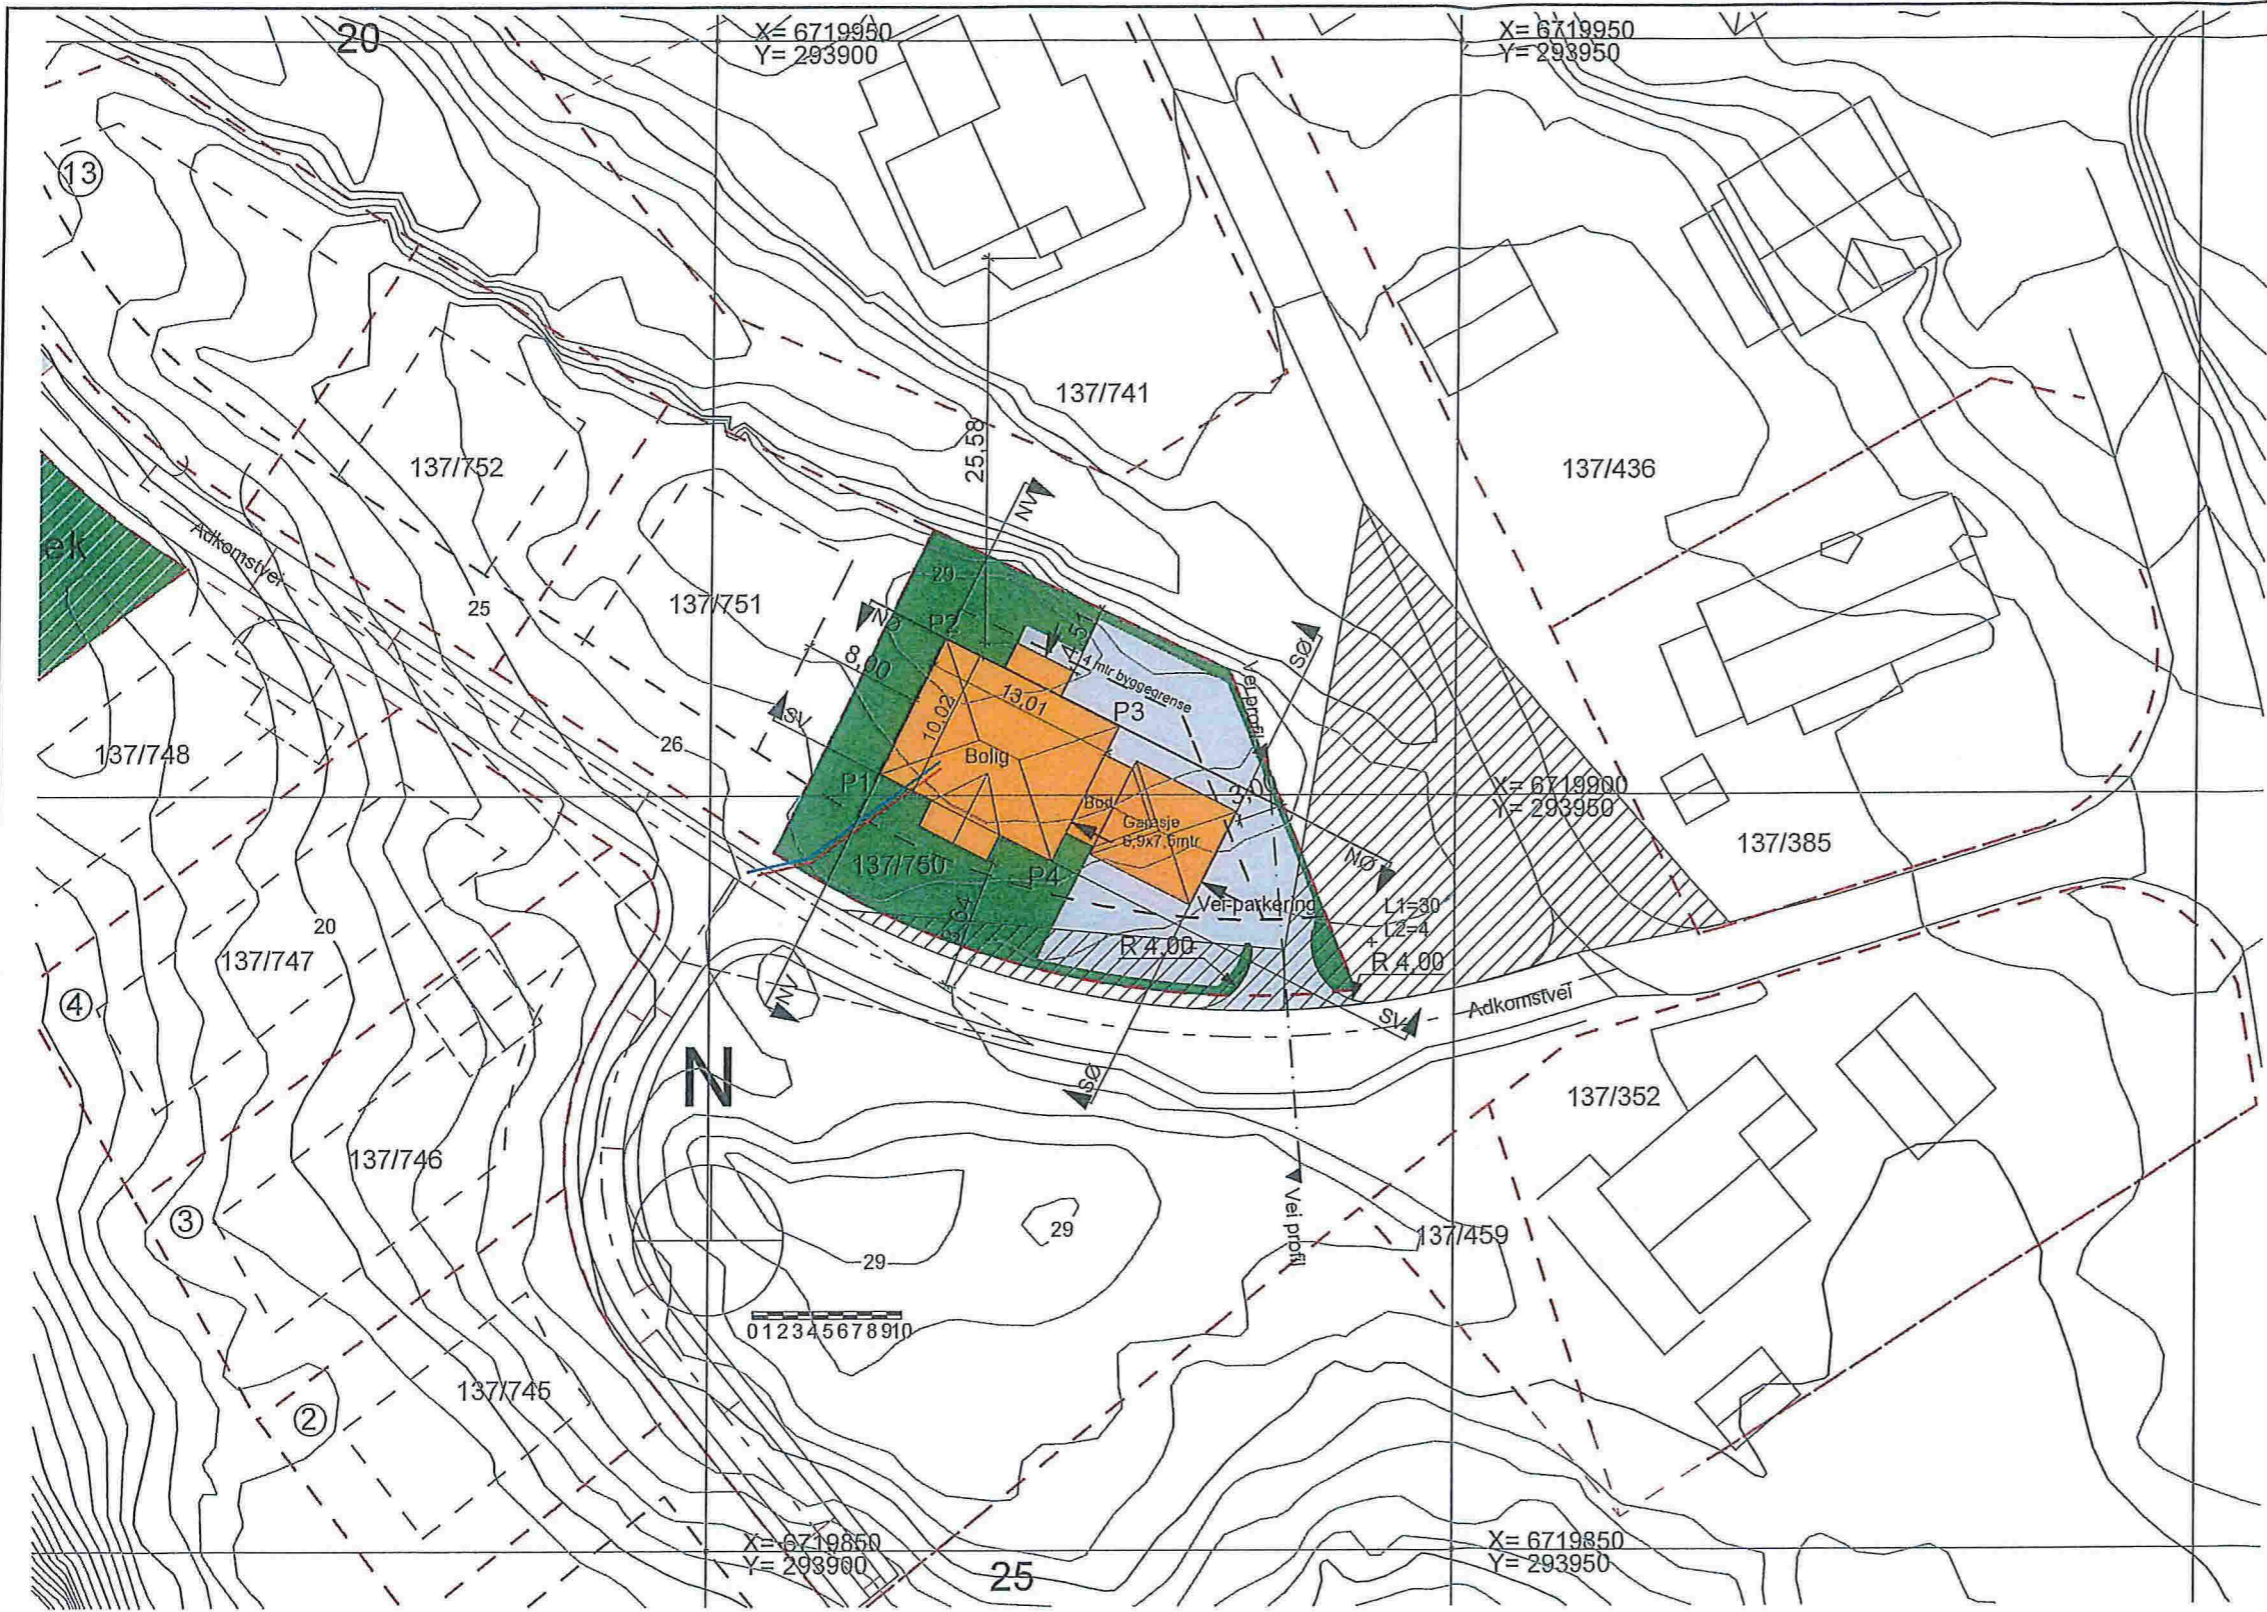


	Nord	Øst
P1	6 719 901,40	293 911,36
P1	6 719 910,36	293 915,82
P1	6 719 904,56	293 927,47
P1	6 719 895,59	293 923,00

= Siktsone

Planering +25 mtr

Avløp
 Vann

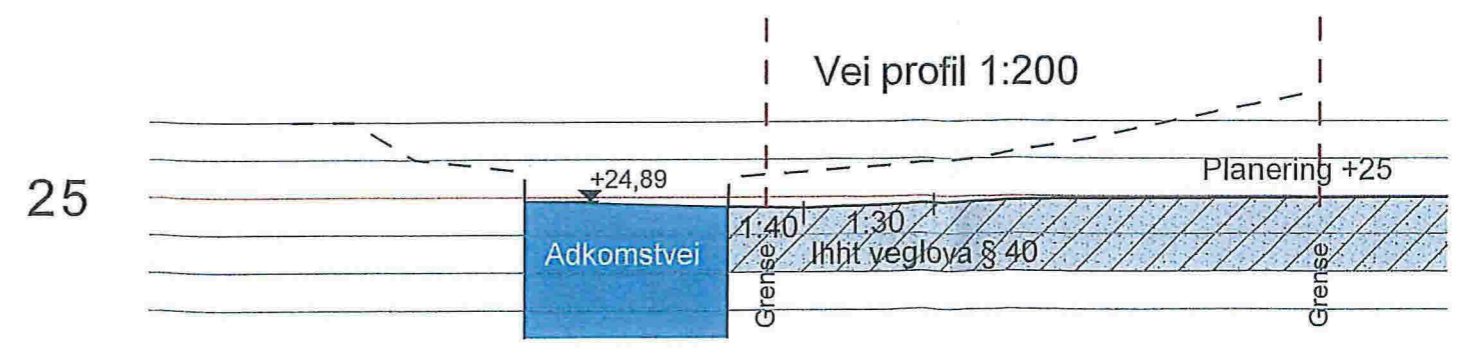

PROSJEKT
 May Britt Bjørsvik & Ivar Gausereide
 Bolig gnr: 137 bnr: 750
 Mangerbua 2

TEGNINGSINNHOOLD
 Situasjonsplan - terrengprofil avkjørsel
 "Sagatun" m/garasje


TEGN. NR
 101
 TEGNET DATO
 220114

SIGN
 ØS
 KTR
 MÅL 1:200/
 500
 PROSJEKTNR.
 REV



Alver Design
 5911 Alversund
 Tlf 922 89 719

- B = Bærevegg
- F = Fast vindu
- FL = Fast med åpningsbart felt iht. fasade
- = Synlig drager
- skj- = Skjult drager

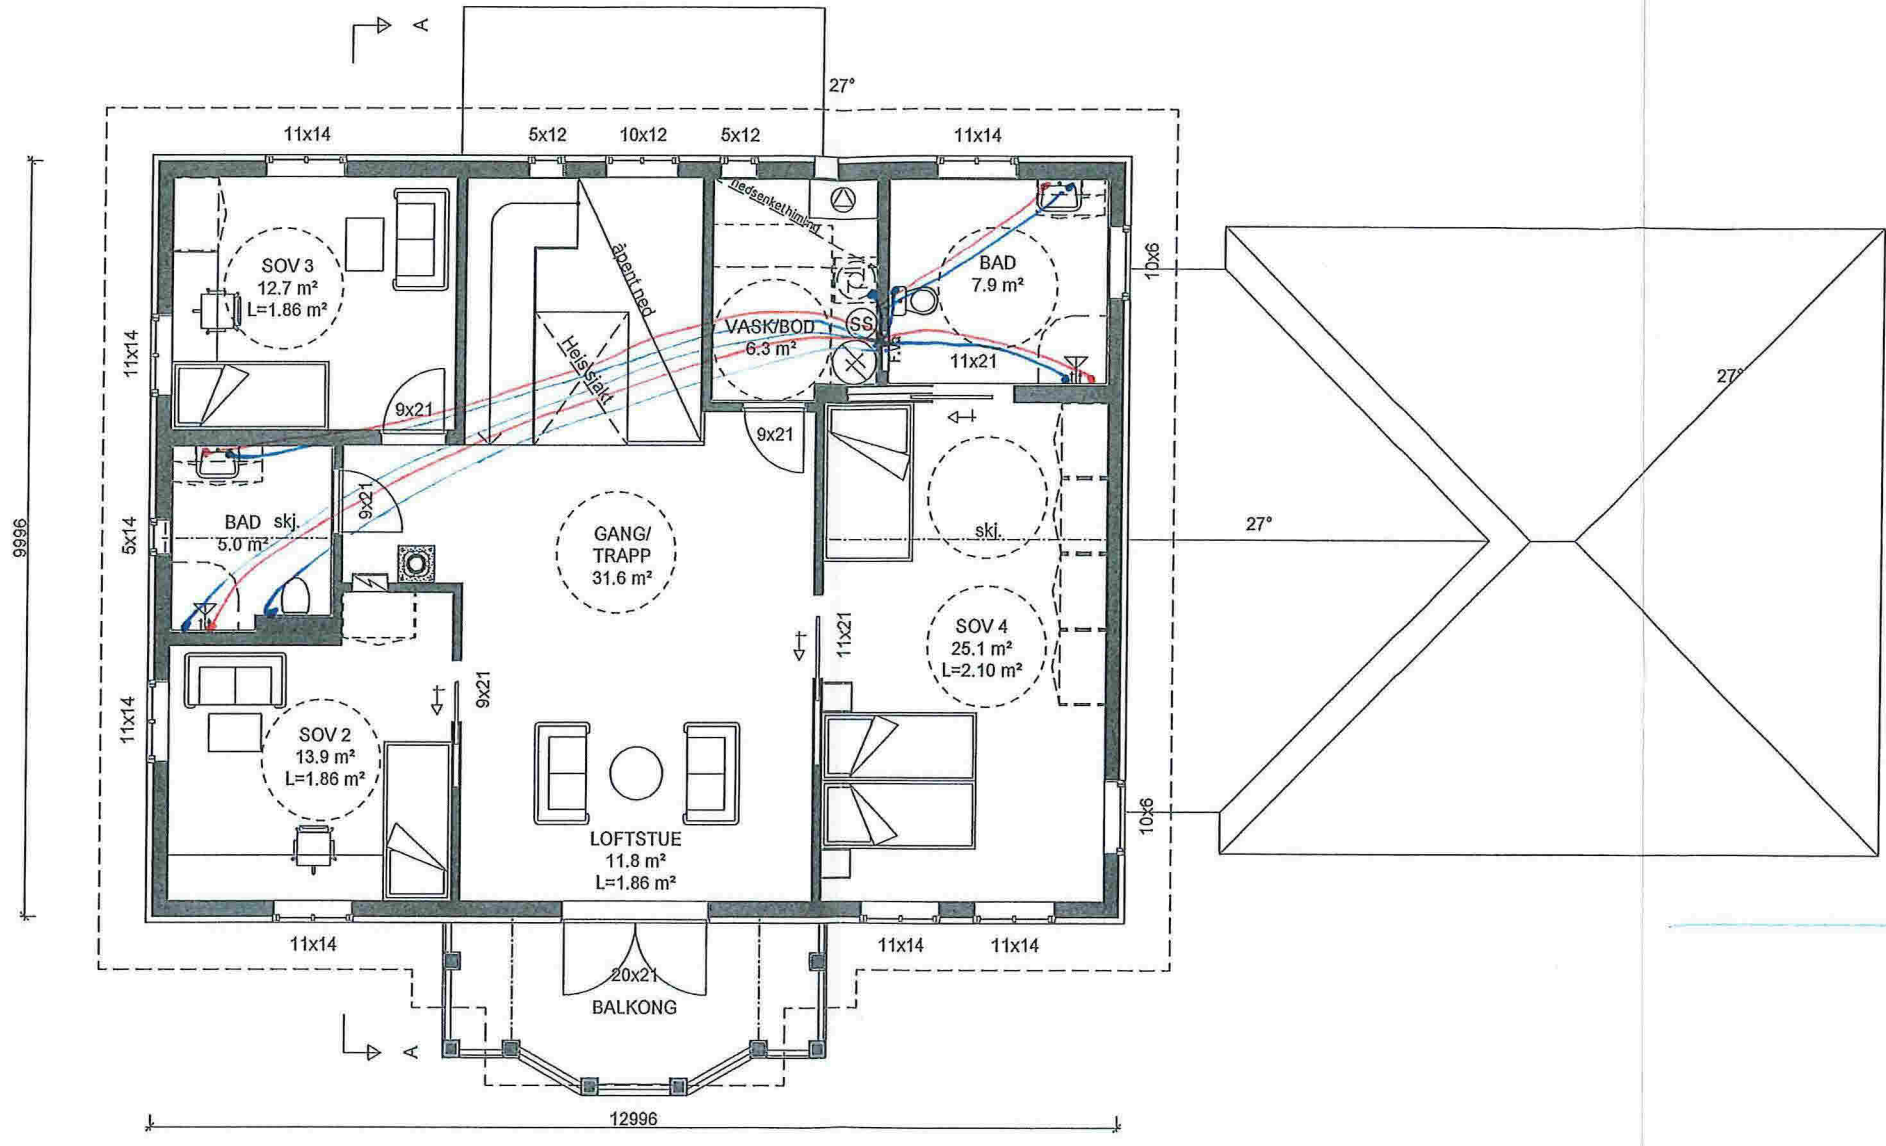

STENDALIVS
 BLOMBAKKEN 1 - 5911 ALVERSUND
 Org.nr. NO 980 626 180 MVA

"Herskkelig"
 SAGATUN mod

Denne tegning tilhører Bolig Partner AS og kan ikke benyttes uten skriftlig samtykke

C	Byggesøknadstegninger	03.02.14 mss
B	Endret etter mail 15.01.14	15.01.14 LRD
A	Revidert etter endringsmld.	09.01.14 LRD

ETASJEPLAN 2.etg.




Tiltakshaver :
 May Britt Bjørsvik

Byggeplass :
 Mangerbua 2, 5911 Alversund Lindås kommune

Pnr.: 2380013		MÅL 1 : 100
Gnr: 137	Bnr: 750	
Dato 28.10.13 Sign. beh		Tegnings Nr. 4192 — 503 C

- B = Bærevegg
- F = Fast vindu
- FL = Fast med åpningsbart felt iht. fasade
- = Synlig drager
- ski--- = Skjult drager

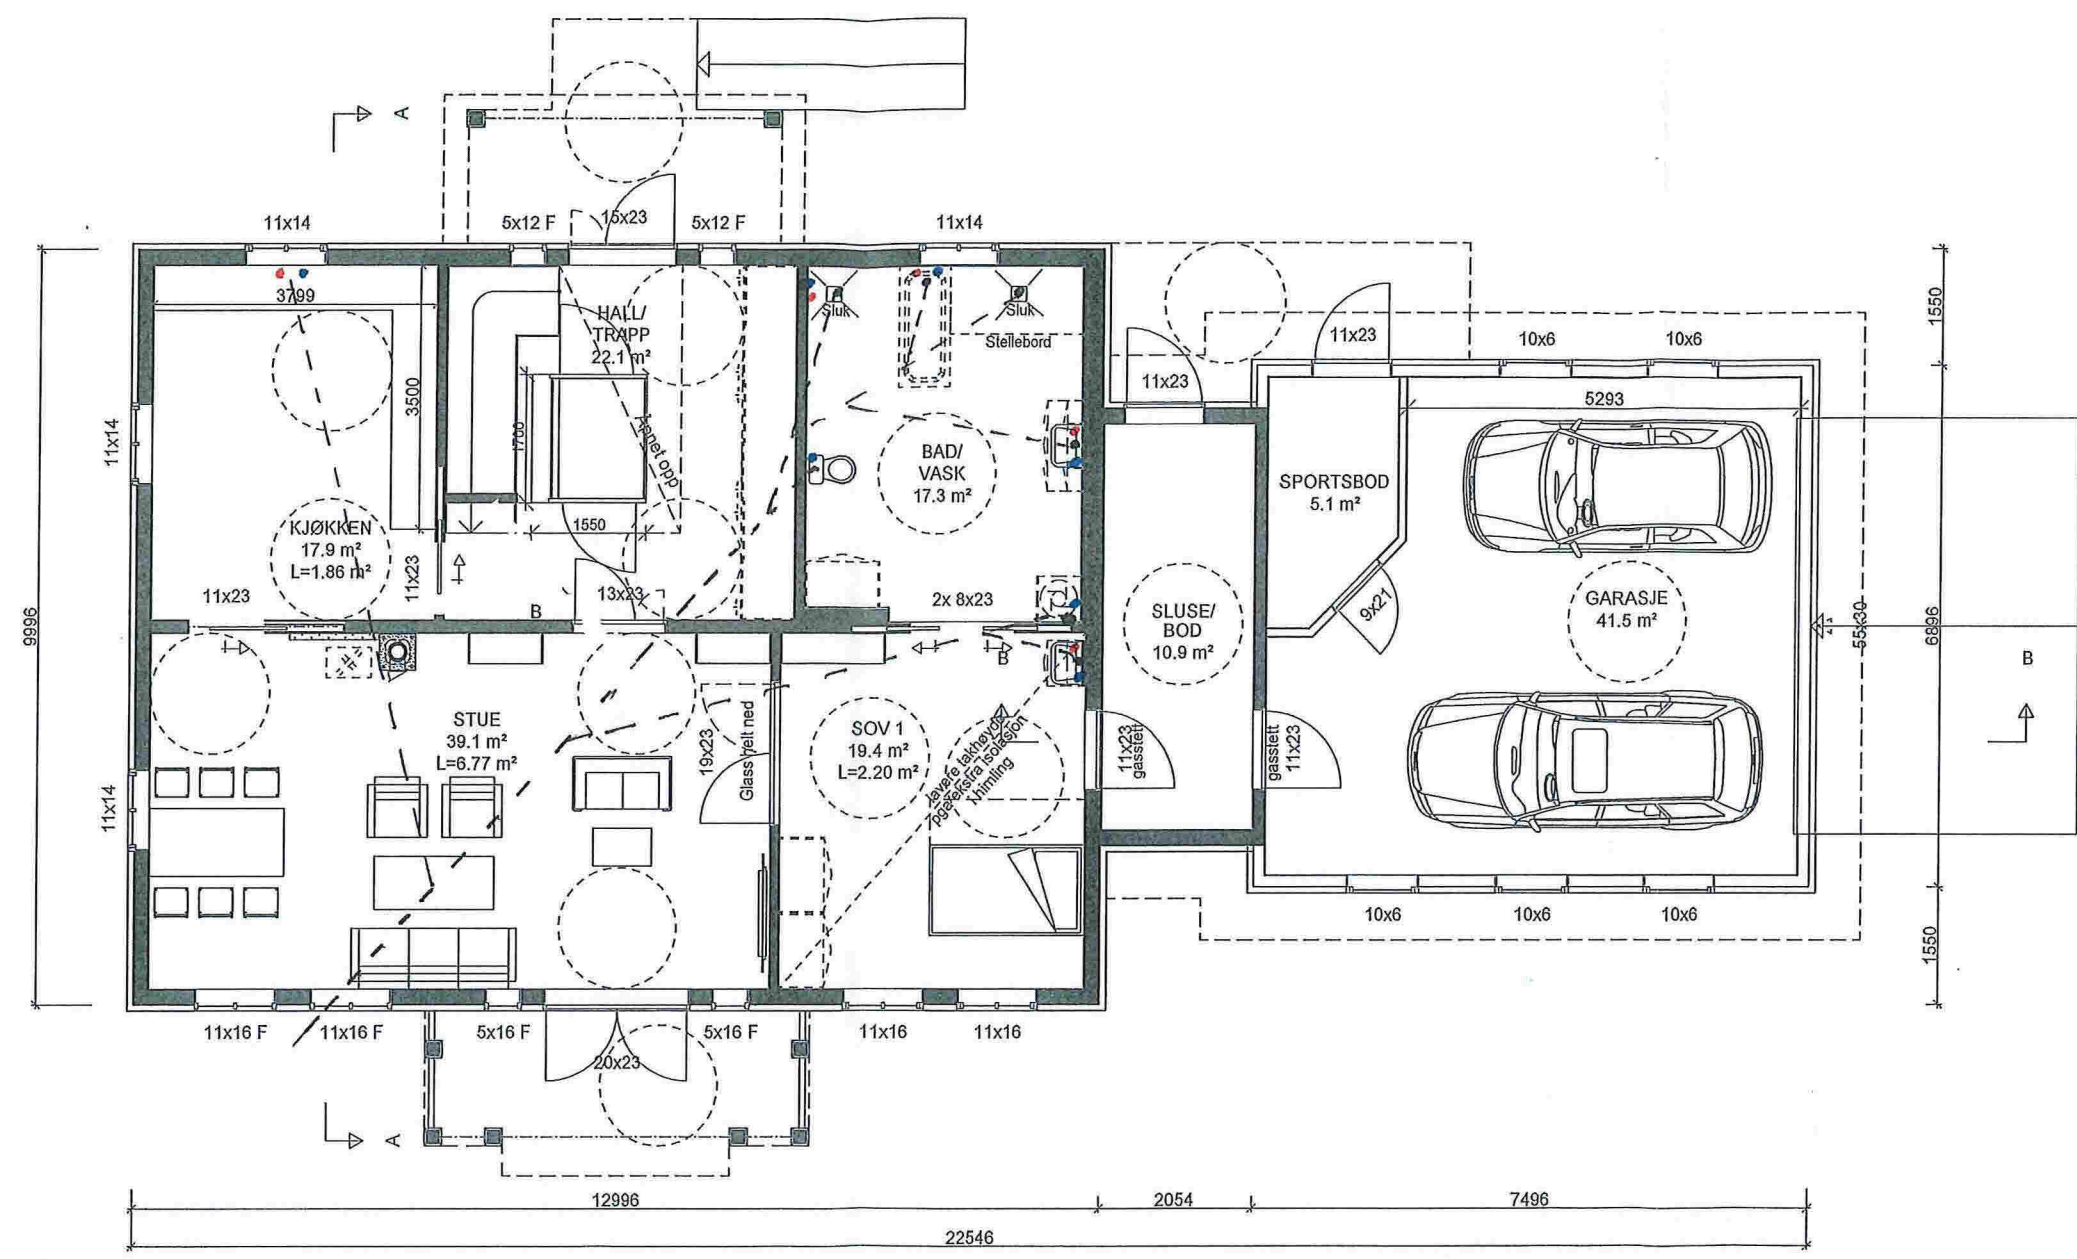


STENDAL WS.
 BLOMBAKKEN 1 - 5911 ALVERSUND
 Org. nr. NO 980 626 180 MVA

"Herskkelig"
 SAGATUN mod

Denne tegning tilhører Bolig Partner AS og kan ikke benyttes uten skriftlig samtykke

C	Byggesøknadstegninger	03.02.14 mss
B	Revidert etter mail 15.01.14	15.01.14 LRD
A	Revidert etter endringsmld.	09.01.14 LRD

HOVEDPLAN	Tiltakshaver : May Britt Bjørsvik	MÅL 1 : 100
	Byggeplass : Mangerbua 2, 5911 Alversund Lindås kommune	Dato 28.10.13 Sign. beh Tegnings Nr. 4192 — 502 C
	Pnr.: 2380013 Gnr: 137 Bnr: 750	