


SKALA 1:200

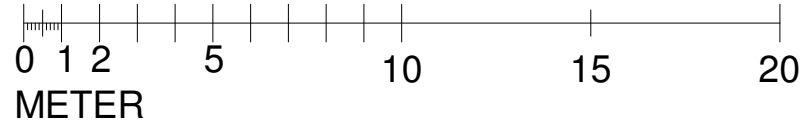

**TERRENGMURER**

Gnr 108, Bnr 362, Hestegjerdet 10  
Lindås kommune  
P.nr 1714

Arkitekt Mette Kyed Thorson

**Tomteplan**

SØKNAD OM TERRENGMURER  
Eli og Bjørn Korsfur  
Hestegjerdet 10, 5955 Lindås

Sivilarkitekt MNAL Medlem av Arkitektbedriftene Org.nr 987 788 682  
Kvalen 16, N-5955 Lindås Tlf +47 901 48 834 mktho@online.no

Mål 1 : 200 / A3

Tegn.nr A102

Rev B

Dato 6.10.2017