




FASADE VEST

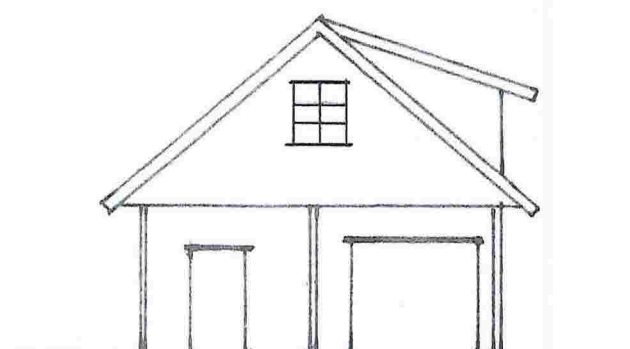

FASADE NORD

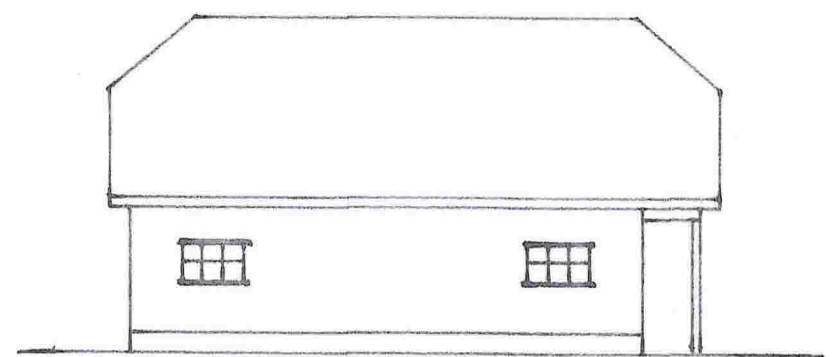


FASADE ØST

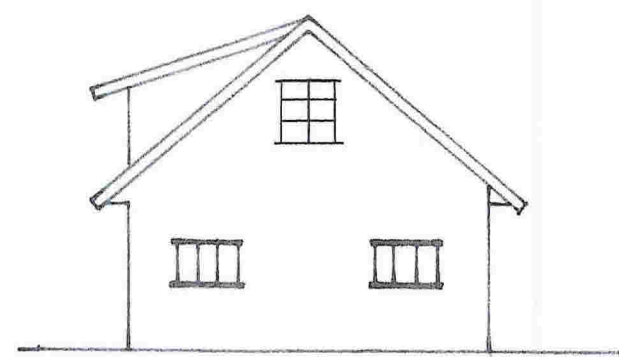

FASADE SYD


Dato	Konstr./Tegnet	Godkjent	Målestokk	
20.4.2016	O. STOLAN		1:100	
FAGERBAKKEN AV FOSSE INDRE 145 / 26 IRIS STOLAN LARS FREDRIK SÆTHRE SKARVØGEN 201 5911 ALVERSUND BRØDRE LARER OG BOKER FASADER				Erstatning for: Erstattet av:
Henvisning:		Beregning:		

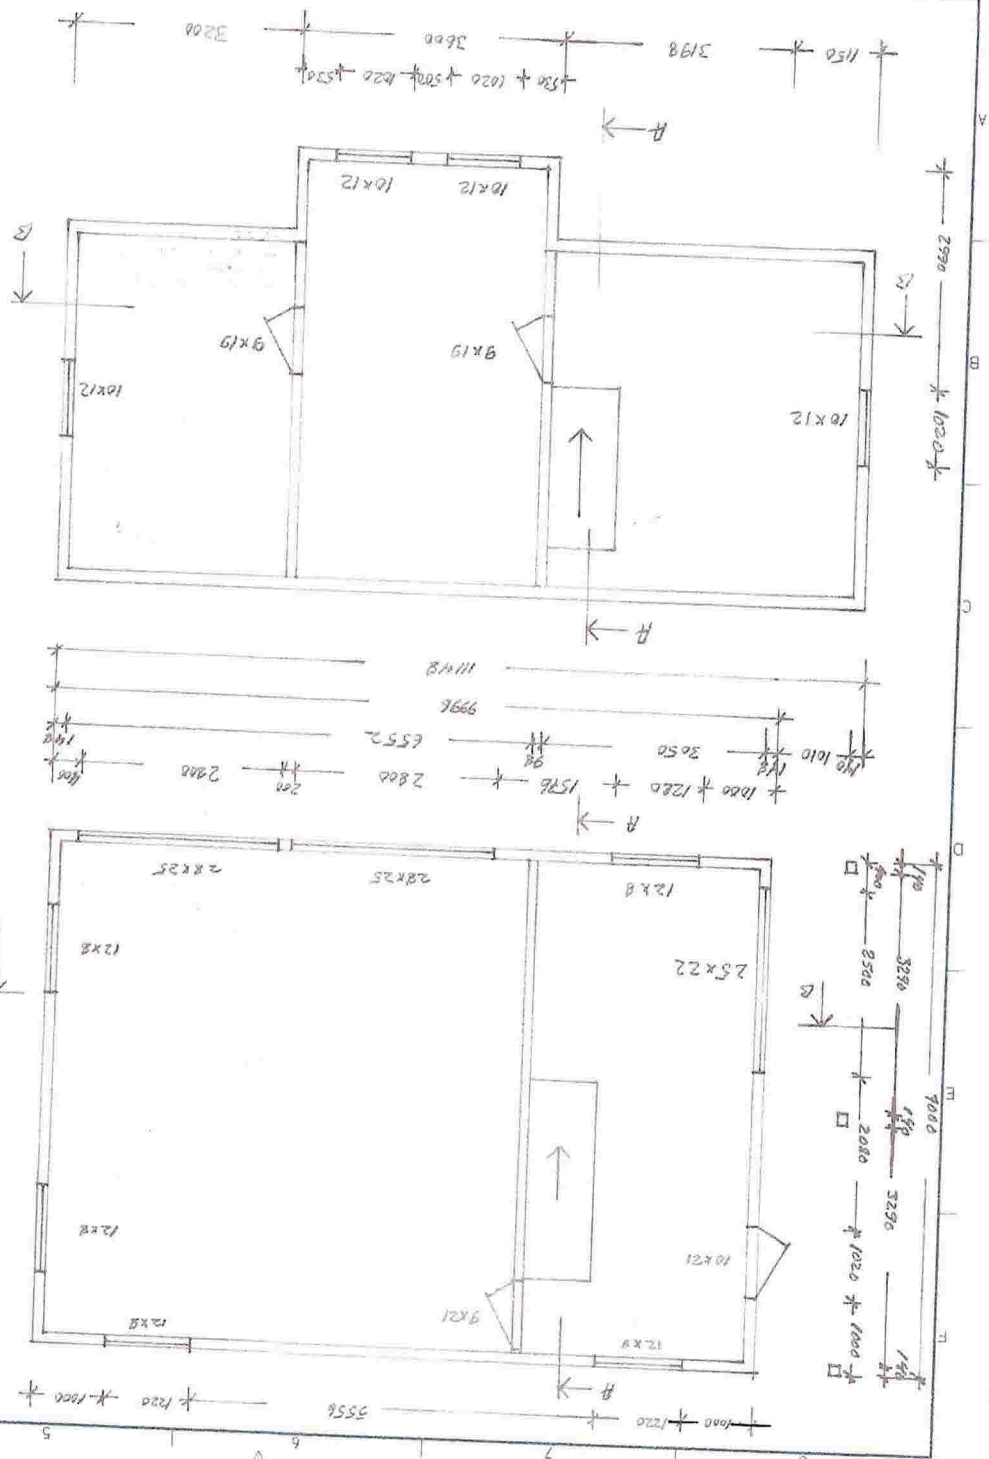


E2

Beregning		Målestok	
Kontor/Tegnet		Målestok	
Godkjent		Målestok	
M. v. Zahl A. Stalme		1:50	
PAREREN AV BESSE HANSE MPT 26 105. STILLEN LIND TERNHOLM S. 12.12.12 GJØRTE LAGE OG BEGRE PLAN OG SNITT Tegning for: Enkelt av			

SNITT B-B

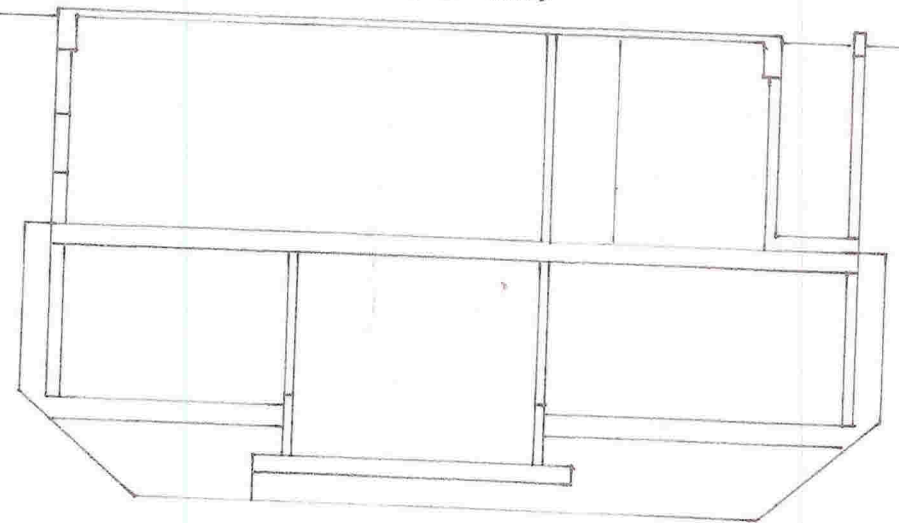

SNITT A-A

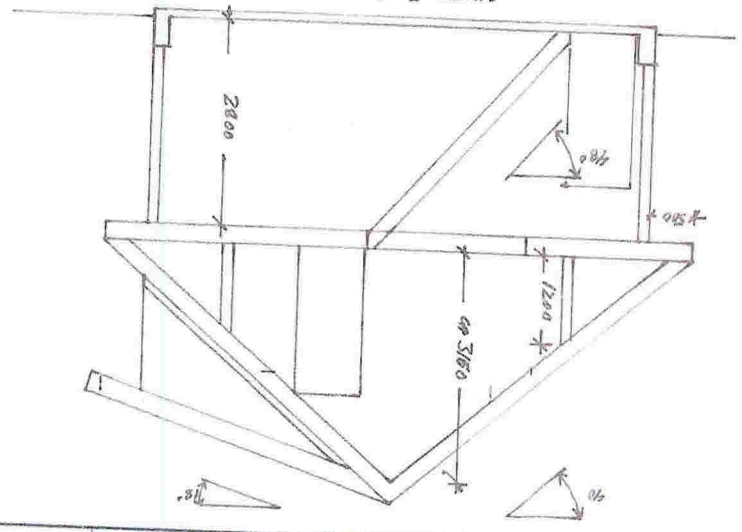

3
K



Gnr 145 bnr 126- Garasje
Profil 2

Medaas Oppmåling
Lillevik 47, 5914 Inntada
Tlf: 48287155, E Post: kjetil@medaas.no

Tegnet av	Saksbehandler
km	
Siderstørrelse	Prosjektansvarlig
Dato	Målestokk
20.10.2017	1: 100
Prosj.nr.	1: 100
Tegn.nr.	Rev.
1	

LES VPA 4 11.3.0 Medaas Oppmåling og Anlegg AS

14



Profil h.	57.00	57.00	56.20	56.04
Terreng h.	57.00	56.24	56.20	56.04

Gnr 145 Bnr 26- Garasje

Profil 1

Medaas Opmåling

Lillevika 47, 5914 Isdalstua
Tlf: 48237186, E-Post: kja@medaasopmaaling.no

Tegnet av	Saksbehandler
km	
Sjefteknisk	Prosjektansvarlig
Dato	Målestokk
20.10.2017	1: 100
Prosj.nr.	1: 100
Tegn.nr.	Flis.
1	

Lillevika 47 11 31 Medaas Opmåling og Måling AS