


D-1

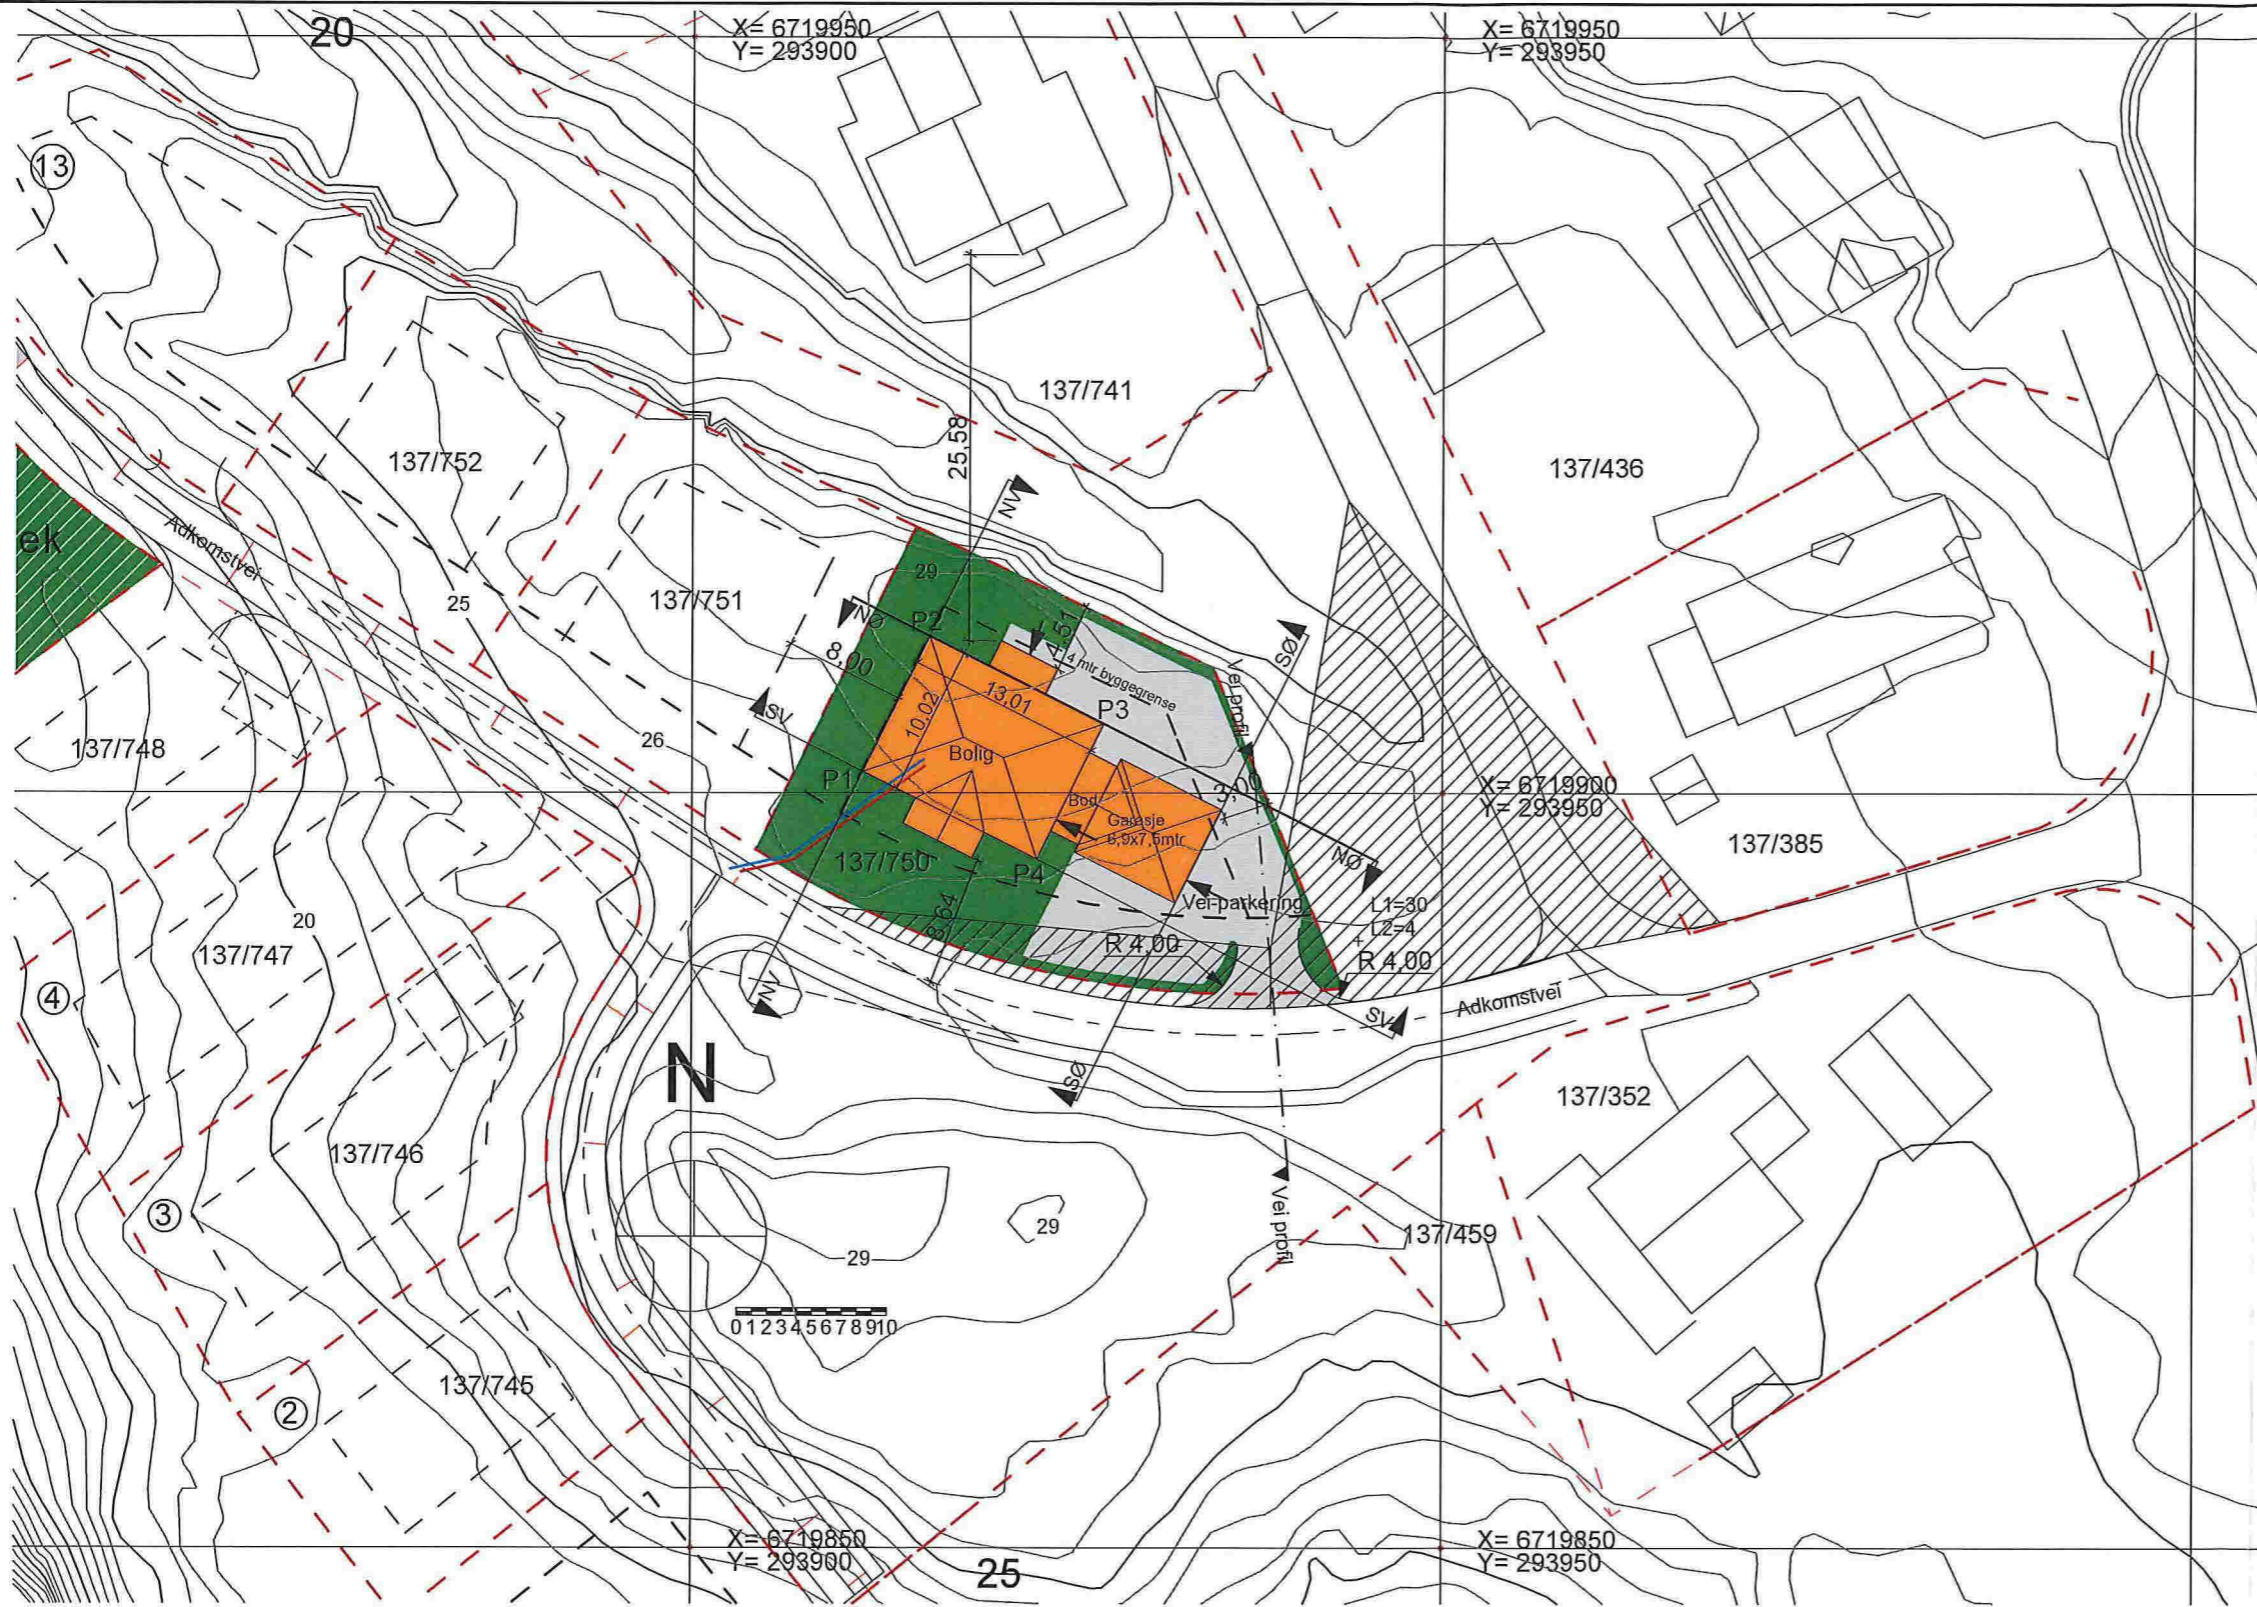


	Nord	Øst
P1	6 719 901,40	293 911,36
P1	6 719 910,36	293 915,82
P1	6 719 904,56	293 927,47
P1	6 719 895,59	293 923,00

= Siktsone

Planering +25 mtr

Avløp
 Vann

25

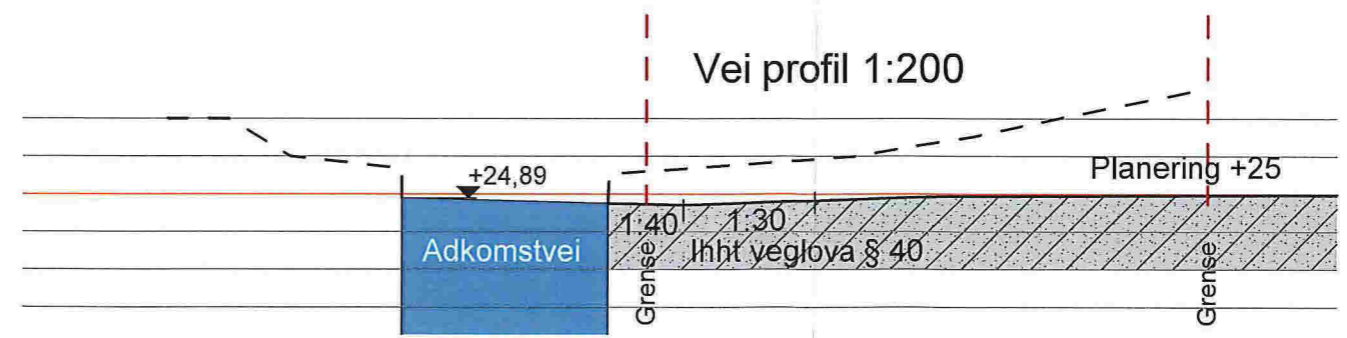

PROSJEKT
 May Britt Bjørsvik & Ivar Gausereide
 Bolig gnr: 137 bnr: 750
 Mangerbua 2



TEGNINGSINNHOOLD
 Situasjonsplan - terrengprofil avkjørsel
 "Sagatun" m/garasje

TEGN. NR
 101
 TEGNET DATO
 220114

SIGN
 ØS
 KTR
 MÅL 1:200/
 500
 PROSJEKTNR.
 REV



Alver Design
 5911 Alversund
 Tlf 922 89 719

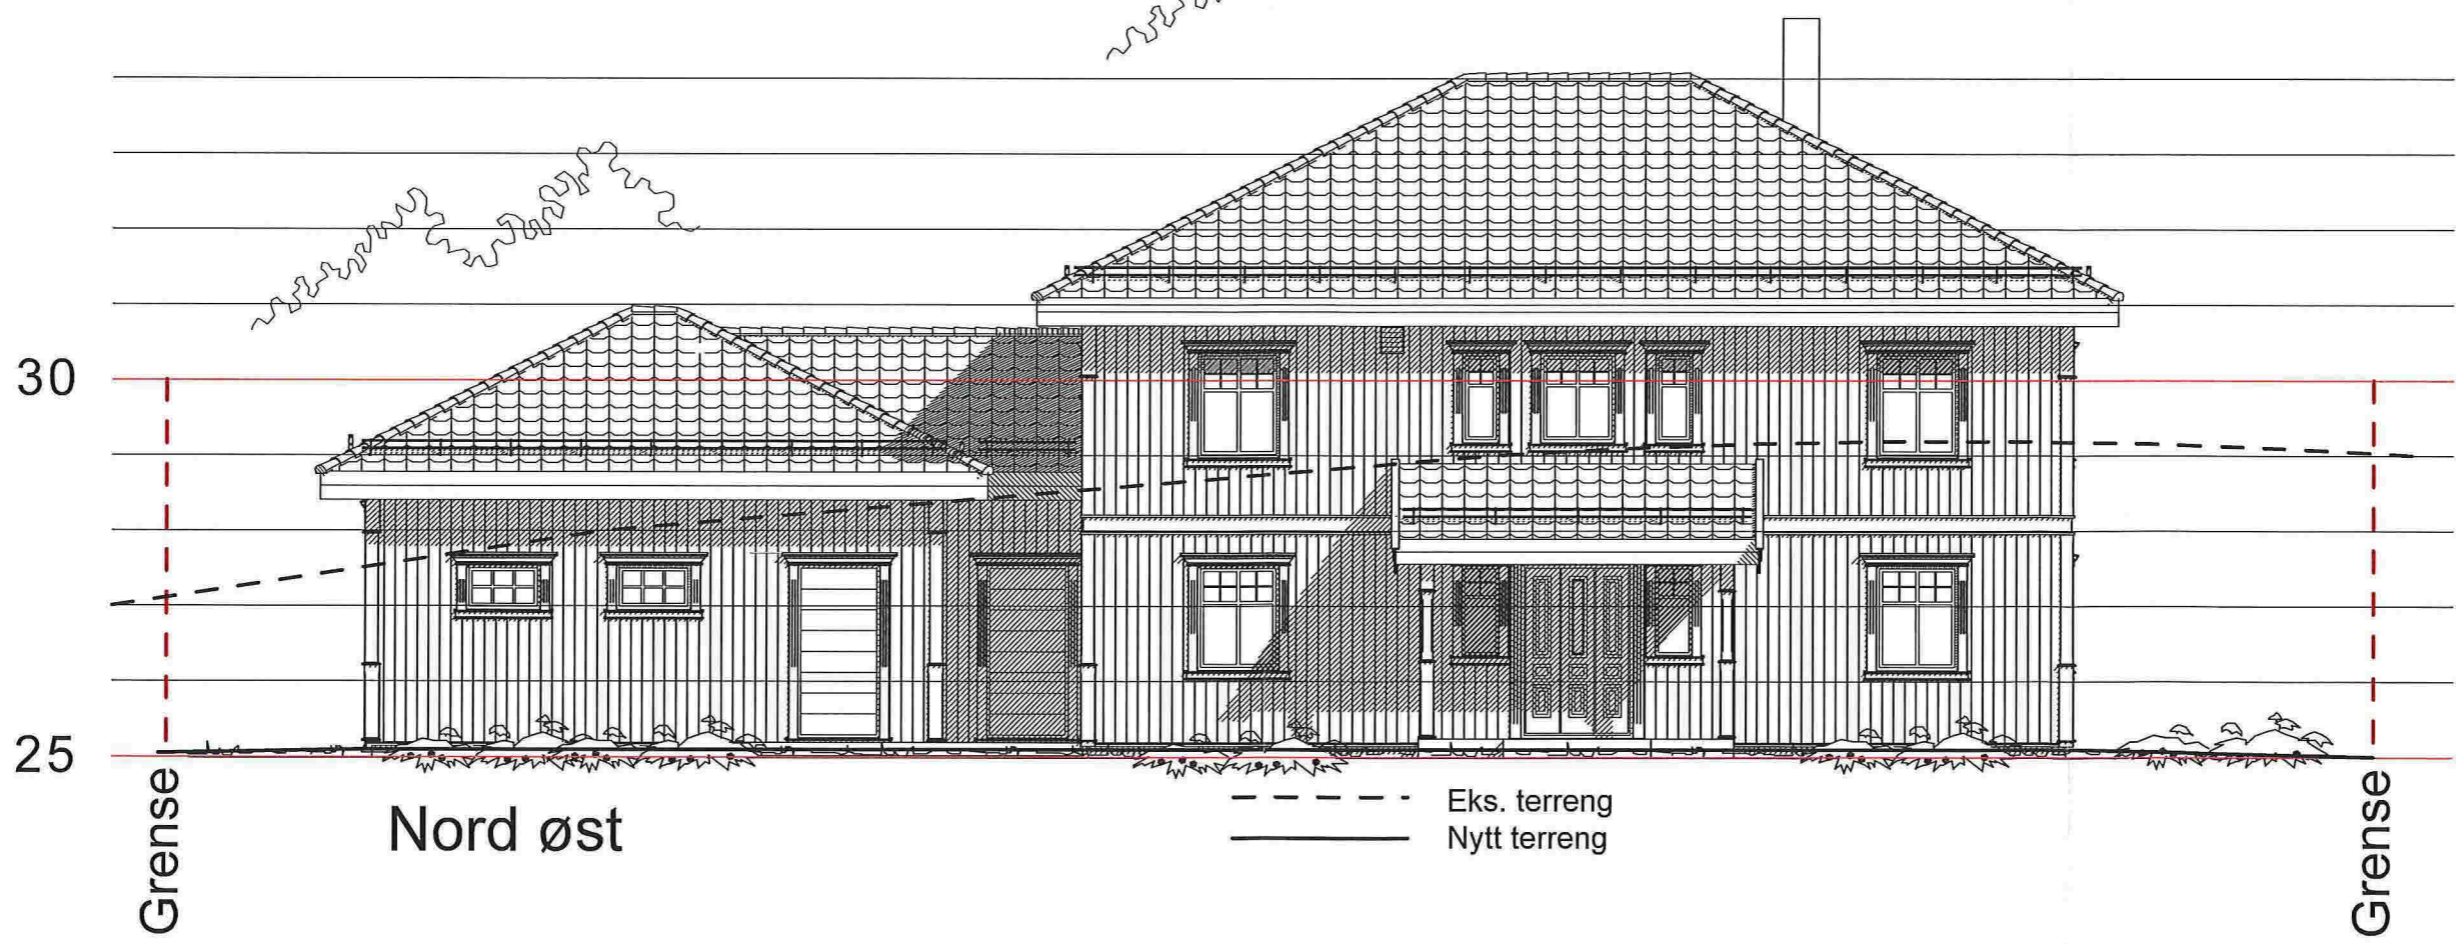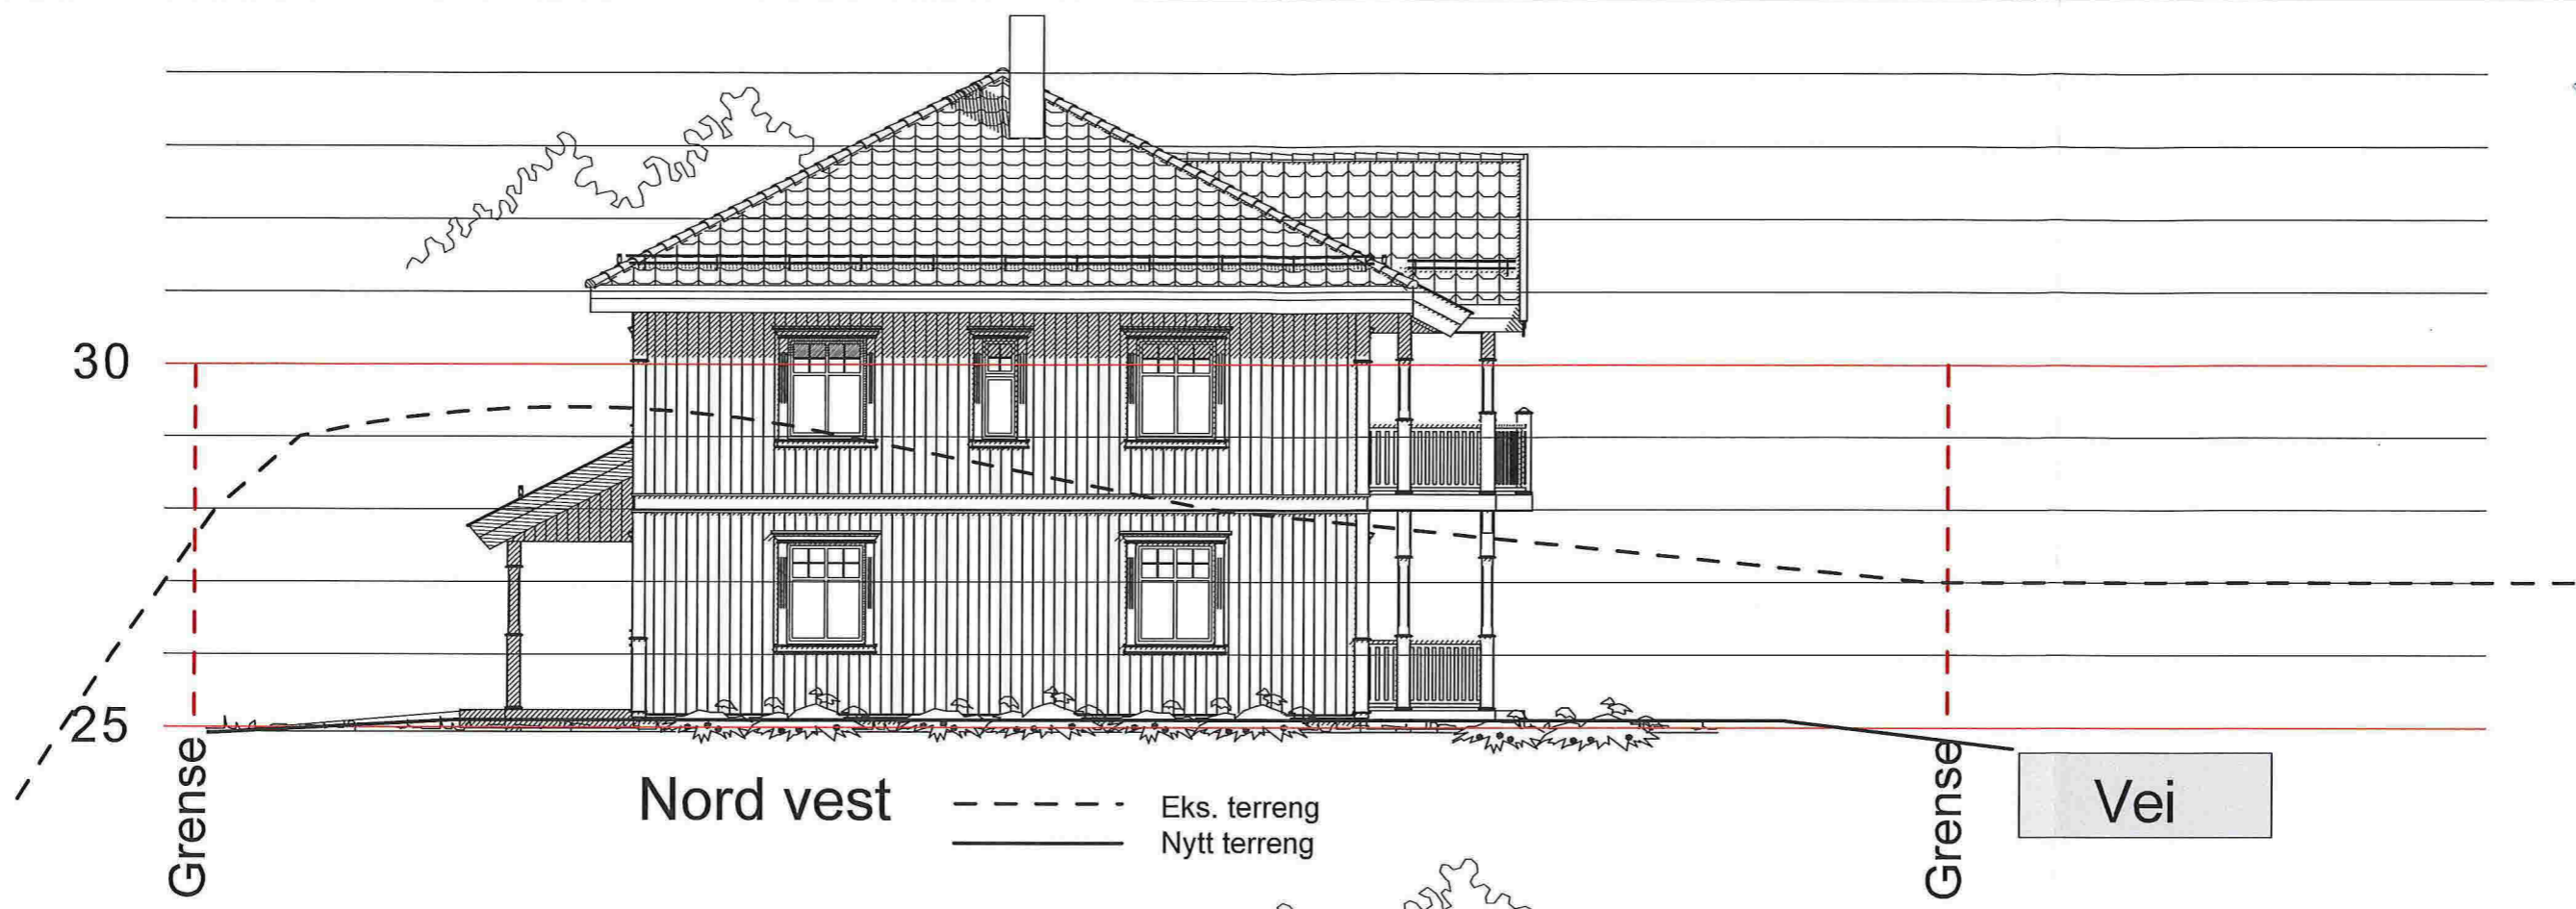

PROSJEKT May Britt Bjørsvik & Ivar Gausereide Bolig gnr: 137 bnr: 750 Mangerbua 2
--

TEGNINGSINNHOOLD Terrenprofil nord



TEGN. NR 103
TEGNET DATO 220114

SIGN ØS	KTR	MÅL 1:200
PROSJEKTNR.	REV	

MÅL 1:200
REV



Alver Design 5911 Alversund Tlf 922 89 719
--

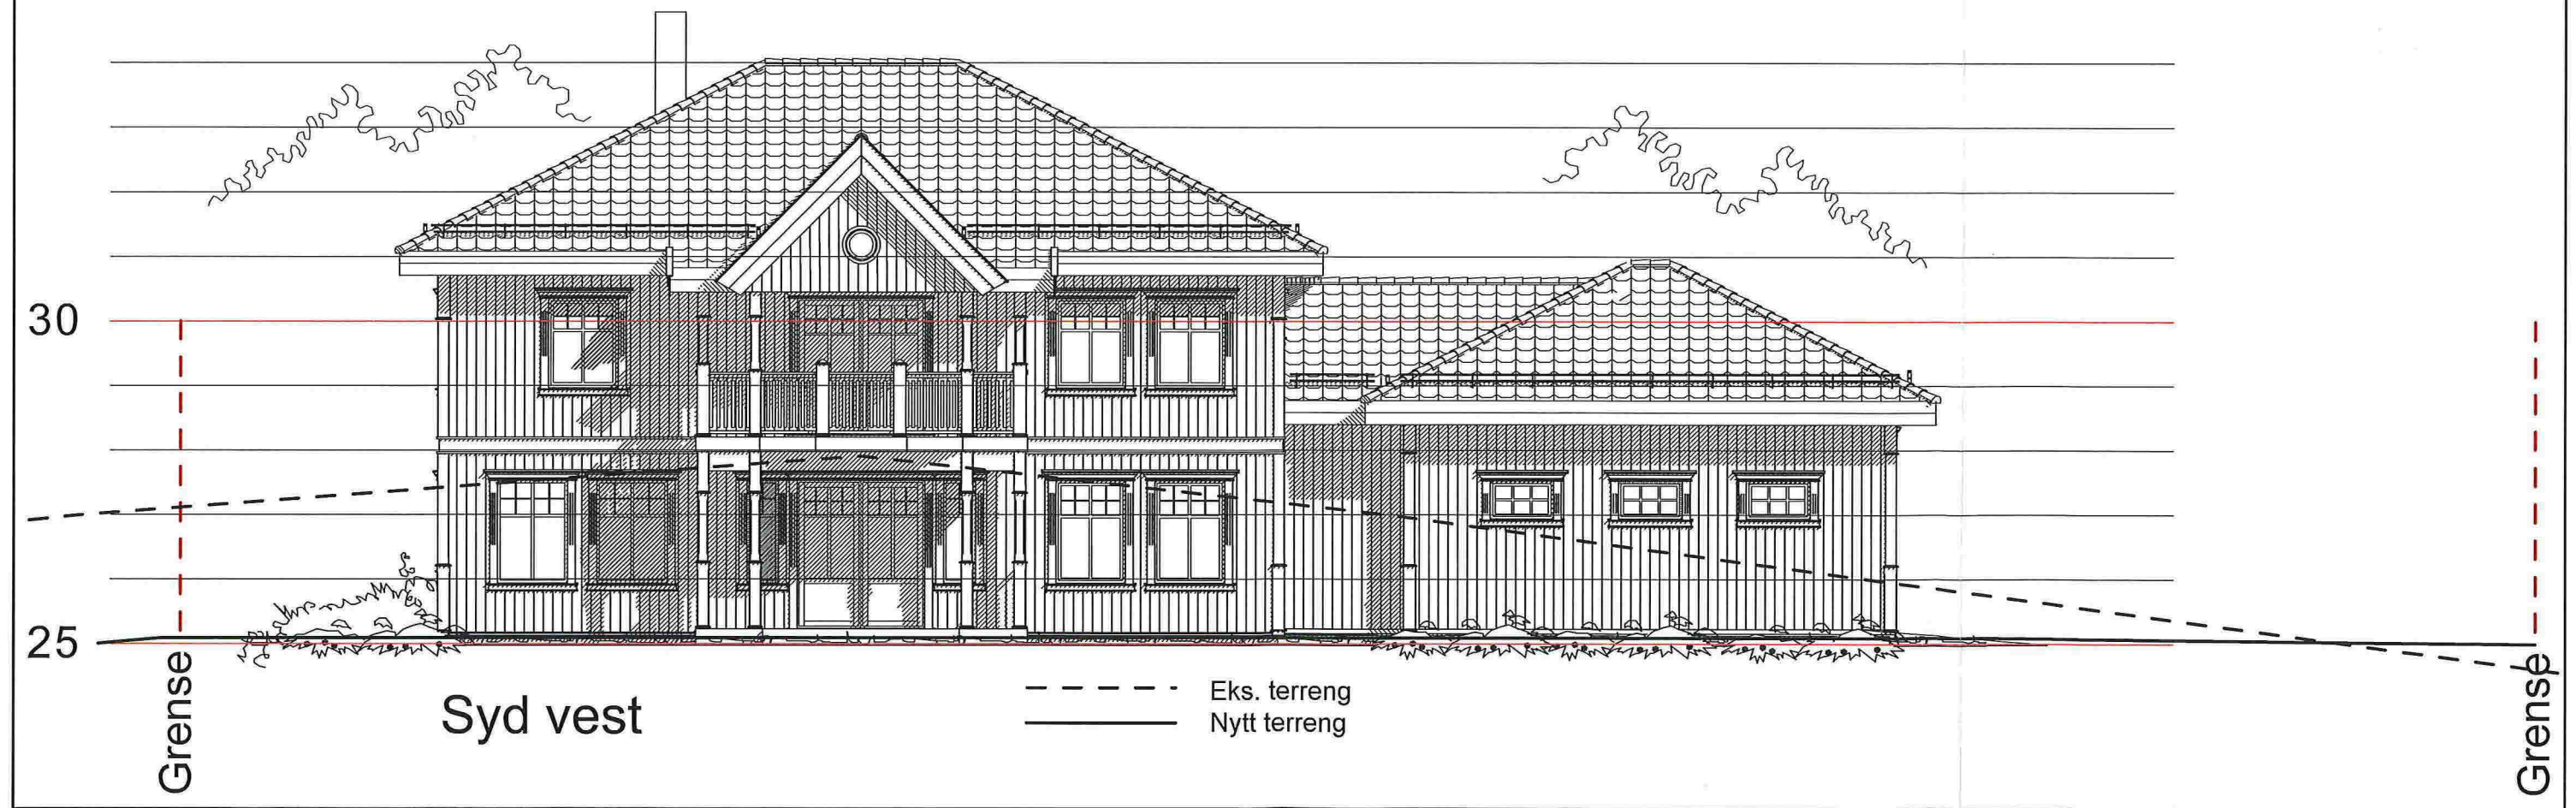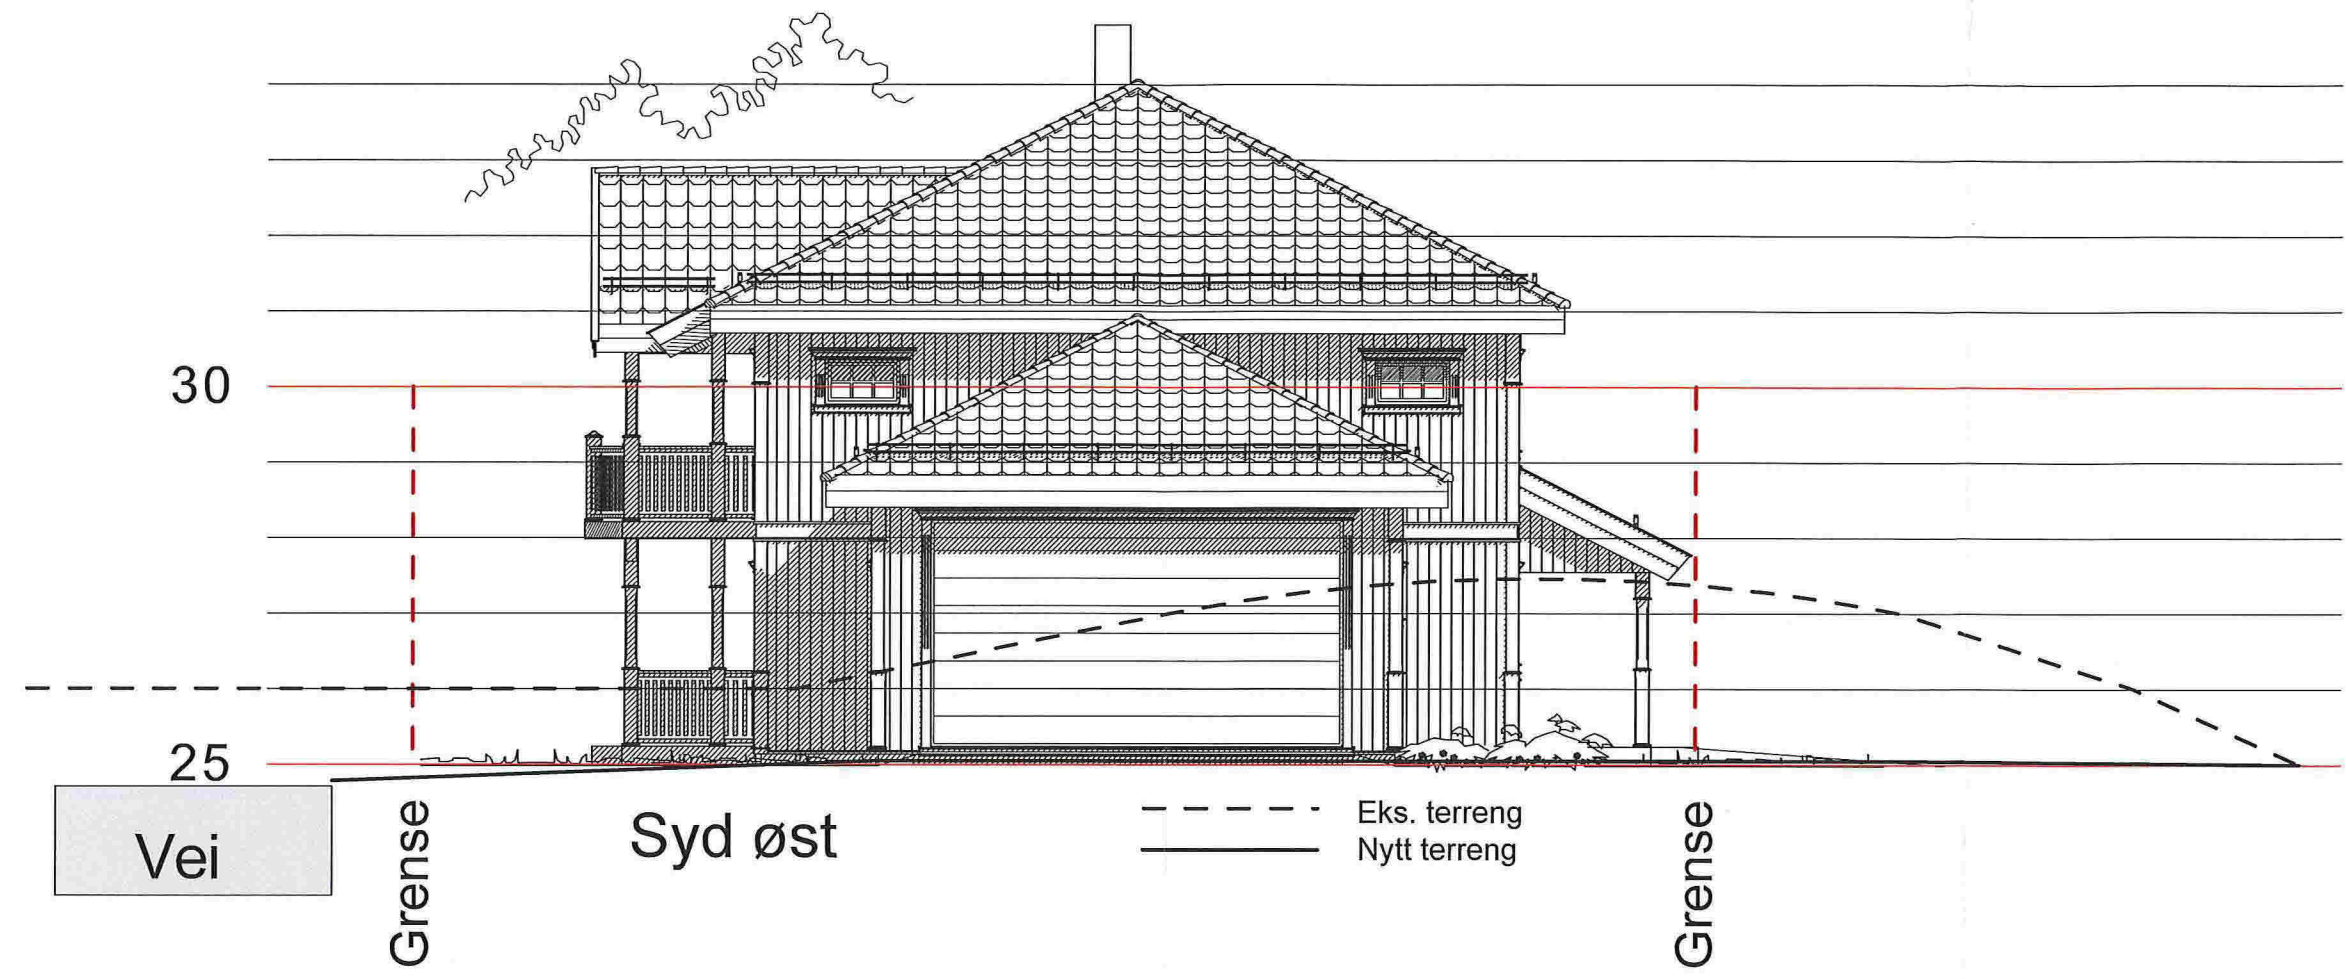

PROSJEKT	May Britt Bjørsvik & Ivar Gausereide
	Bolig gnr: 137 bnr: 750
	Mangerbua 2

TEGNINGSINNHOOLD	
	Terrengprofiler syd

TEGN. NR	102
TEGNET DATO	220114

SIGN	ØS
PROSJEKTNR.	

KTR	
MÅL	1:200
REV	



Alver Design
5911 Alversund
Tlf 922 89 719