
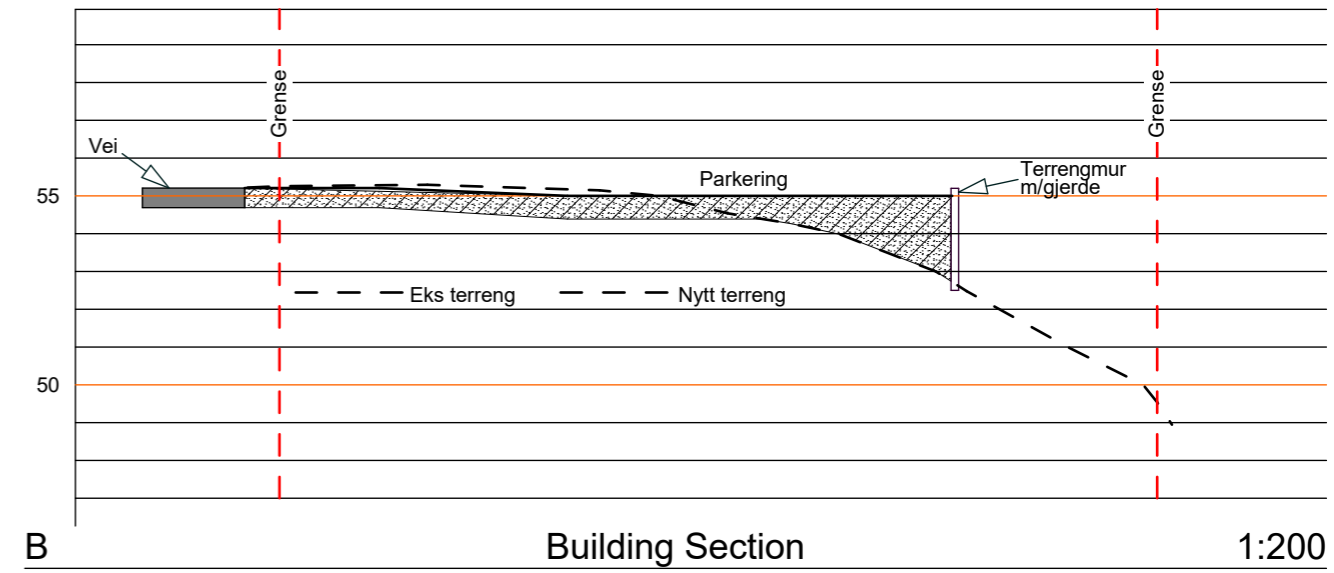


Tegnforklaring:

N	Ø
P1 6 724 485,72	292 718,17
P2 6 724 498,33	292 709,56
P3 6 724 502,33	292 715,43
P4 6 724 489,72	292 724,03
Planeringshøyde underetasje +52,5	
planeringshøyde hovedetasje +55,3	
Tomteareal: 768,1m ²	

- Parkering/vei
- Fornminne
- Bolig BYA 133m²
- Avløp
- Vannledning
- Byggegrense

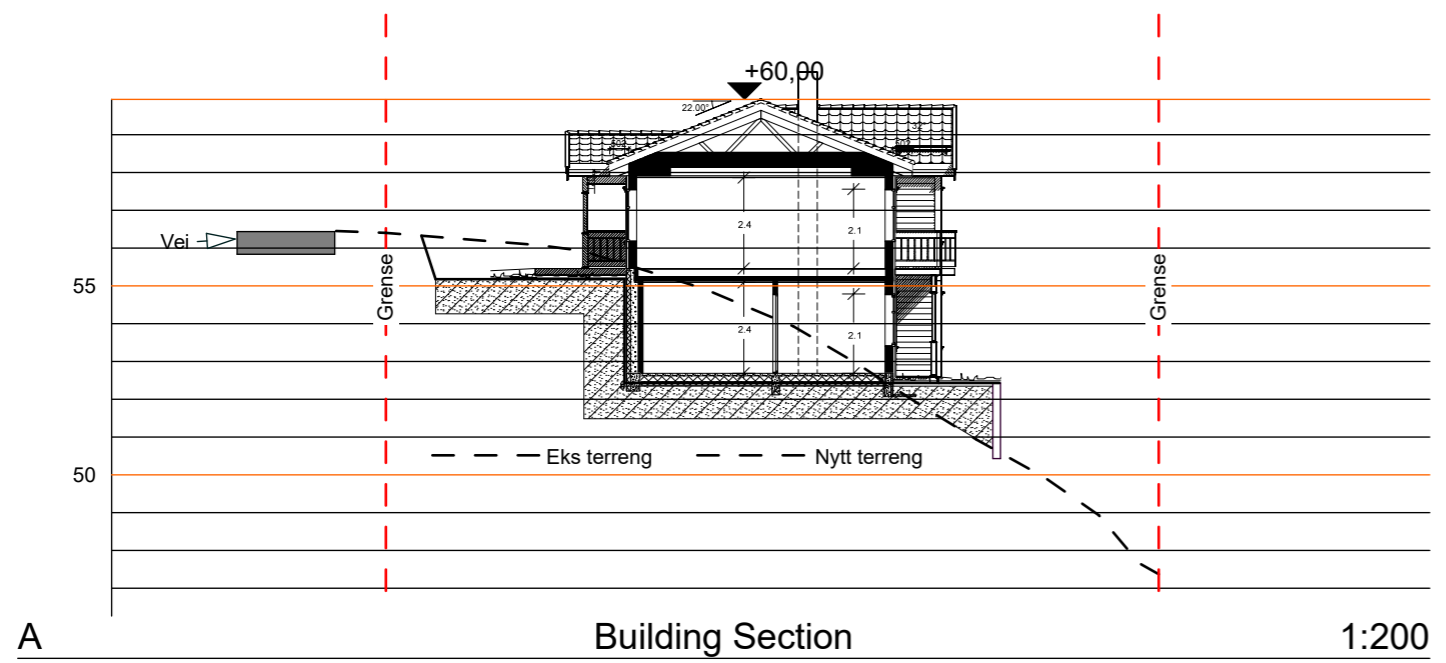

PROSJEKT
Majo Eigedom AS, bolig
 Ytre Fosse, Lindås Kommune
 Gnr: 146 Bnr: 47

TEGNINGSINNHOOLD
Situasjonsplan - terrengprofiler

TEGN. NR
101
 TEGNET DATO
 141216

SIGN
 ØS
 KTR
 MÅL
 Div -A3
 PROSJEKTR.
 REV

Lindåsvegen 154
 5914 Isdalstø
 Tlf: 977 09 118 - 922 89 719