


- B = Bærevegg
- L = Åpningsbart vindu
- F = Fast vindu
- L/F = Fast med åpningsbart felt iht. fasade
- = Synlig drager
- Ski- = Skjult drager

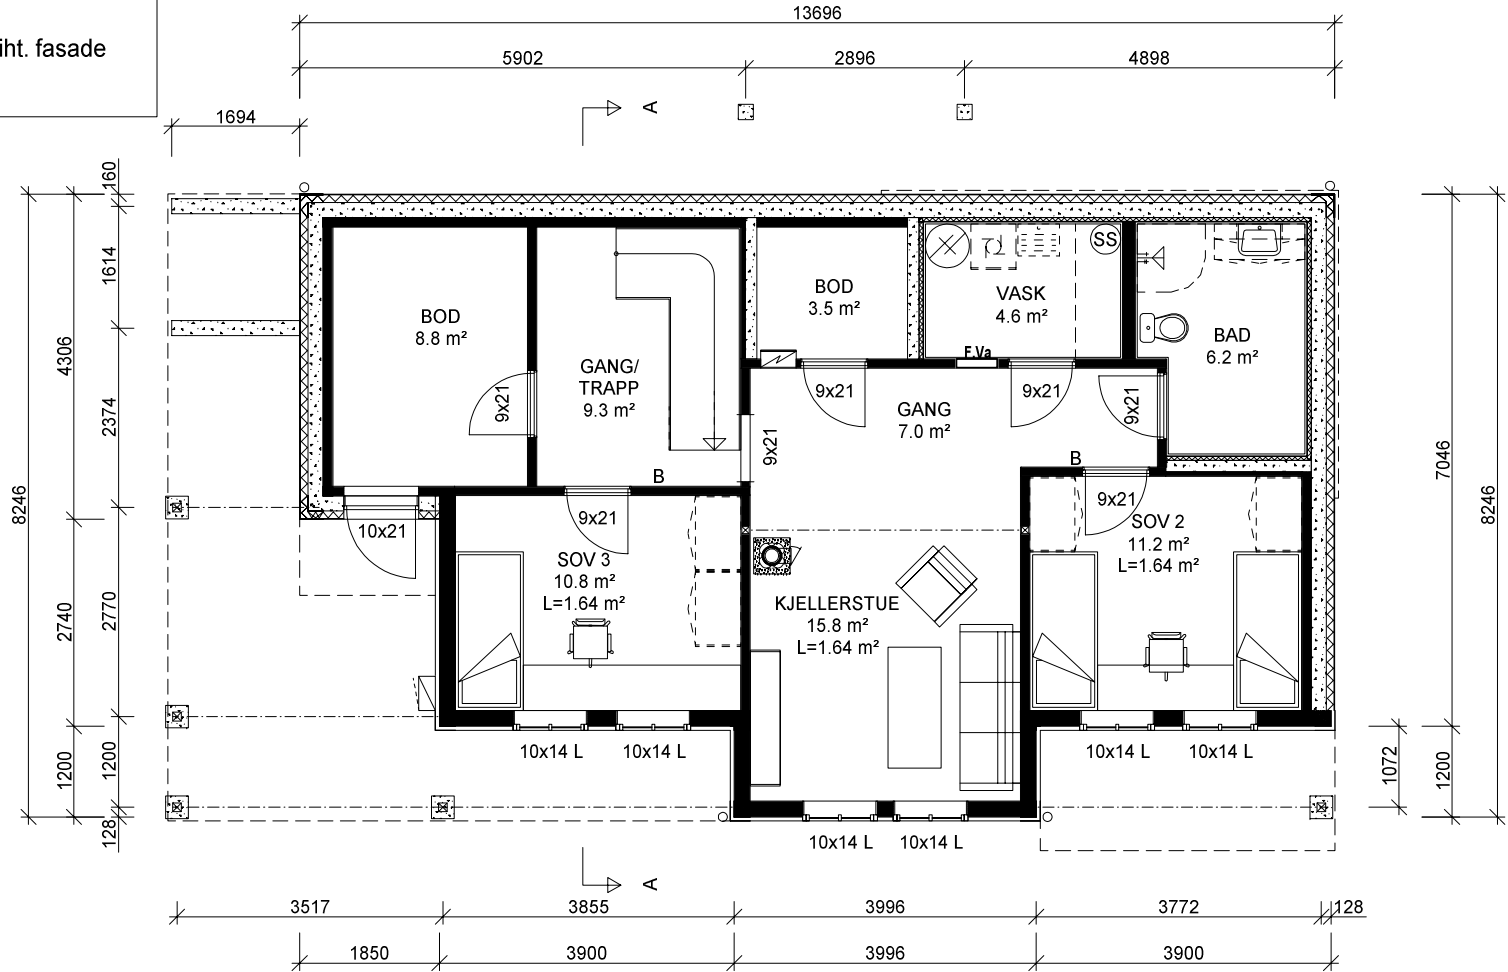

"Nostalg"
MIDTGAARD

Denne tegning tilhører Bolig Partner AS og kan ikke benyttes uten skriftlig samtykke

	Tiltakshaver : <p style="text-align: center; font-weight: bold;">Majo Eigedom AS</p> Pnr.:	MÅL 1 : 100
	Byggeplass : <p style="text-align: center;">Ytre Fosse, Lindås Kommune</p> Gnr: 146 Bnr: 47	Dato 23.01.16 Sign. aws Tegnings Nr. 0380 — 504