


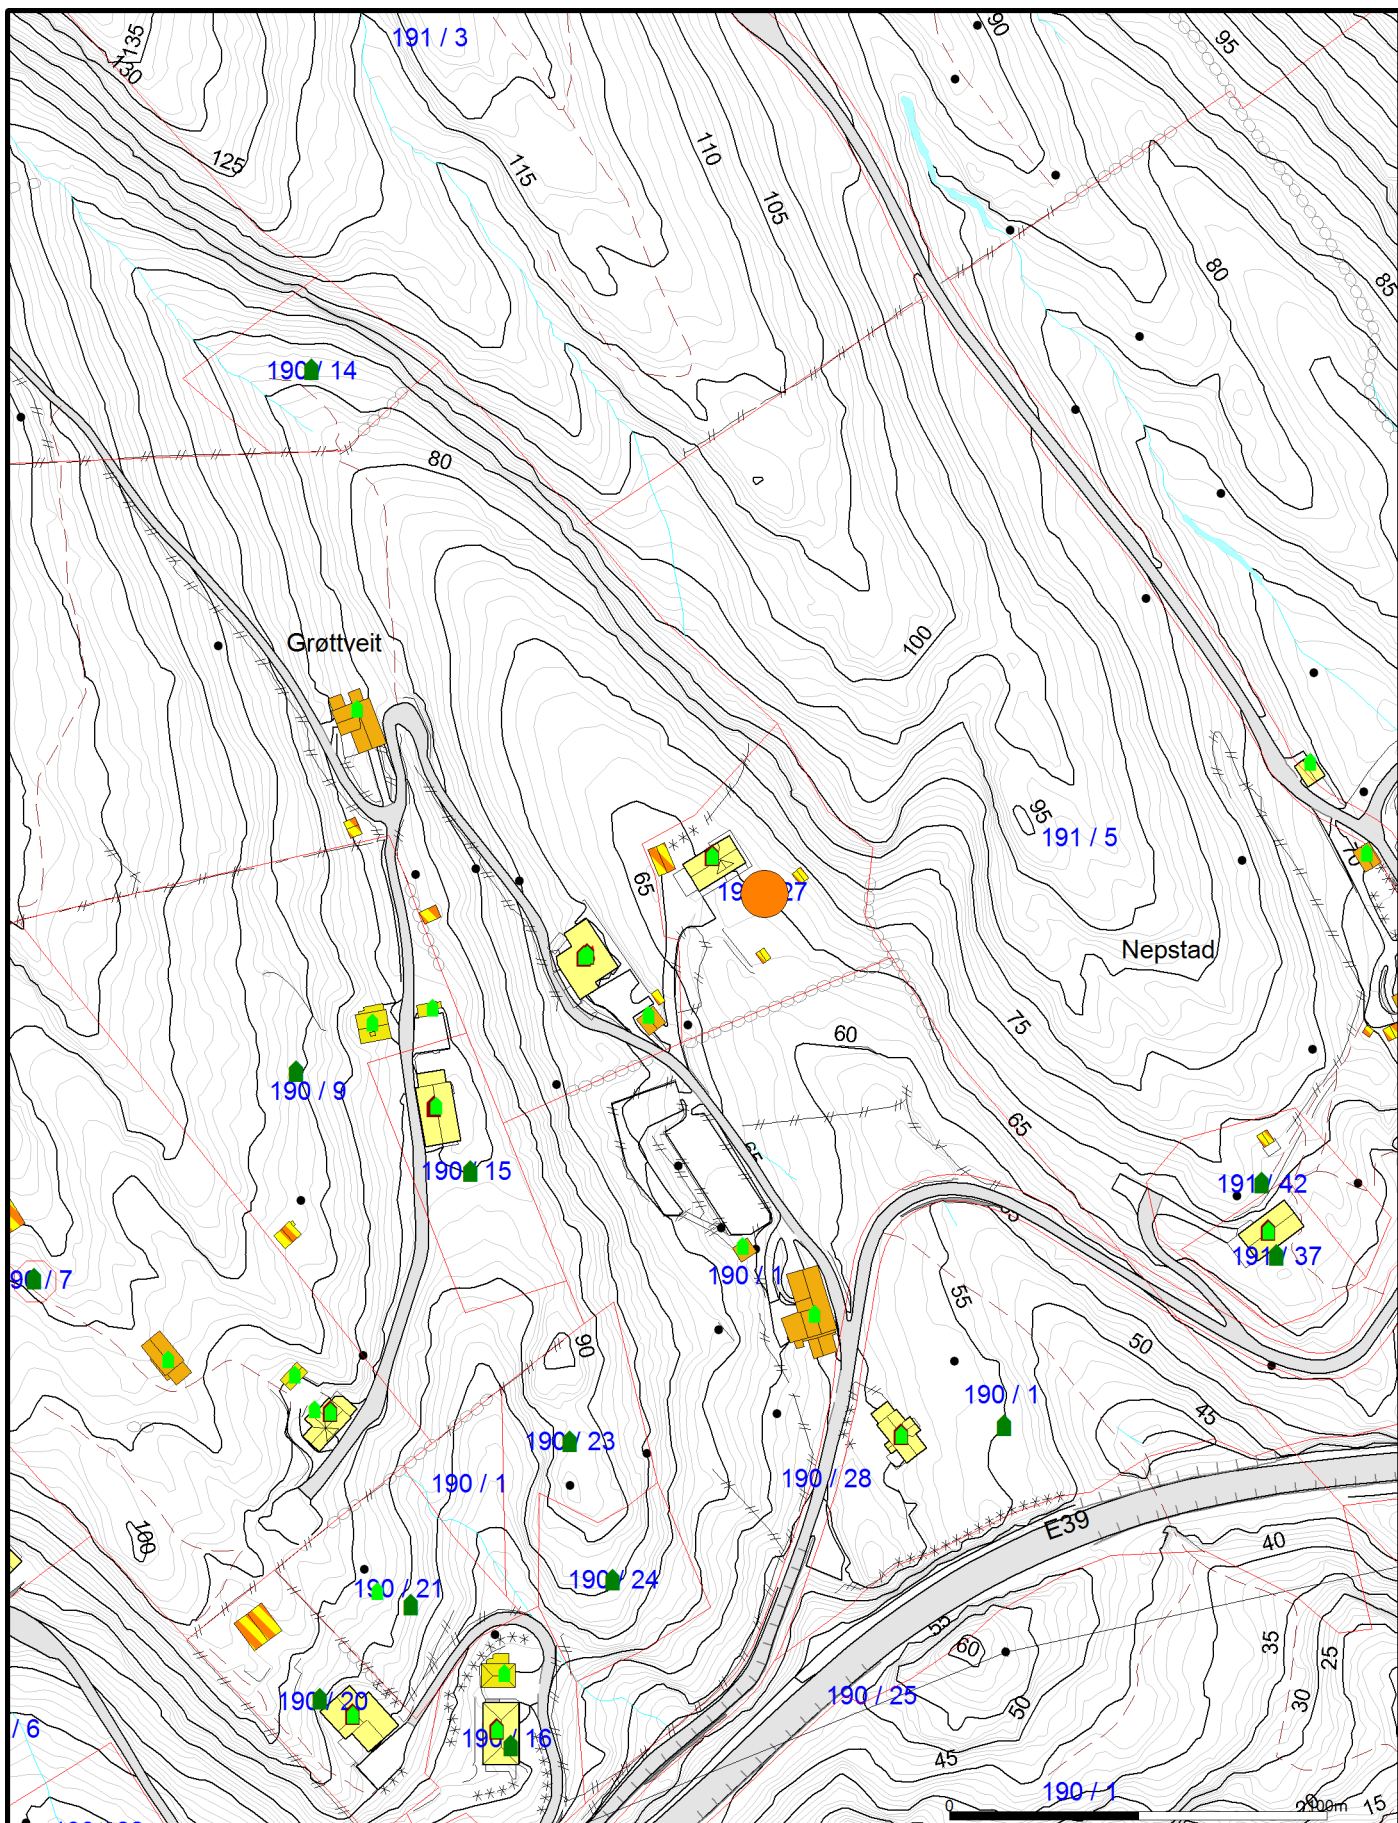

- Målte Grenser
- Registrerte Grenser
- Udefinert grenser
- Terrengmålte grense
- Konstruert grensepunkt
- Bolig
- Bustad m/leilighet
- Våningshus
- Større bustader
- Hytte/feriehuis
- Garasje/uthus
- Industri/lager
- Andre bygg



Lindås kommune

Byggesak avdeling

Etablering av veg

Dato: 2017.11.07

Sign: liam

Grunnkart gbnr 190/1 og 190/2



Målestokk
1:2000

Beliggenhet og høyder må oppfattes som orienterende.