




- Målte Grenser
- Registrerte Grenser
- Udefinert
- Terrengmålt
- Konstruert
- Bolig
- Bustad m/leilighet
- Våningshus

- Større bustader
- Hytte/feriehus
- Garasje/uthus
- Industri/lager
- Andre bygg

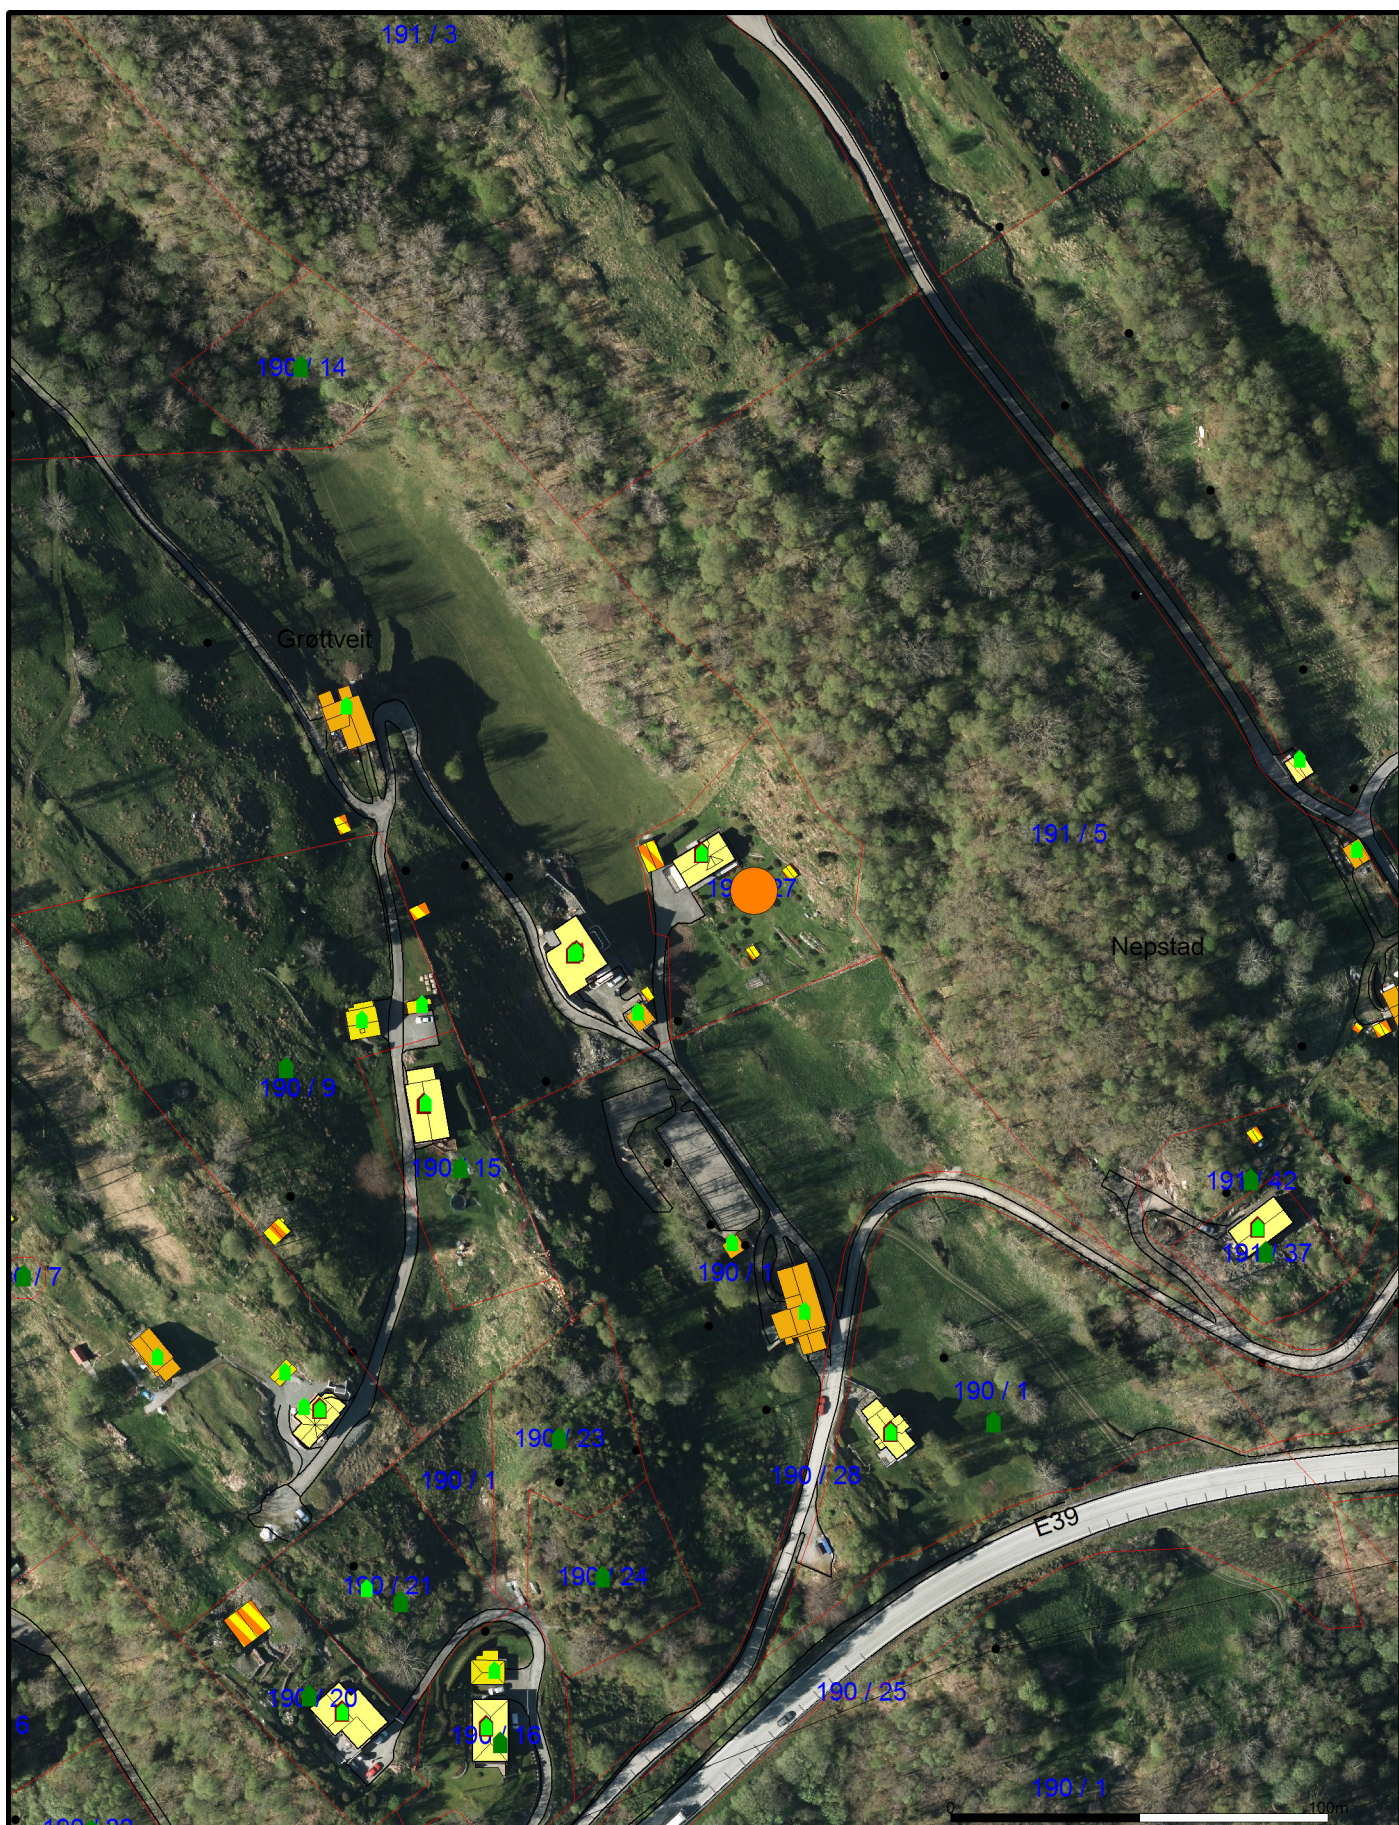

Lindås kommune

Byggesak avdeling

Etablering av veg

Dato: 2017.11.07

Sign: liam

Ortofoto 2015 gbnr 190/1 og 190/2



Målestokk
1:2000

Beliggenhet og høyder må oppfattes som orienterende.