


1:100 Snitt A

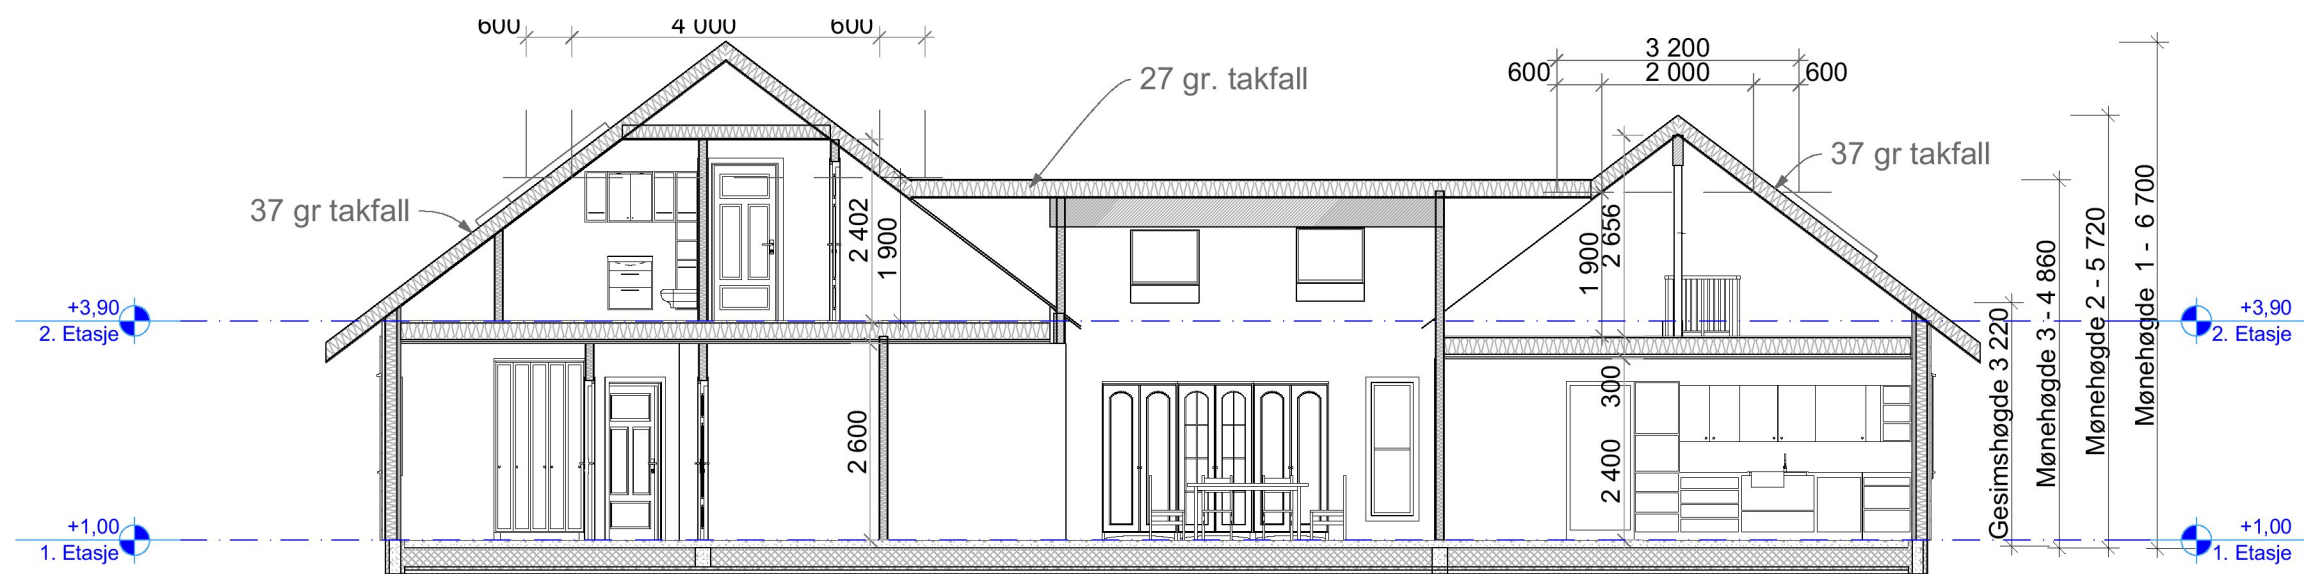

1:100 Snitt B

Gjennomsn. gesimshøgde 3 220
 Gjennomsn. mønehøgde 6 100

E5

Rev. : A 08.07.14 - Påført gesims- og mønehøgde

BYGGEMELDING

BIM modell ArchiCAD 14 NOR Filplassering: D:\Mine dokumenter\PROSJEKT\Tegninger\13180_Åsmund Søreide\13180_Våningshus 106_14 Fanebust_BM.pln

Benedikte og Åsmund Søreide
 13180 Våningshus 106_14 Fanebust

Snitt A og B

BYGGM. BJØRN K. VINGE AS Mob. 456 03 190
 Kvingebakkevegen 97 Tlf. 56 36 56 20
 5981 MASFJORDNES e-post post@brkvinge.no

Dato
 15.05.2014

Målestokk
 1:100

Tegn.nr.
 A30-01

Utskrift dato
 08.07.2014