


veg opp til hus

~~Handwritten scribbles~~ Q 1

09-November-2017

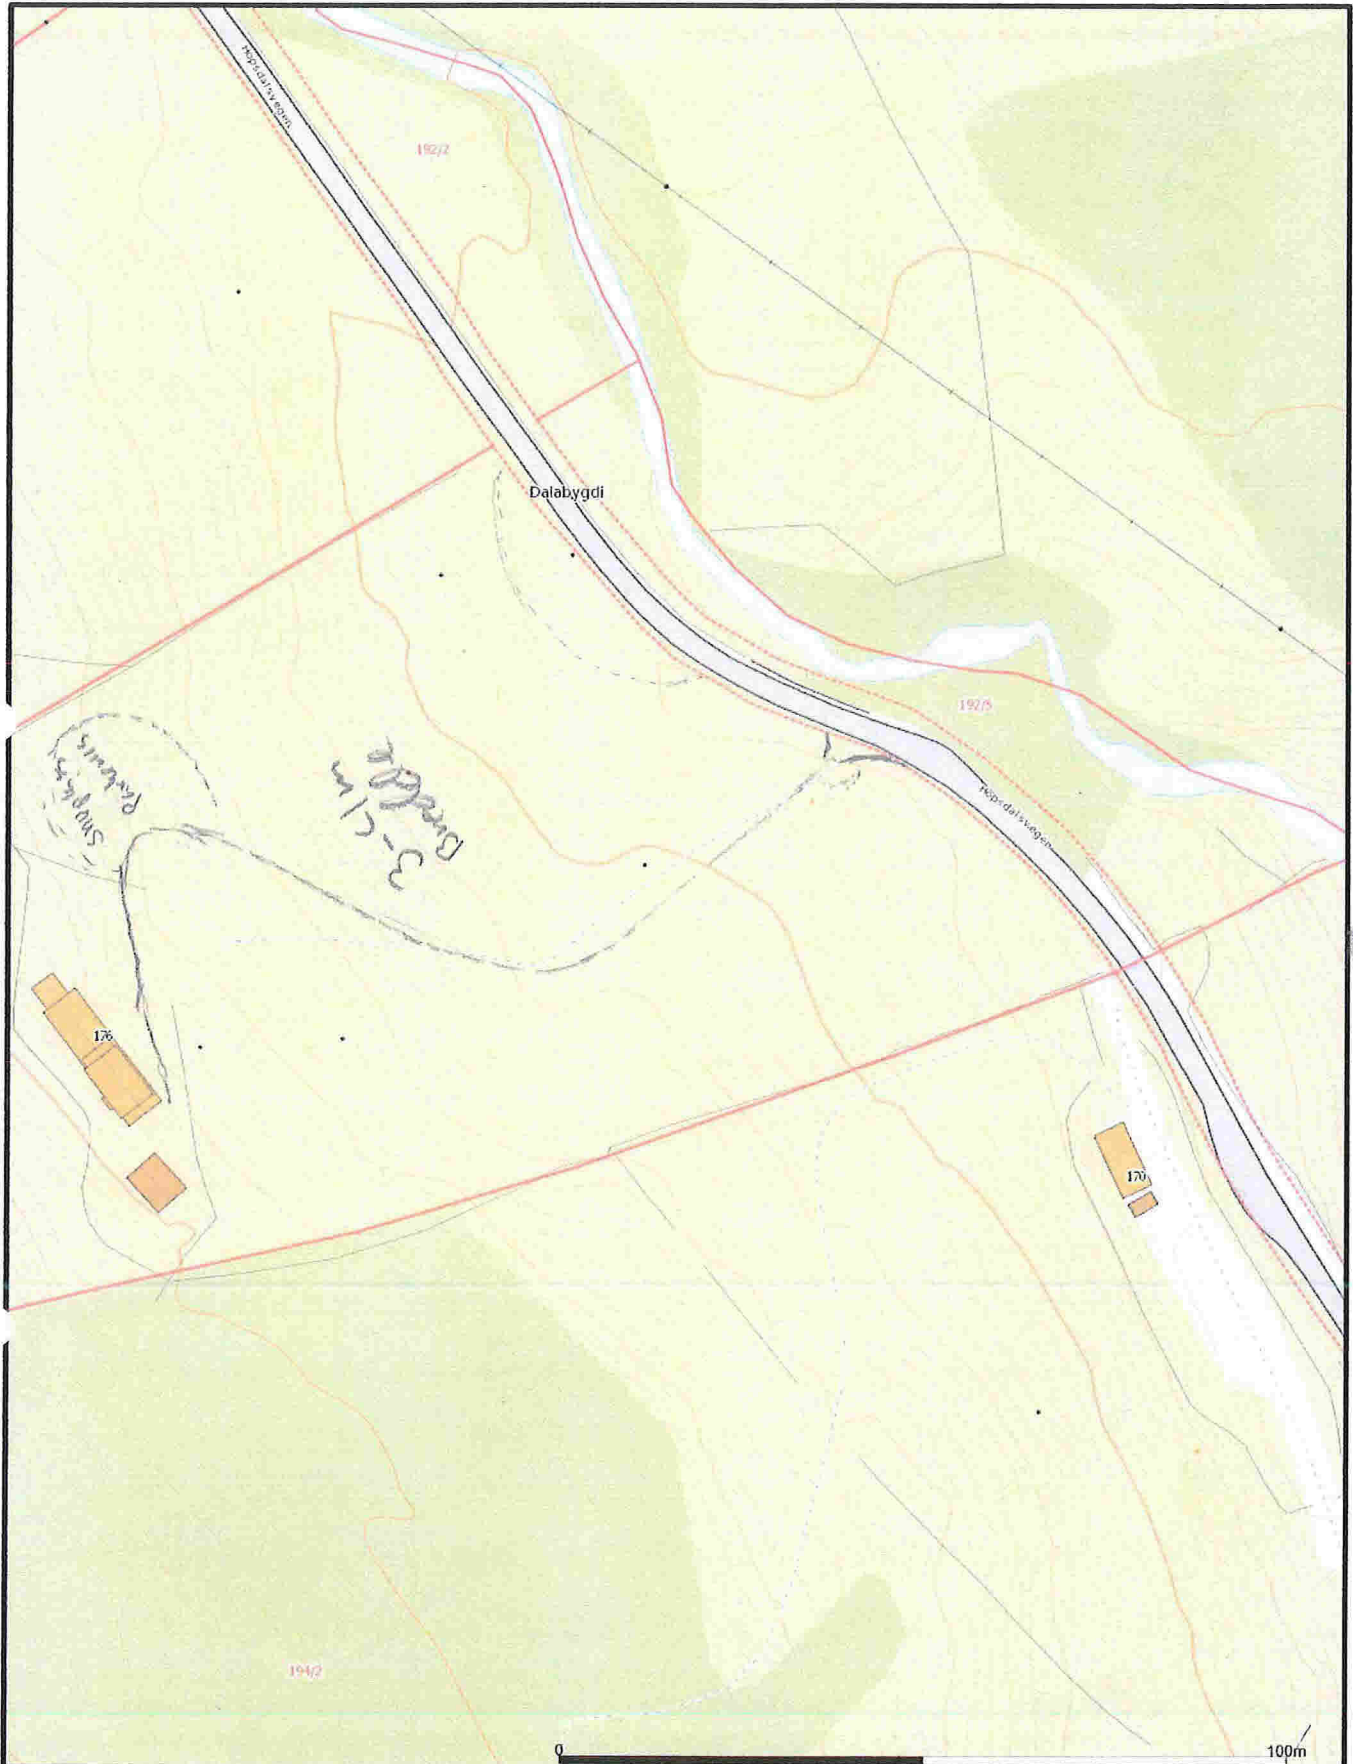

	Målte Grenser		Storre bustader
	Registrerte Grenser		Hytte ferielus
	Udefinerte grenser		Garasje utlus
	Ferretagnålte greuse		Industri ligger
	Konstruert preisepunkt		Andre bygg
	Bolig		
	Bustad m/leilighet		
	Våningsslus		



Lindås kommune
Geodata avdeling



Dato: 2017.10.05
Blatt: 1/11


Målestokk
1:1000

Beliggenhet og høyder må oppfattes som orienterende.

~~NOR~~

Q2/~~Q2~~

~~Q2~~

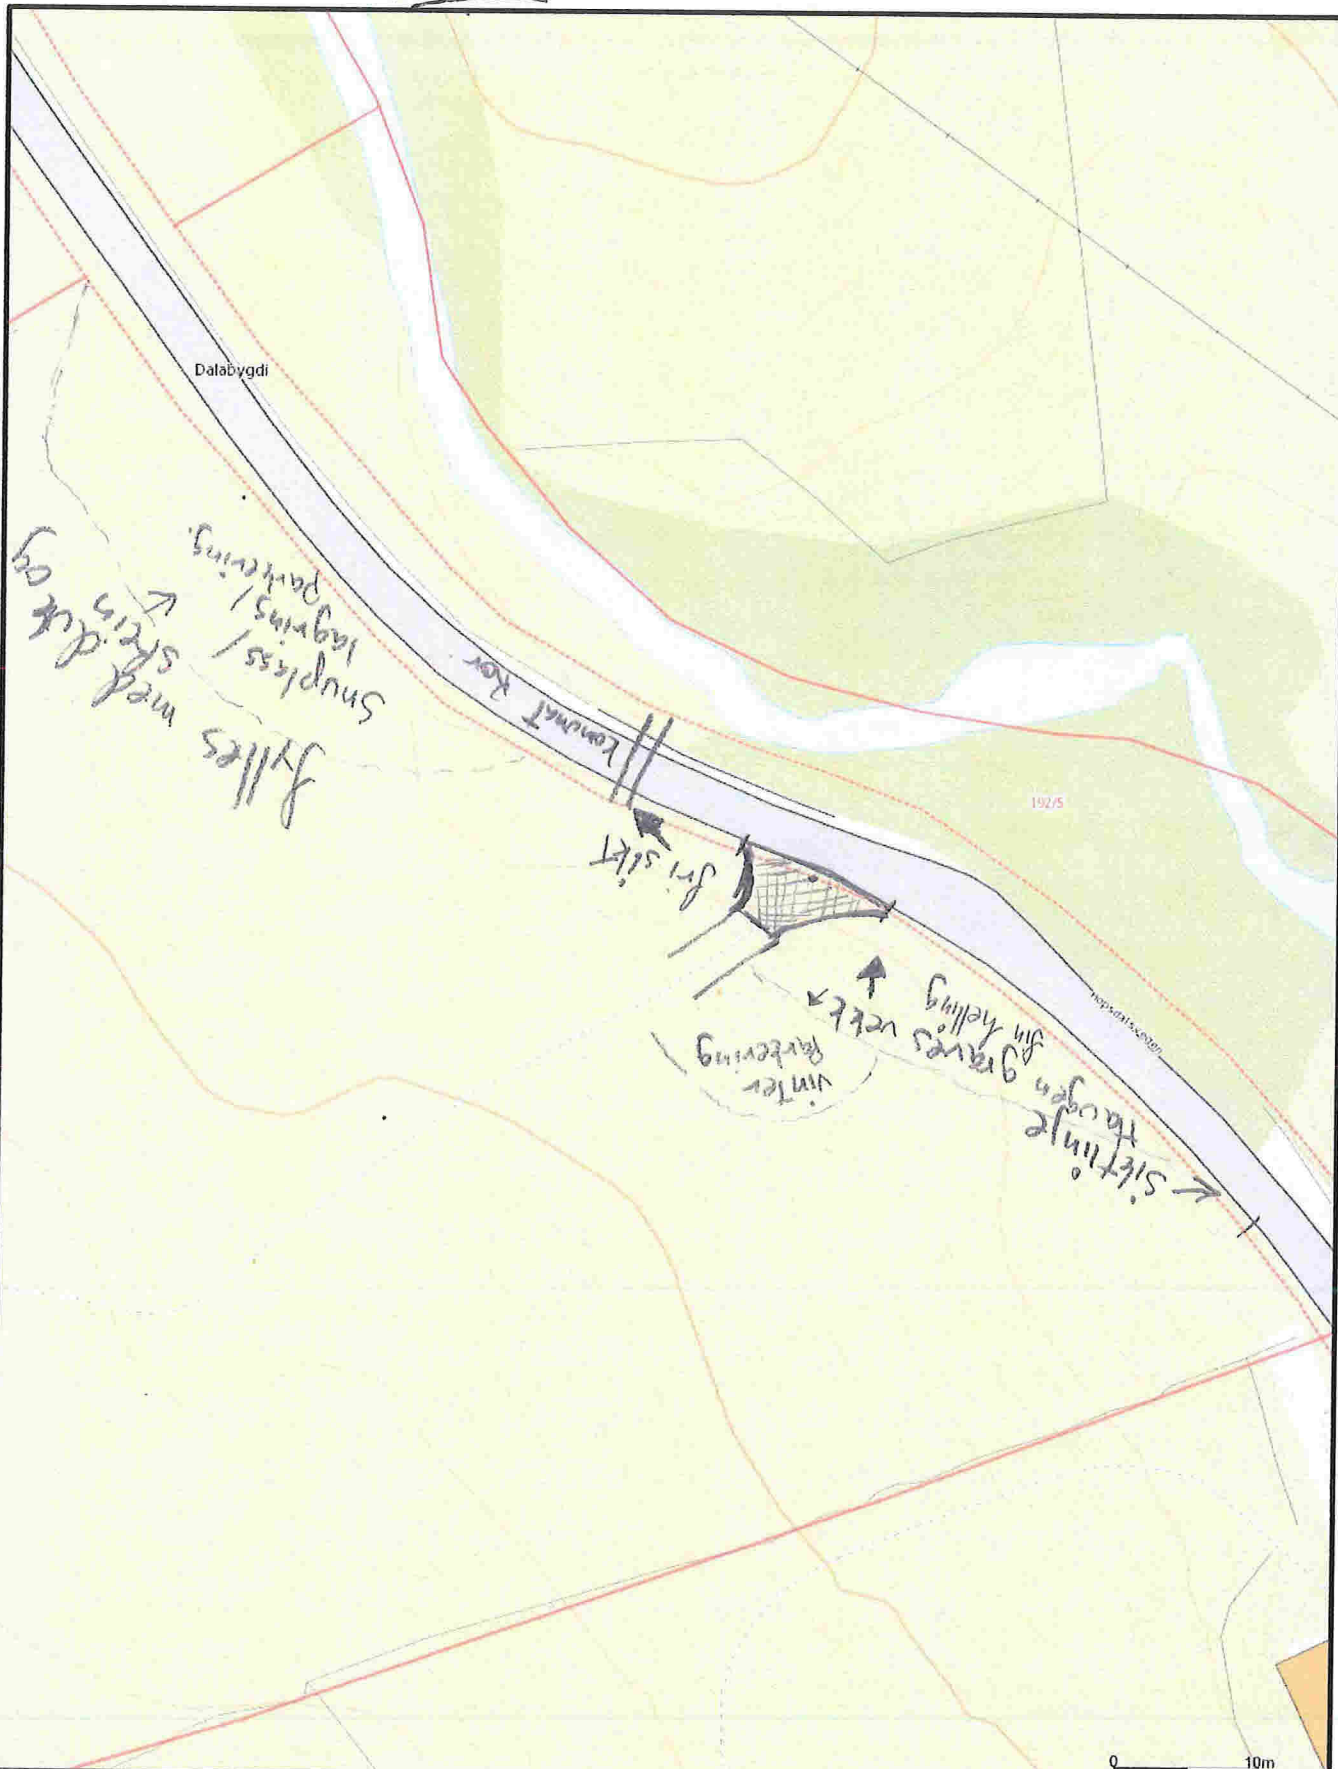

- Målte Grenser
- Registrerte Grenser
- Udefinert grenser
- Ferdigvalgte grense
- Konstruert grensepunkt
- Bolig
- Bustad m/leilighet
- Vanningslans
- Storre bustader
- Hytte ferielans
- Garasje utlus
- Industri-lager
- Andre bygge

Beliggenhet og høyder må oppfattes som orienterende.



Lindås kommune
Geodata avdeling

Dato: 2017.10.05
Skal: 1:100



Målestokk
1:500

SØKNAD OM AVKØYRSLE FRÅ KOMMUNEVEG

Arbeida på eigedomen kan ikkje settast i gang før løyve frå kommunen er gjeve.

Tiltakshavar	Ole Førgen hende	Tlf.	93454702
Ansvarleg søkjar/utførande	Ole Førgen hende	Tlf.	93454702
Byggeplassadresse	Hopsdalsvegen 176	Gnr./bnr	192/5
Vegstrekning	Hopsdalsvegen	Stad	Hjelmas
Tiltaket ligg i område med reguleringsplan <input checked="" type="checkbox"/> Nei <input type="checkbox"/> (Søknaden vert handsama hjå Teknisk drift).			
Ja <input type="checkbox"/> Namn på planen: (Søknaden vert handsama hjå Byggesak).			

Søknad om avkøyrsl

<input checked="" type="checkbox"/> Ny avkøyrsl	<input type="checkbox"/> Bustadeiningar antall.....stk
<input type="checkbox"/> Utvida bruk av eksisterande avkøyrsl	<input checked="" type="checkbox"/> Hytte antall 1 stk
<input type="checkbox"/> Flytting av eksisterande avkøyrsl	<input type="checkbox"/> Industri/Næring
<input type="checkbox"/> Stenging	<input type="checkbox"/> Driftsavkøyrsl
<input type="checkbox"/> Anna føremål.....	<input type="checkbox"/> Andre

Vedlegg

Det vert vist til vedlagt kart/skisse i målestokk 1:500, med påteikna målsett tiltak, som viser avkøyrsl.

Signatur

Eg er kjend med at vanlege fristar for handsaming ikkje gjeld før løyve til avkøyring er avklart.

Dato:	Tiltakshavar
26.10.2017	Ole Førgen hende

Søknad motteke i Teknisk drift, Dato

Uttale Søknad godkjent Søknad avslått

Merknader/vilkår

- Sikta ut frå avkøyrsla skal vere slik at busker, tre o.l. ikkje skal vere til hinder for sikta. Terreng eller plantar må ikkje kome høgare enn 0,5m over vegbana.
- Der avkøyrsla er til hinder for overvatn i vegggrøft, skal det leggst ned min. 200mm drensrør. Røret skal vere køyrestert og leggst slik at vegggrøft ikkje vert skada og at grøftvatn får fritt avløp. Støypekantar o.l som kan skade snøryddeutstyr skal ikkje byggast nærare offentleg veg enn 1m.
- Det skal ikkje førast overvatn ut i offentleg veg. På den første meter frå vegkanten skal det vere eit fall frå offentleg veg på 3cm.
- Vedlikehald av drensrør og frisktfelt skal til eikvar tid haldast vedlike av tiltakshavar.
- Svingradius frå avkøyrsla skal i vegkant være min. 3,5m, på begge sider av avkøyrsla.
- Avkøyrsla skal verte plassert som vist i søknaden
- Avkøyrsla skal verte plassert som vist i detaljskisse på baksida av dette arket.
- Det skal være mogeleg å snu på eigen grunn.
-

Ansvarleg for drift av kommunale vegar Dato.....sign.

~~NR 10~~

Q4

Haug



fyllmasse +
døe



* Haugen graves vekk og danderes fint mot Terreng for sikt linjen på 45 m nedover mot nabo

* det legges i Bunn av veg og fyllmasse.

