




E-1

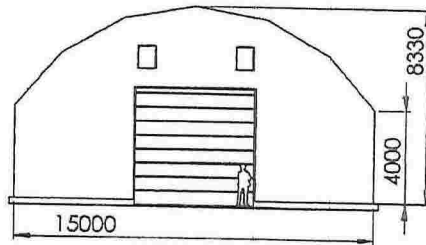




FASADE MOT SØR-ØST

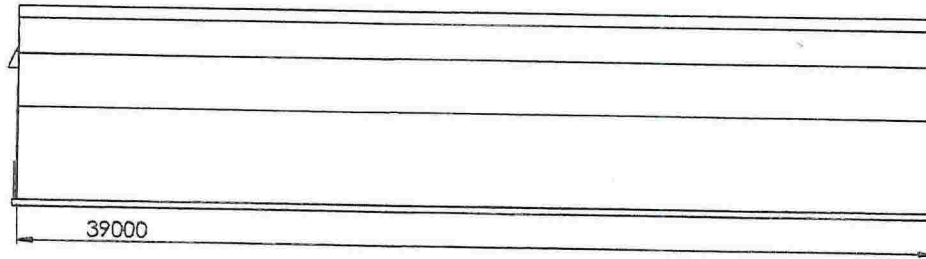

FASADE MOT SØR-VEST / FASADE MOT NORD-ØST

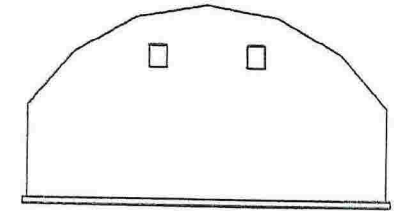

FASADE MOT NORD-VEST

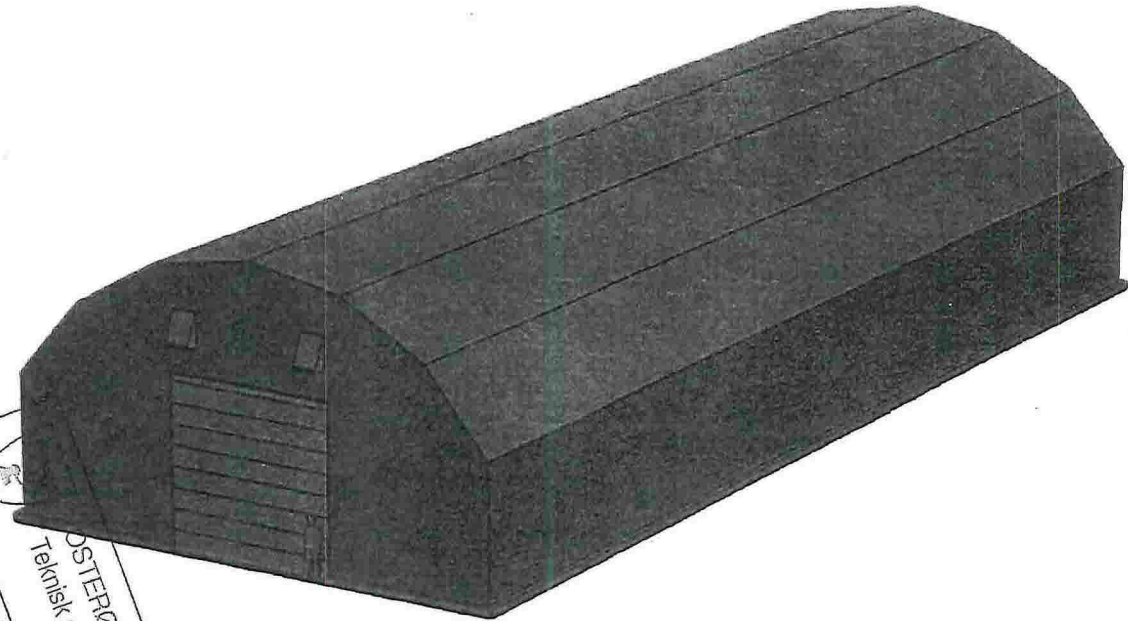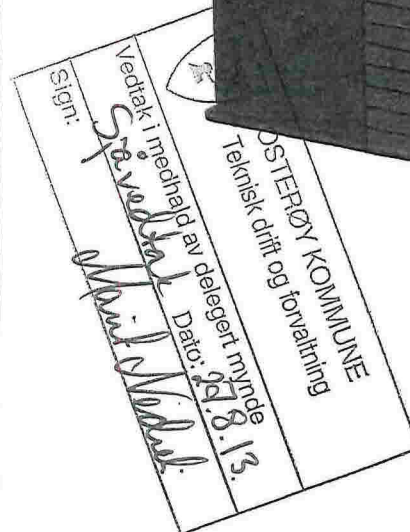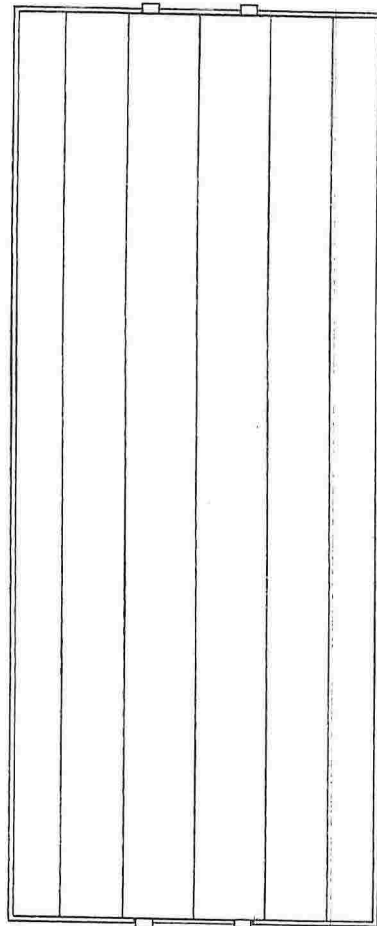

UNLESS OTHERWISE SPECIFIED:
DIMENSIONS ARE IN MILLIMETERS
SURFACE FINISH:
TOLERANCES:
DIMENSIONS:
ANGLES:

DEBUR AND
BREAK SHARP
EDGES



**W. GIERTSEN
HALLSYSTEM AS**
www.giertsenhall.com

DESIGNED BY	DATE	DESCRIPTION
DRAGEN BY	2008	NV 15x39x4 with gate
CHECKED BY		

LEGAL NOTICE:
All contents in this drawing are the property of
W. Giertsen Hallsystem AS and may not be
copied, distributed, reproduced, modified,
displayed, printed, transmitted or sold in any
form or by any means, in whole or in part,
without W. Giertsen Hallsystem AS's prior written
permission.

NAME	DATE	DESCRIPTION
PROJECT NO. / SPECIFICATION NO.	200 XXX	
NAME	NV 15x39x4	
DWG NO.		
WEIGHT	SCALE: 1:200	SHEET 1 OF 1
REVISION	R01	


13/1453

PLANSKISSE

NV
15m x 39m = 585m²

OSTERØY KOMMUNE	
Prosjekt	13/1453-6
04.07.2013	
HANE	

PORT: 4m x 4m

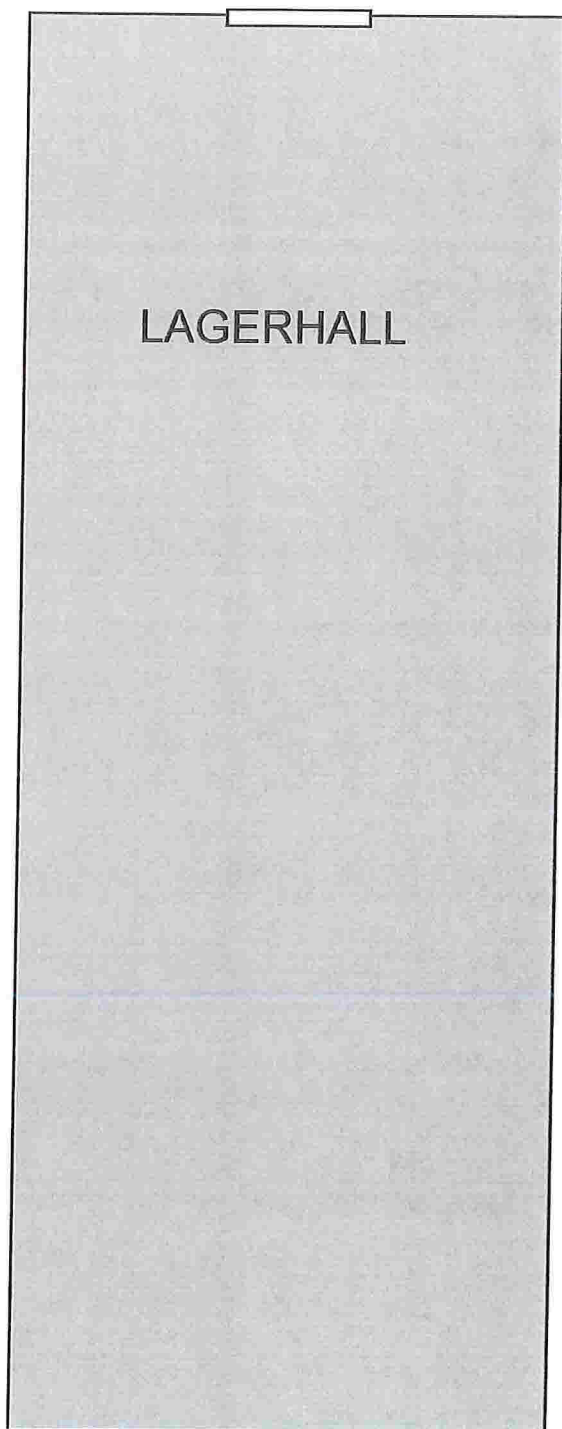

39 meter

15 meter

	OSTERØY KOMMUNE	
	Teknisk drift og forvaltning	
Vedtak i medhald av delegert mynde		
Sign: <i>Godkjent</i>	Dato: 27.8.13.	
<i>Manil Kjedel</i>		

Scale 1:200
FORMAT A4

OSTERØY KOMMUNE
Post/arkiv 18/1453-6
04.07.2013
MARE



**W.GIERTSEN
HALLSYSTEM AS**

W. Giertsen HallSystem AS
Nygårdsviken 1
N-5165 Laksevåg – Bergen
T +47 55 94 30 40
F +47 55 94 31 05
www.giertsenhall.com

Osterøy Kommune
Etat for Byggesaker
Hatland
5282 Lonevåg

04. Juli 2013

Oppføring av lagerhall Gnr 4 Bnr 100/105/118 sak 13/1453

Svar på brev mottat 2 juli 2013.

Vedlegger nye tegninger, planskisse og nytt uavhengig kontroll skjema. Hallen er flyttet innefor byggegrensene som er oppgitt i reguleringsplanen.

Når det gjelder eierforholdet vil tiltakshaver sende dere dokumentasjon på dette sammen med underskrevet nabovarsel fra eier av gnr.4 bnr 95.

Når det gjelder punktet om arkitektonisk utforming er hallen varslet og alle naboene samtykker til tiltaket. Noe som viser at de ikke har noen kommentarer til utformingen.

Hallen er laget i en bestandig galvaniseret stålkonstruksjon overtrukket med en membran. Denne konstruksjonsmetoden har vært brukt i mange tiår og har lang holbarhet. Har hallen nødvendig vedlikehold vil denne ha tilsvarende levetid som andre tradisjonelle lagerbygg.

Hallen har en tradisjonell lagerbyggutforming og er tilpasset for å brukes i industriområder

Mvh

EUGEN KAI CARLSEN

M +47 92 21 24 20

T +47 55 94 30 40

E eugen.carlsen@giertsen.no

W. Giertsen HallSystem AS

Nygårdsviken 1

N-5164 Laksevåg-Bergen, Norway

T +47 55 94 30 40 **F** +47 55 94 31 05 www.giertsenhall.com