


FASADE MOT VEST

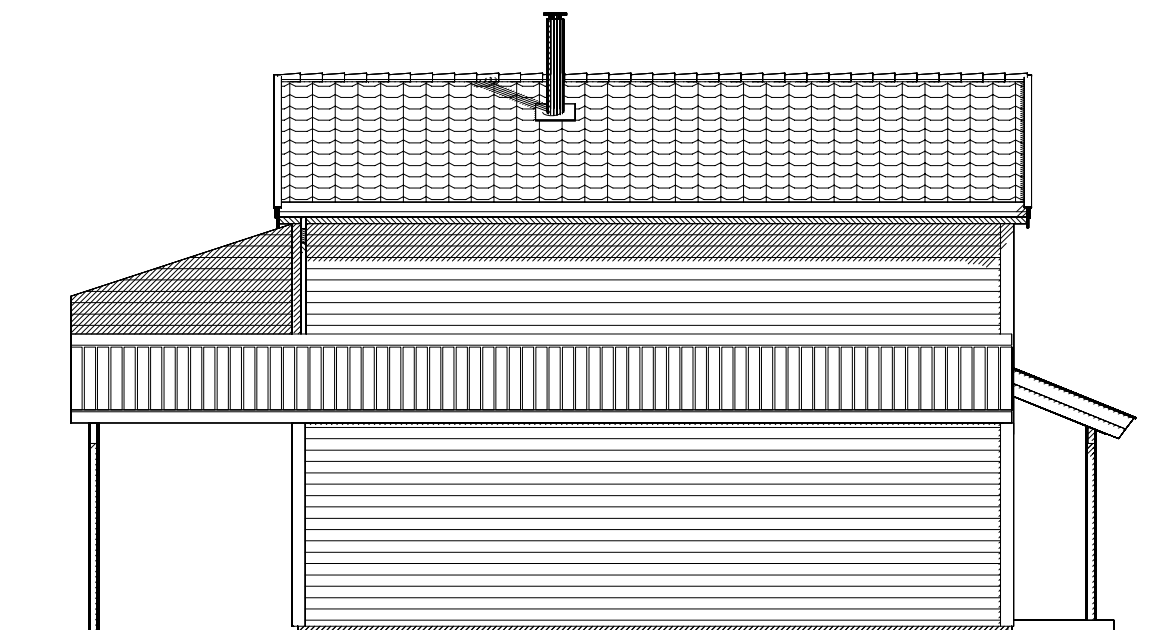

FASADE MOT ØST

A Satt sammen 3 i rekke. Endret kjøkkenvindu. Byggesøknadstegninger.				TKN 18.02.14 MAH
Rev.nr.:	Rev.:	Tegn. / Dato:	Kontr.:	
Tiltakshaver :				Nr. A06+
Byggeplass :				
Kommune :				
Målestokk: 1:100	DAK av: TKN	Dato: 12.02.14	Kontr.:	Dato:
Tegning FASADER			Hustype SPESIAL	Arkivnr.:16509
Arkitekt:		Denne tegning tilhører Nordbohus AS. Etterligning kfr. lov om åndsverk av 12.5.1961.		

