


2. ETASJE

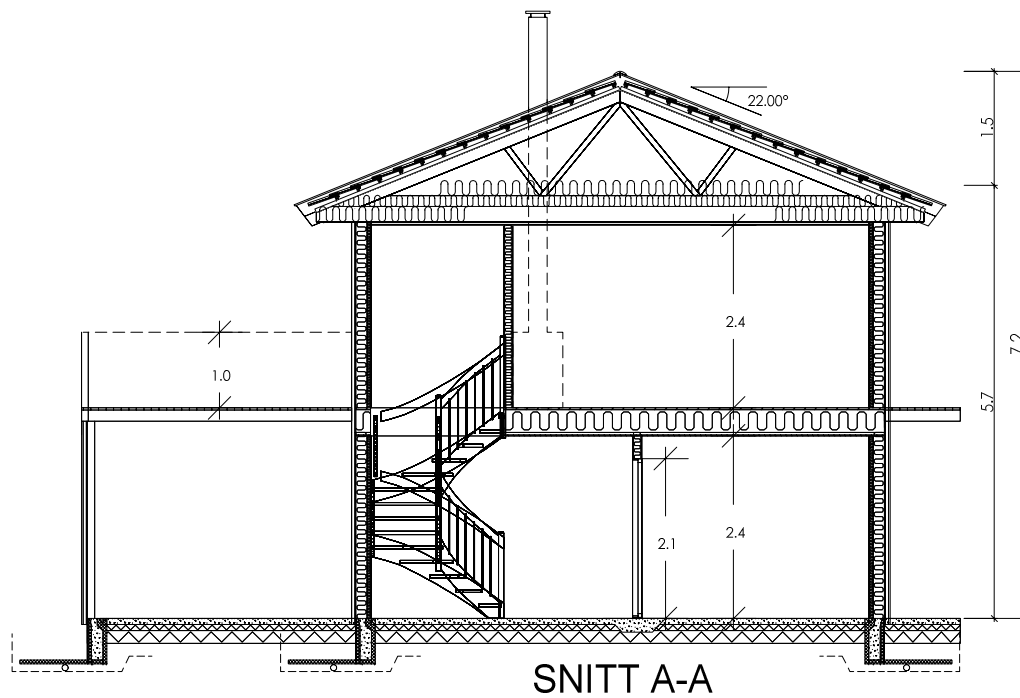

SNITT A-A

Tegning/prosjektering er ikke kontrollert mot plassering i terreng.

Målsetting på utside stenderverk/mur

For isolasjonsmengder og U-verdier, se varmetapsberegning

SG-IU	Sikkerhetsglass innside/utside
SG-I	Sikkerhetsglass innside
SG-U	Sikkerhetsglass utside
Vindu f.o.m. andre etg. skal ha barnesikring	

A Satt sammen 3 i rekke. Endret kjøkkenvindu. Byggesøknadstegninger.
Rev.nr.: Rev.:

TKN 18.02.14 MAH
Tegn. / Dato: Kontr.:

Tiltakshaver :					Nr. A02+
Byggeplass :					
Kommune :					
Målestokk: 1:100	DAK av: TKN	Dato: 12.02.14	Kontr.:	Dato:	Arkivnr.:16509
Tegning PLAN, SNITT			Hustype SPESIAL		
Arkitekt:			Denne tegning tilhører Nordbohus AS. Etterligning kfr. lov om åndsverk av 12.5.1961.		