


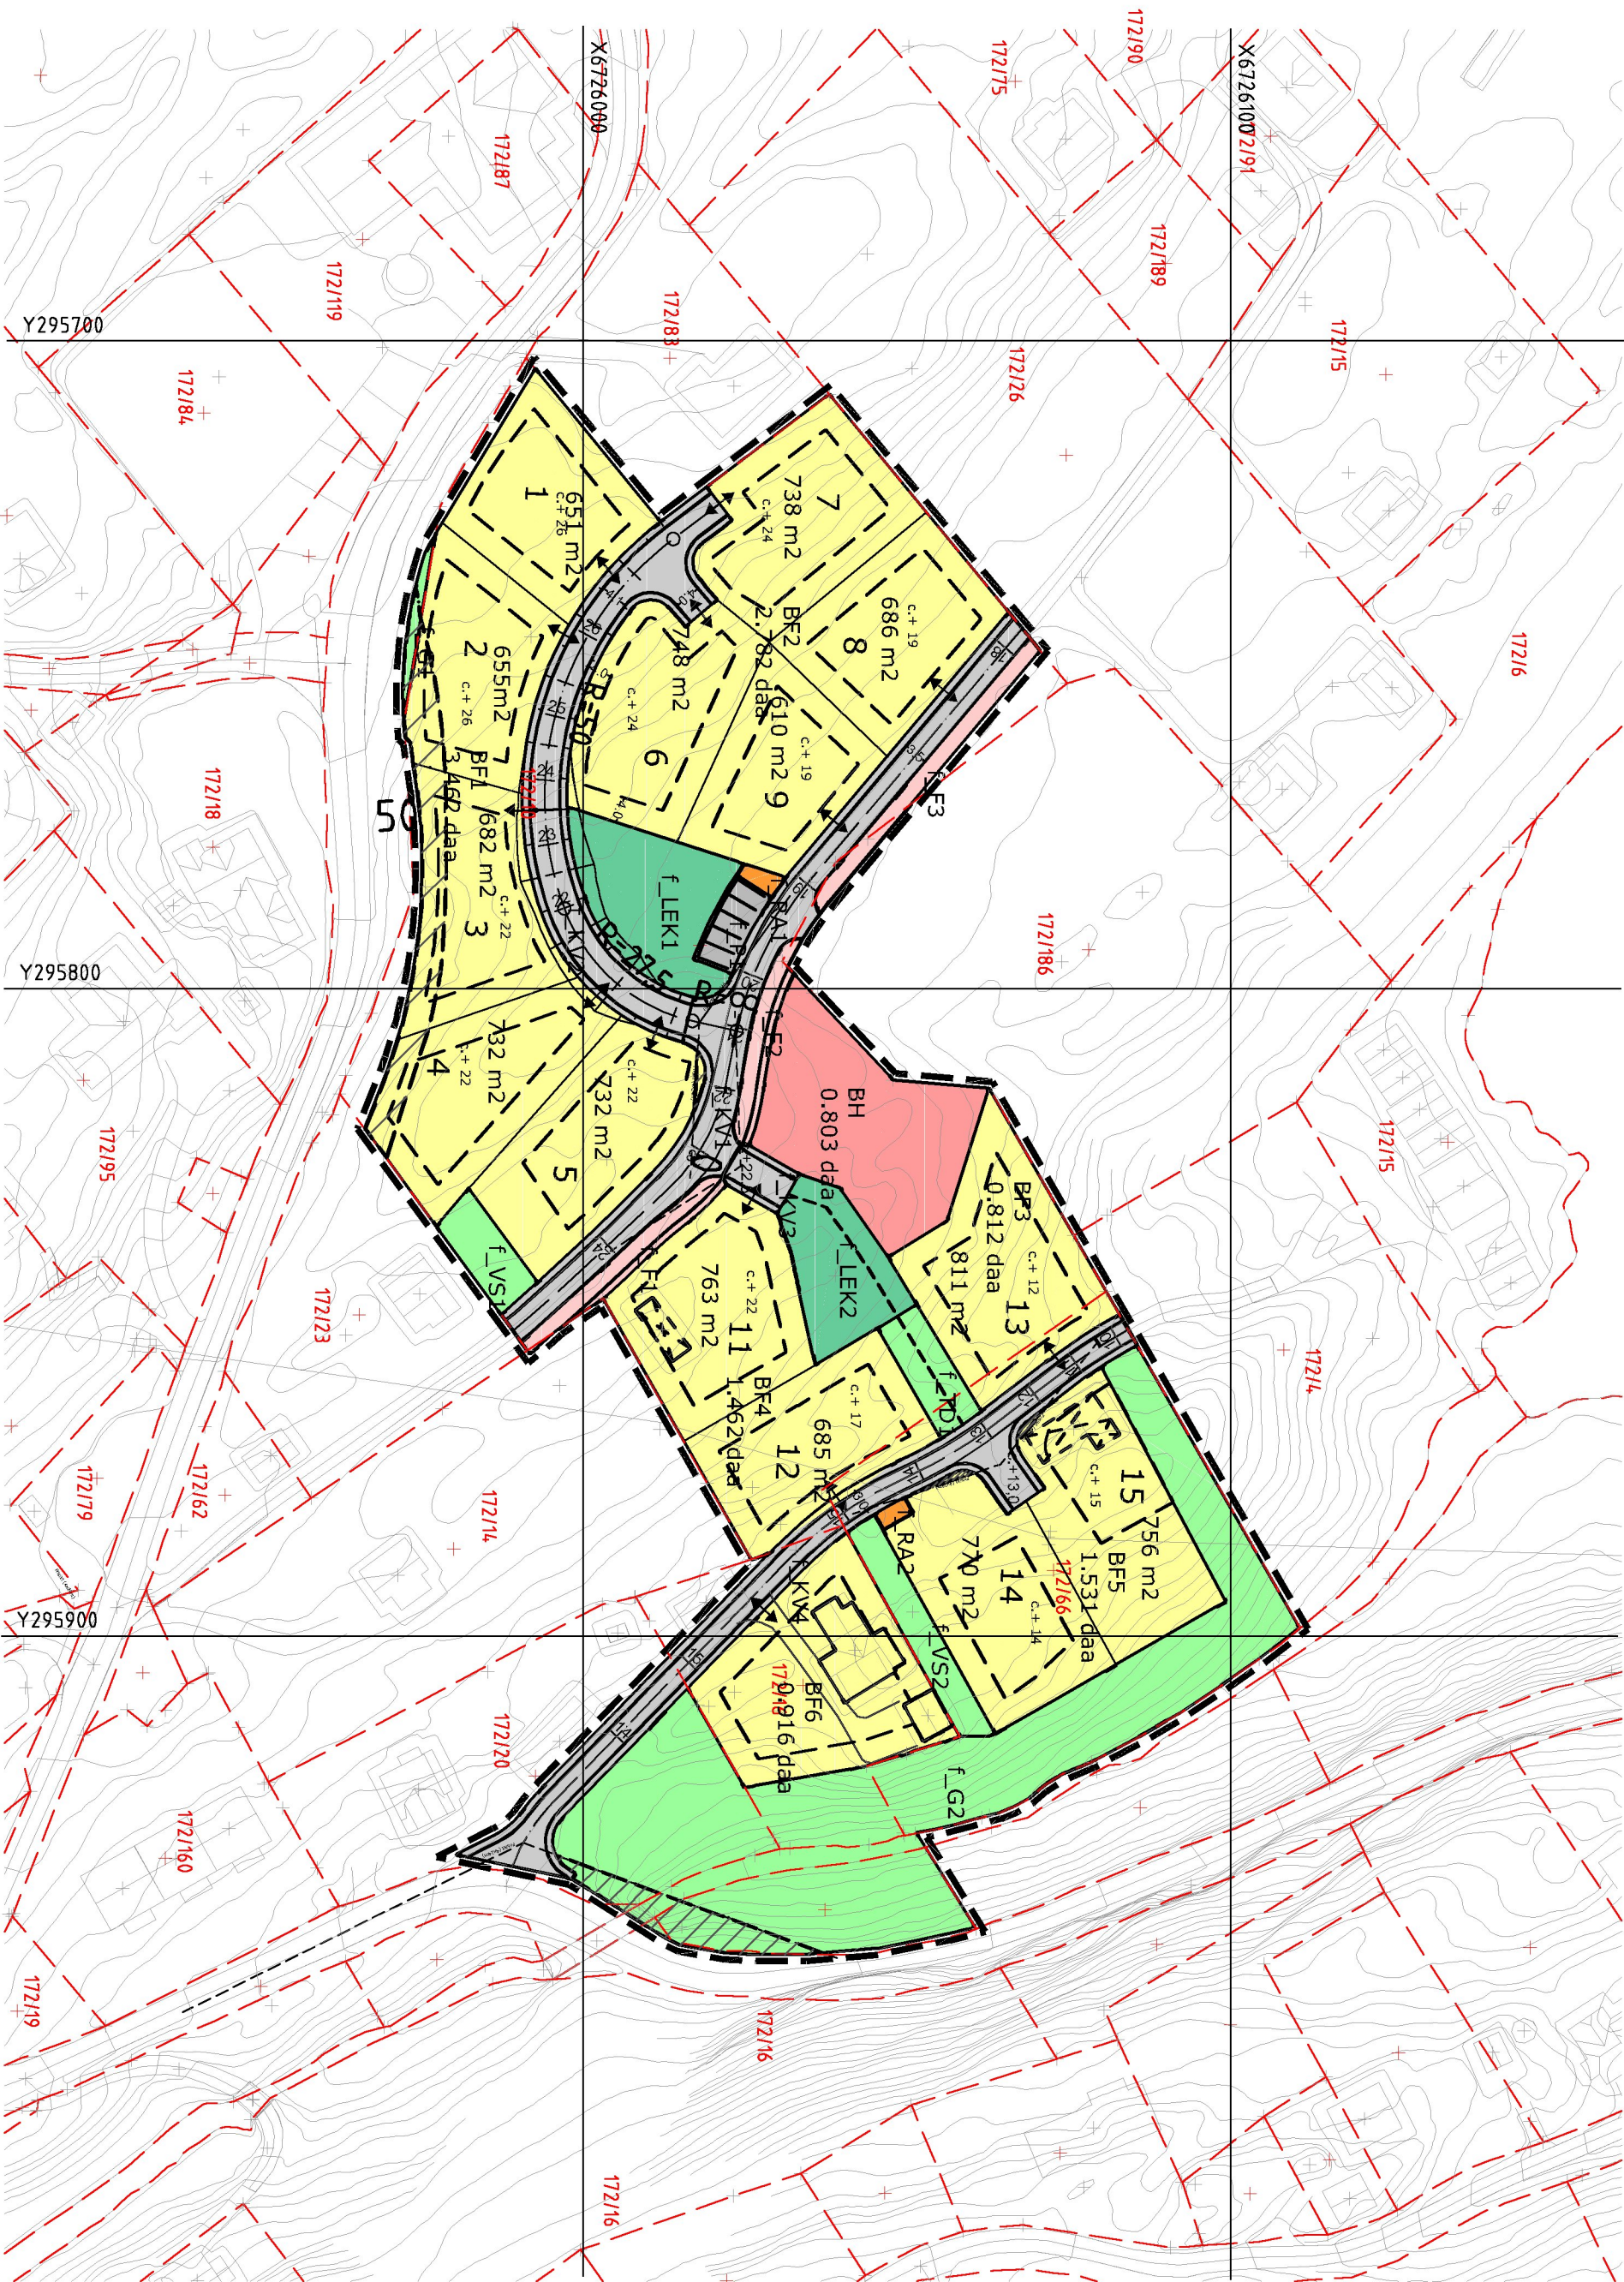

TEGNFORKLARING

SOSI ver. 4.3

Arealformål (PBL § 12-5)

Bygningar og anlegg

Pbl § 12-5 nr. 1

BF

Bustader- fritiliggjande småhus

BH

Barnehage

RA

Renovasjonsanlegg

LEK

Lekkeplass

Samferdsel og infrastruktur

Pbl. § 12-5 nr. 2

KV

Køyrevæg

F

Fortau

P

Parkering

Grønstuktur

Pbl. § 12-5 nr. 3

G

Grønstuktur

TD

Turdrag

VS

Vegetasjonskleim

Sikringssoner

Pbl. § 11-8 a nr.1

Frisikt

Sløysoner

Pbl. § 11-8 a nr.2

Gul sone iht. T-1442

Kartmålestokk: 1:1.000 A2

Levert av oppmålingsavdelinga: 07.10.2011

Geodetisk grunnlag: EURE89, sone 32, Ekv. 1m

Detaljregulering med tilhøyrande føresegnar for:

Lindås kommune

Gnr. 172, bnr. 10 og 66. Nilshøyen

Plan nr. .

Sakshandsaming i følgje Plan- og bygningslova

Saksgang

Kunngjeing oppstart

Offentleg ettersyn, vedtak

Offentleg ettersyn, fra - til

2.gongs handsaming, vedtak

Lindås kommunesyre, vedtak

Kunngjeing vedtak/reguleringsplan

Planen utarbeidd av:

Plan- og bygningslova

Saksnummer

Siste revisjonsdato

plankart

13.04.2012

Plansjef

Plansjef