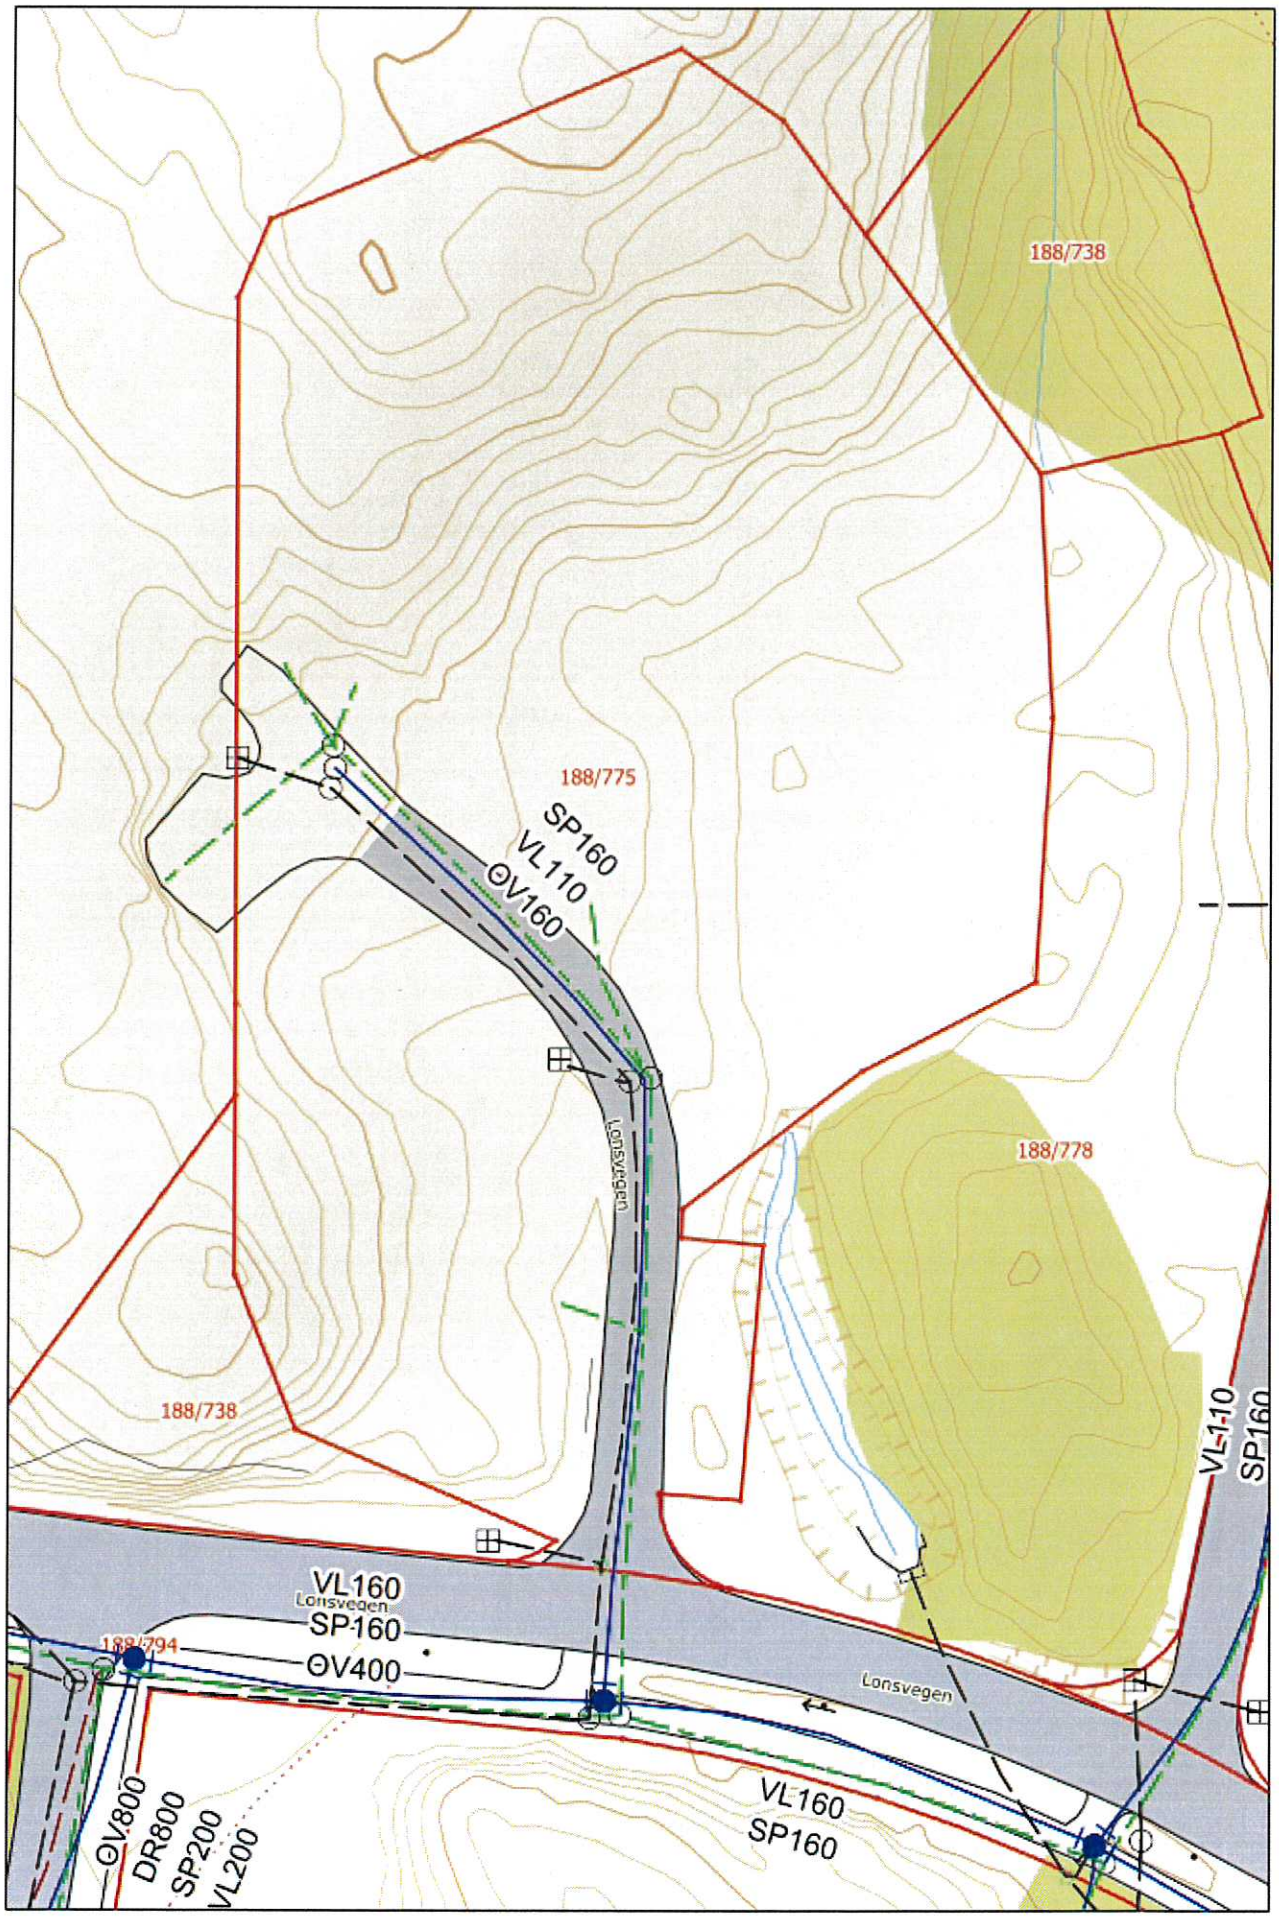
188/738
188/775
SP160
VL110
ØV160
Lonsvegen
188/778
188/738
VL110
SP160
VL160
Lonsvegen
SP160
188/794
ØV400
Lonsvegen
VL160
SP160
ØV800
DR800
SP200
VL200

TEGNFORKLARING

Eksisterende		Prosjektert
	Vannledning (VL)	
	Spillvannsledning (SP)	
	Overvannsledning (OV)	
	Drensledning (DR)	
	Ledning utgår	
	Stakekum (S/O)	
	Ministakekum (S/O mini)	
	Vannledningskum m/brann- og stengeventil (V)	
	Stoppekran på vannledning	
	Hydrant (HY)	
	Sandfangskum m/kuppelrist (SF)	
	Sandfangskum m/kjøftestuk (SF)	
	Sandfangskum m/ristlokk (SF)	
	Bekkeinntak m/rist	
	Utslipp til bekk/terreng	
	Taknedløp	TN

Avstikk til B 1, 3 og 2C:
ø32mm PE80 PN10 VL
ø110mm PVC SN8 SP
Legges med min. fall 15%.
ø110mm/ø160mm PVC SN8 OV
Legges med min. fall 10%.

Avsfikk avsluttes ved husvegg.

Avstikk til B 2A og 2B:
ø160mm PE80 PN10 VL
ø160mm PVC SN8 SP
Legges med min. fall 15%.
ø200mm PVC SN8 OV
Legges med min. fall 10%.

Avstikk avsluttes i teknisk rom i garasjeanlegg.

1 Eksisterende VL ø110mm frakobles og ny VL ø160mm tilkobles Eks V. Eksisterende SP- og OV-ledning kan opprettholdes på tvers av Lonsvegen dersom mulig.

2 ø110mm overvannsledning til sluk på felles tun over garasjeanlegg føres opp langs søyle.

Rev.	Dato	Sign.	Revisjonen gjelder

Oppdragsgiver
Orion Prosjekt AS

Prosjekt
Langheiane boligfelt B8
Vann- og avløpsplan.

Tegn.	Kontr.	Godkj.
BN	THF	

Dato: 07.03.2017
Målestokk: 1:250
Format: A1
Prosjektnr.: 8016
Tegningsnr.: GH01
Rev.:

haugen VVA
Fabrikkgaten 7B
5059 Bergen
Tlf. 55 59 82 60
e-post: post@haugenvva.no

Tilbudstegning