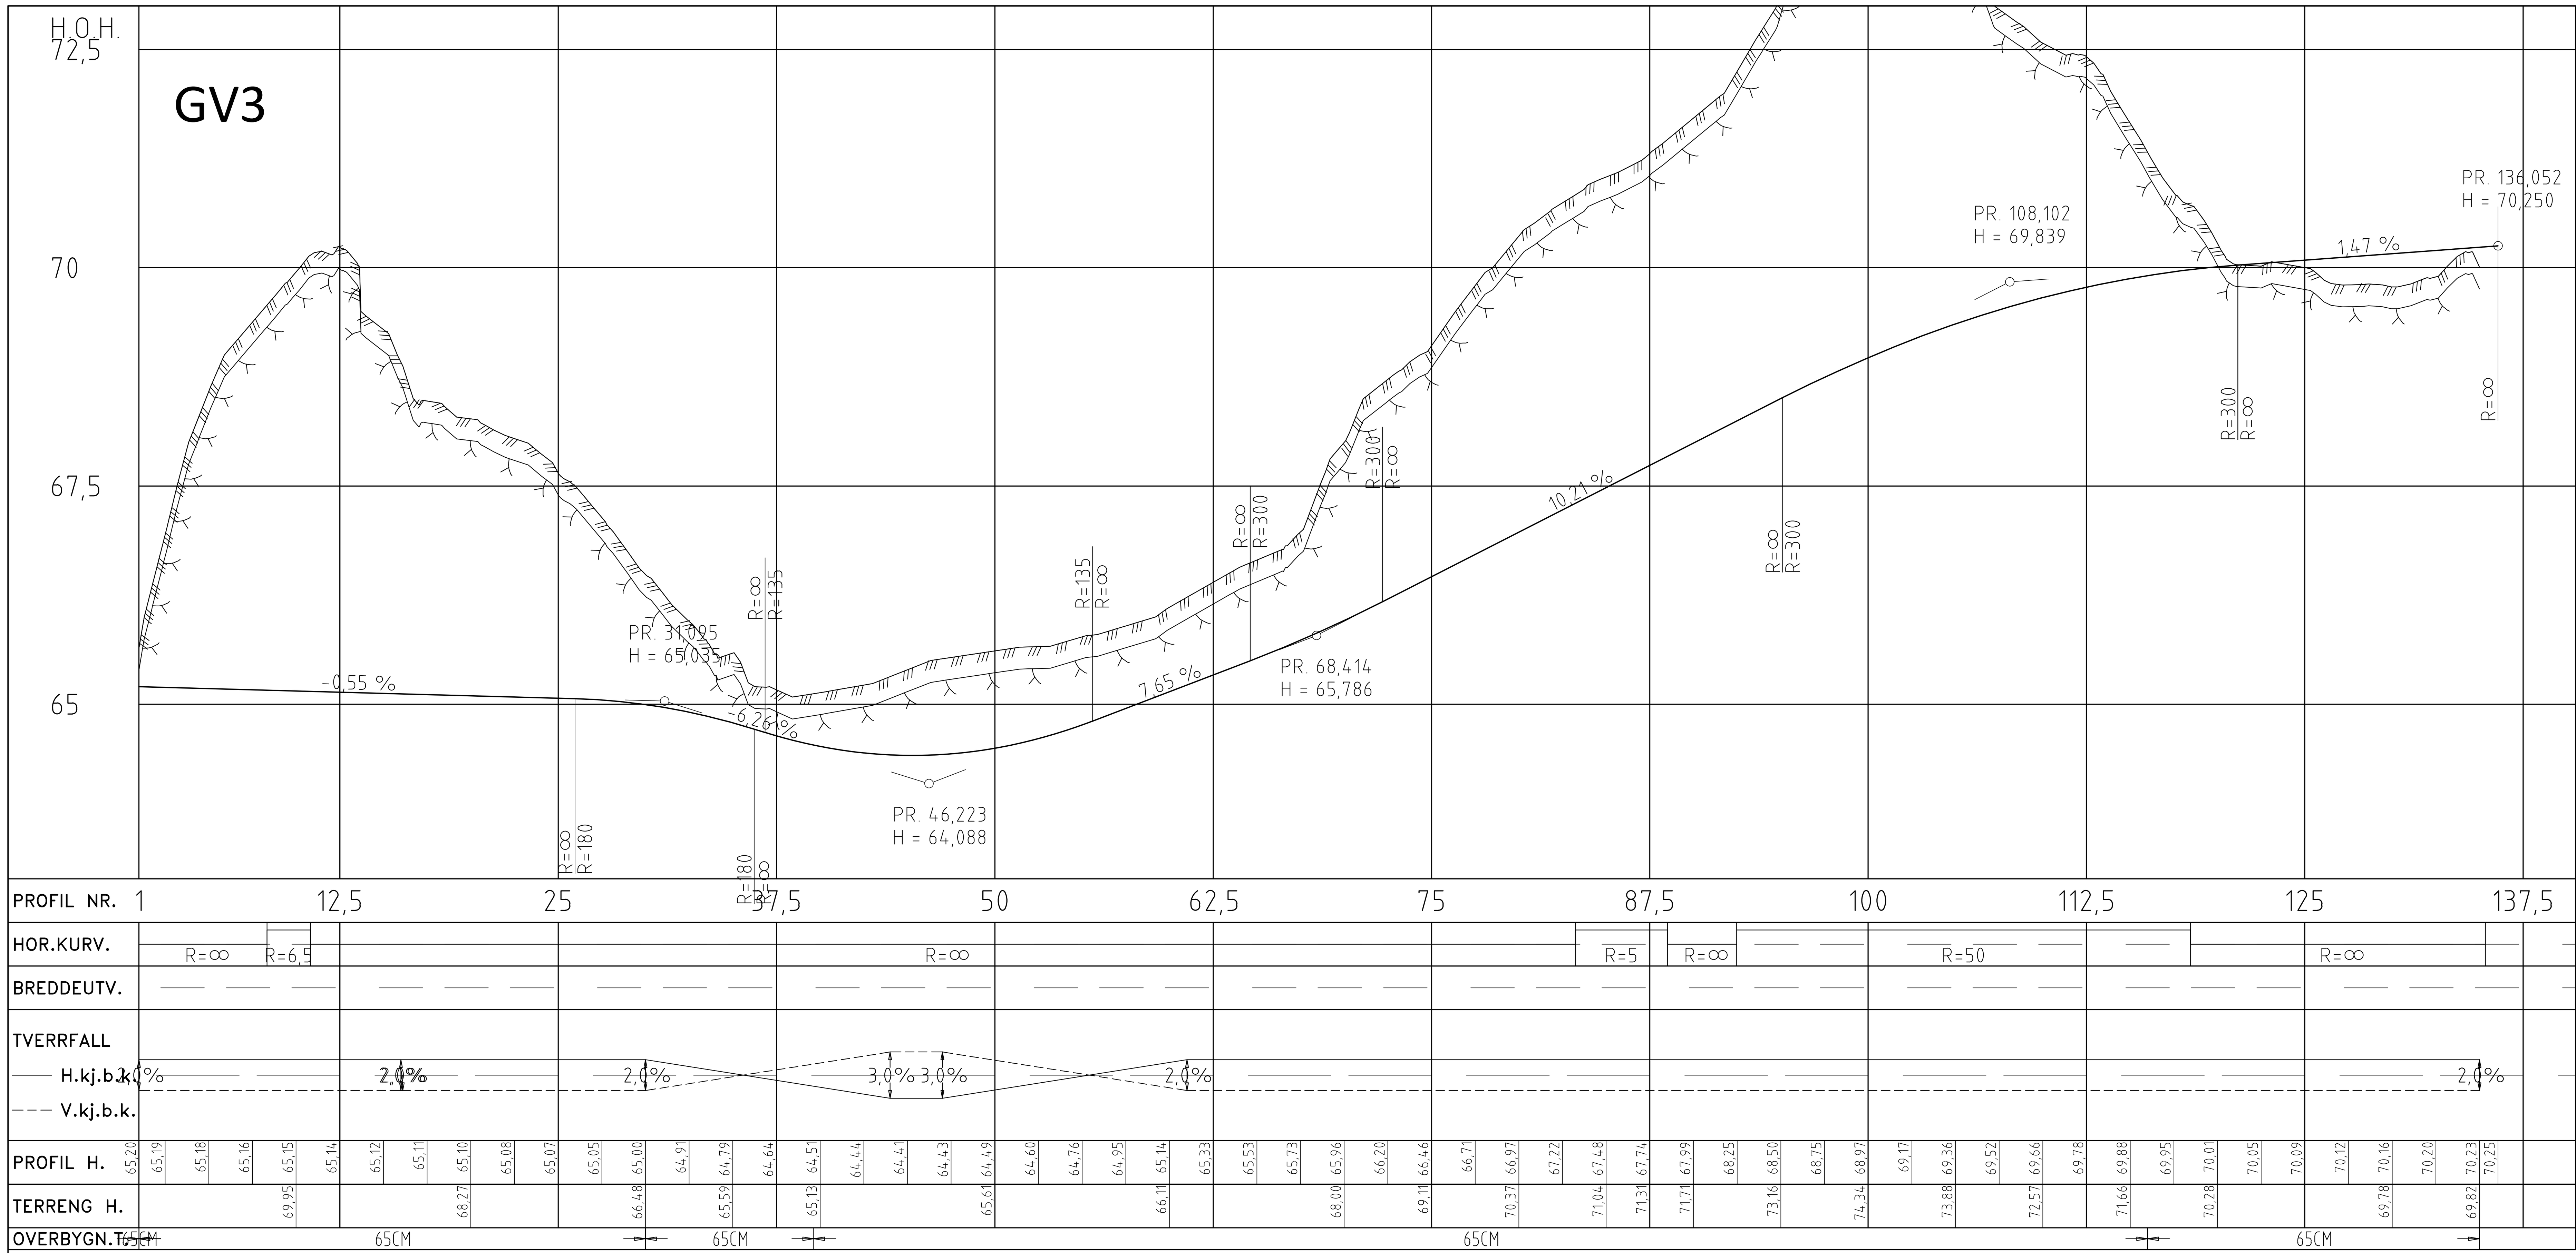

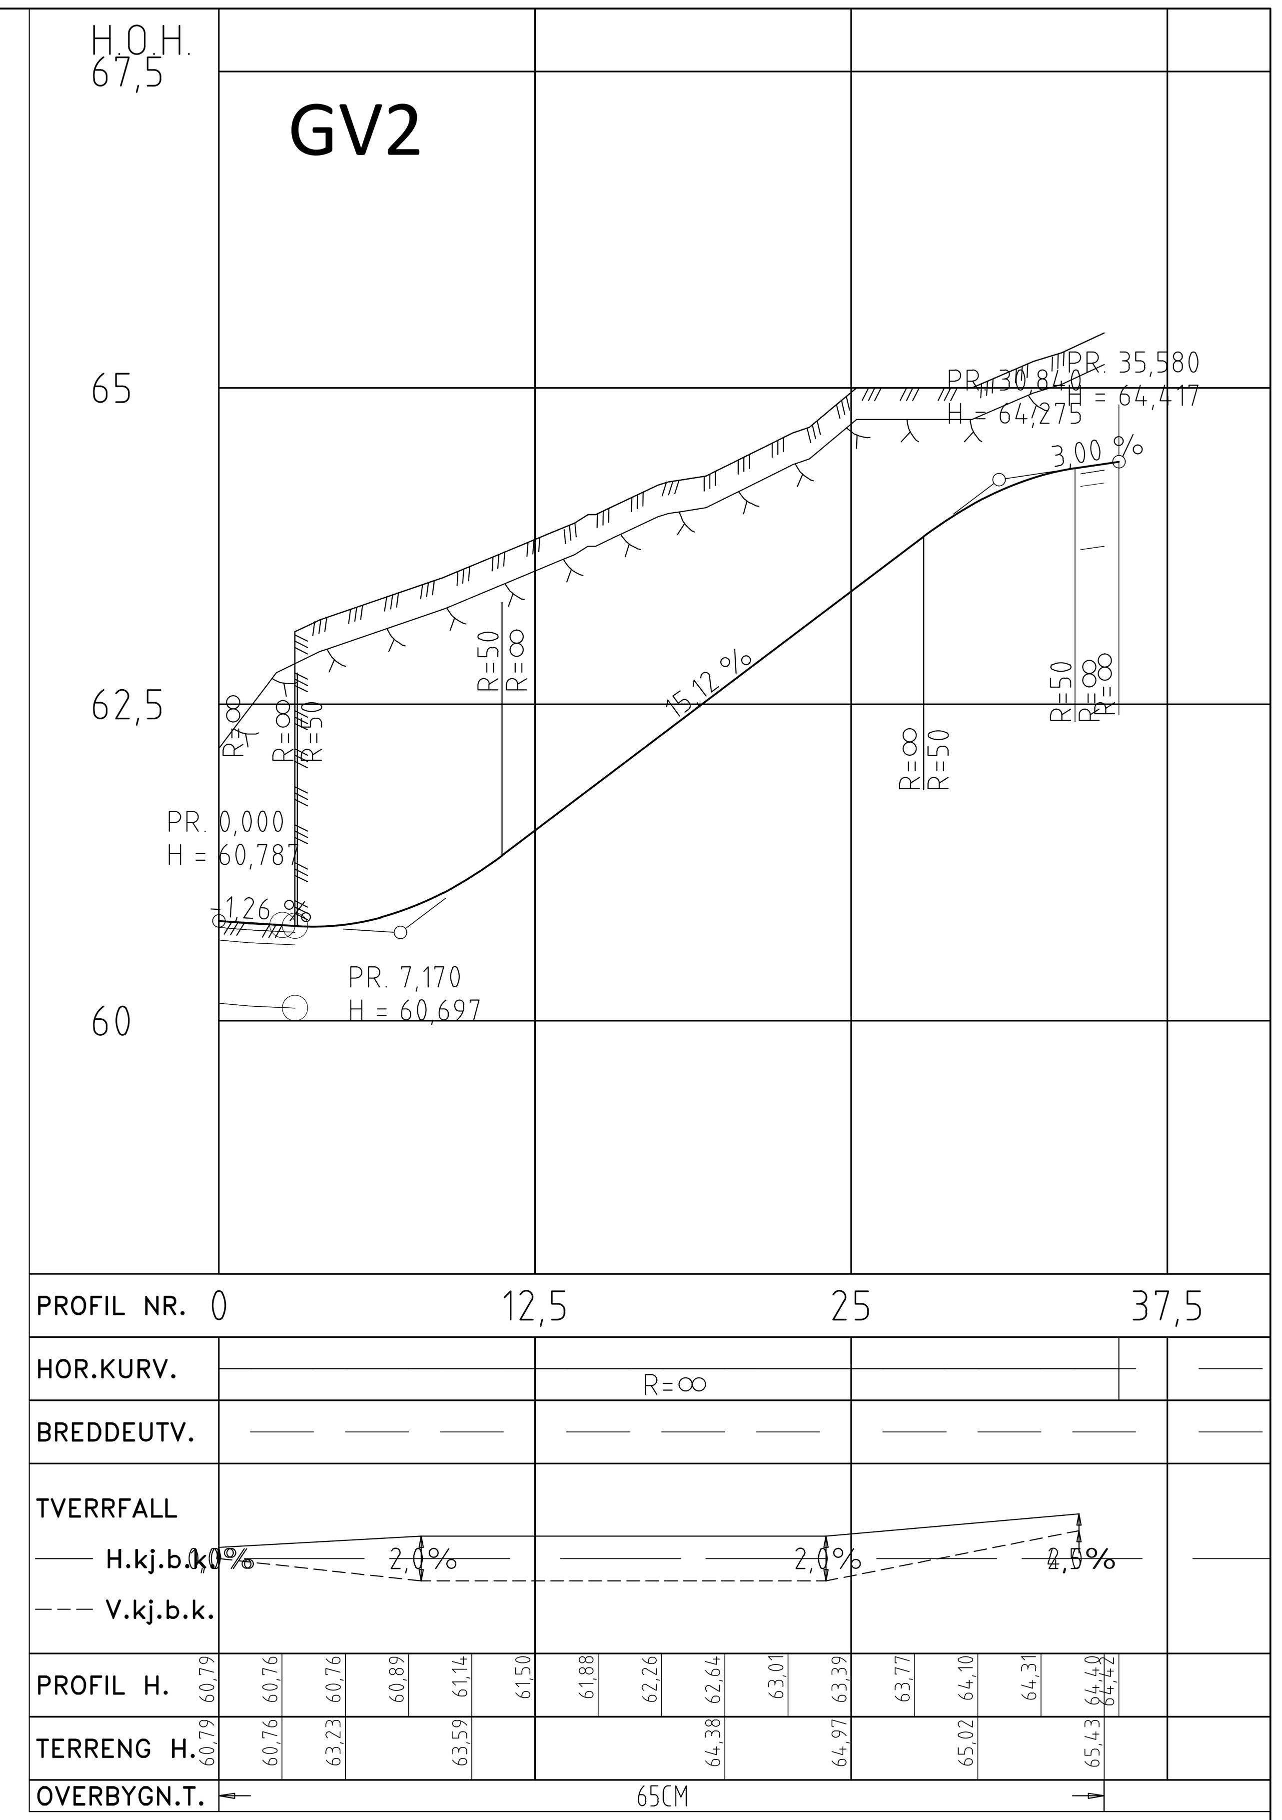

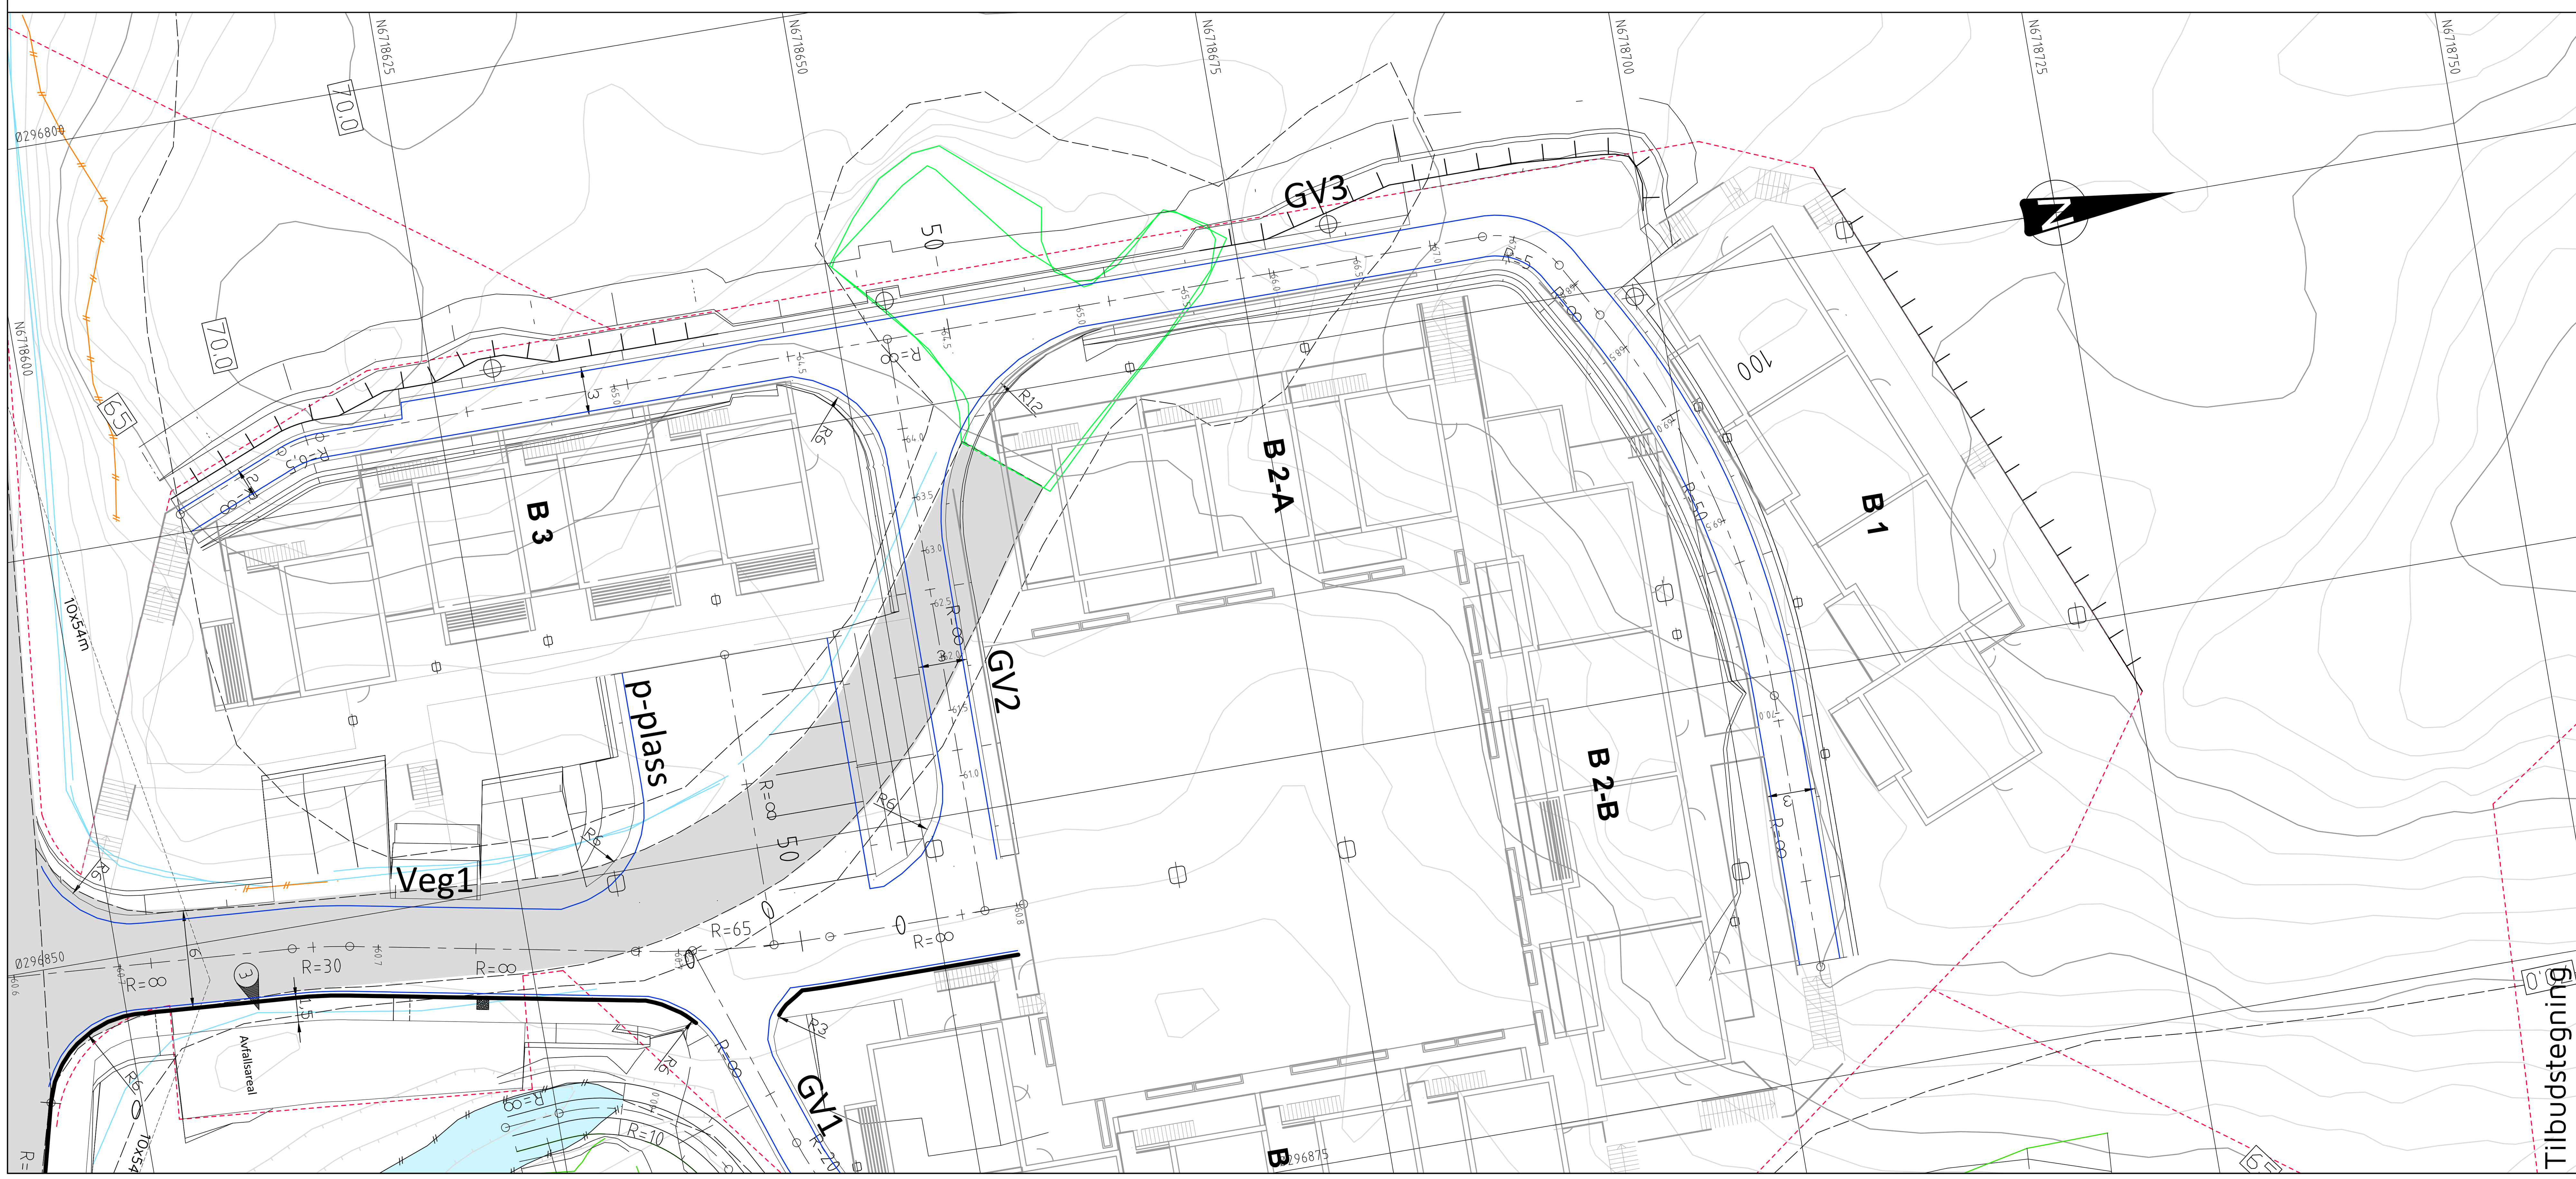

TEGNFORKLARING

- Vegskjæring
- Grøftebunn
- Senterlinje
- Kjørebanekant
- Skulderkant
- Vegfylling
- Profilnummer
- Fortauskant
- Støttemur
- Eks. eiendomsgrenser
- Vegsluk m/ristlokk
- Vegsluk m/kuppelrist
- Vegsluk m/kjeftesluk
- Eksisterende vei
- Eksisterende gjerde

③ Nedsenket fortauskant h=50mm over topp asfaltdekke langs avfallsareal. Bredde ca. 14,0m. Nedsenkning fra full høyde utføres over 1,0m.

Tilbudstegning

Rev.	Dato	Sign.	Revisjonen gjelder

Oppdragsgiver
Orion Prosjekt AS

Prosjekt
Langheiane boligfelt B8
Plan og profil GV2 og GV3.

Tegn.	Kontr.	Godkj.
BN	THF	

Dato: 07.03.2017
Målestokk: 1:250/1:50 Format: A1
Prosjektnr. 8016
Tegningsnr. C02 Rev.

haugen VVA
Fabrikkgaten 7B
5059 Bergen
Tlf. 55 59 82 60
e-post: post@haugenvva.no