


09 ETASJE 2
1 : 100


09 ETASJE 1
1 : 100

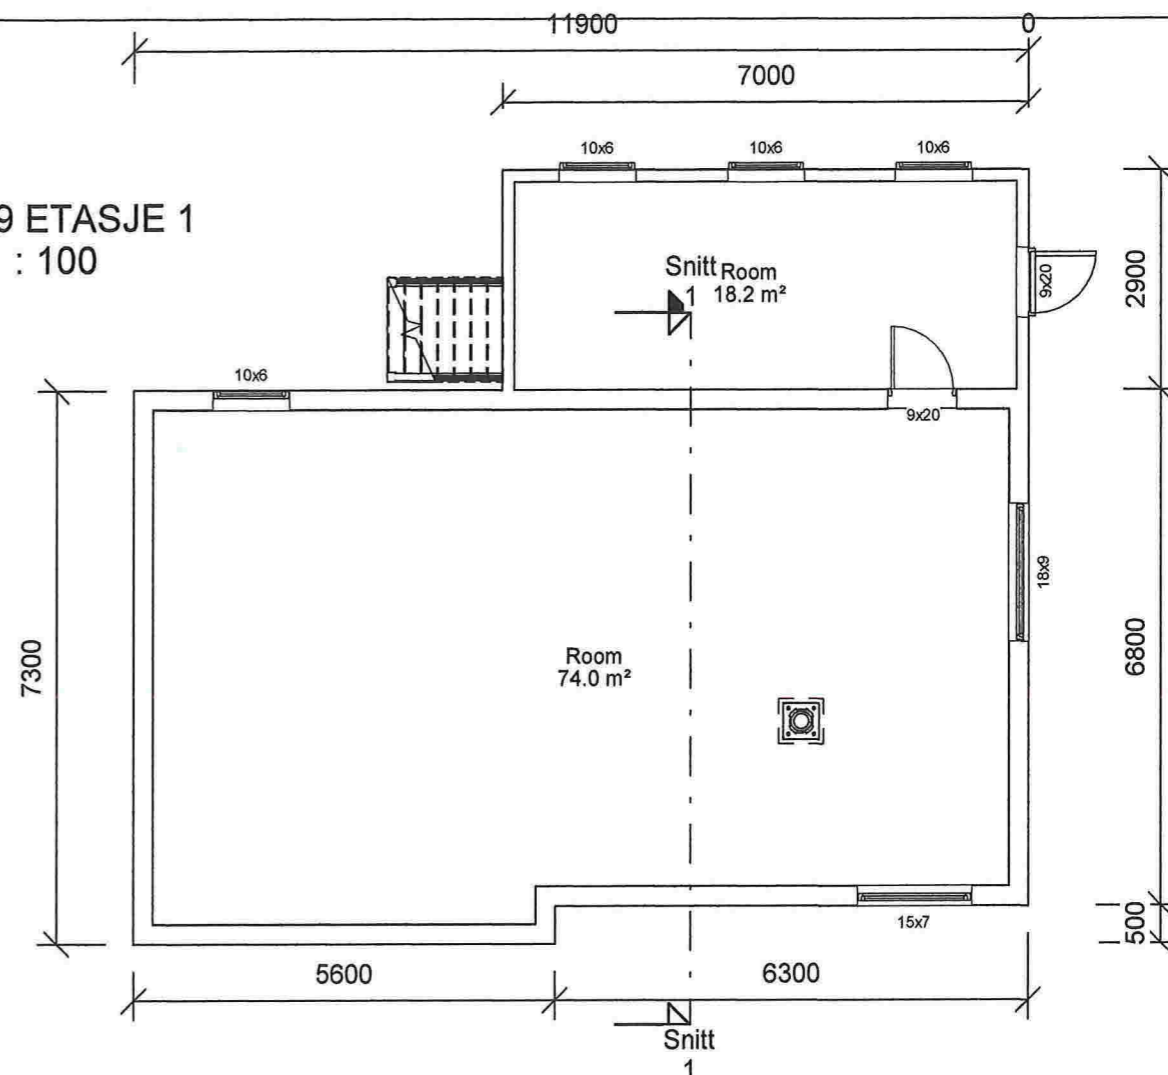

E1



3D Modell

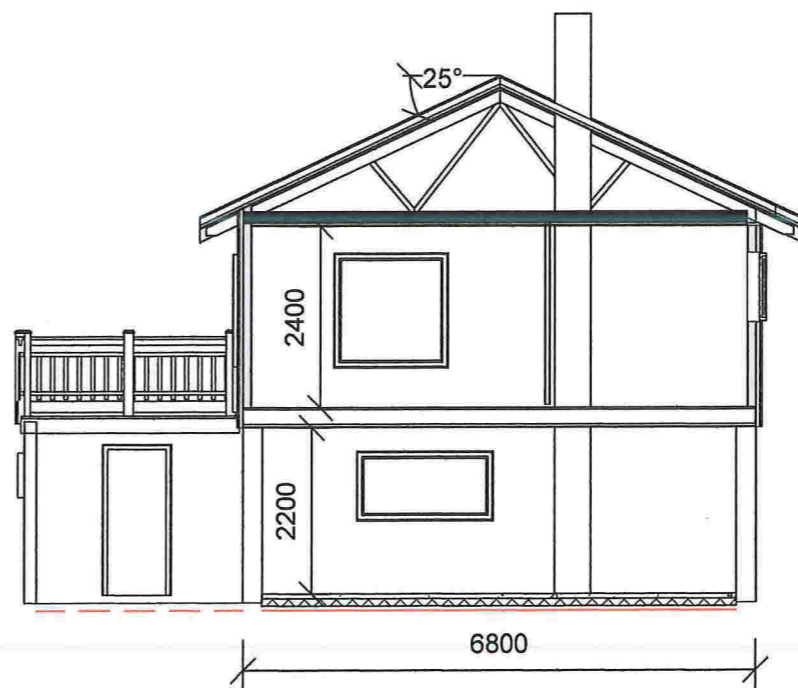

Snitt 1
1 : 100

Areal BRA	
Name	Area
1 etasje	74.0 m ²
2 etasje	80.2 m ²
1 etasje	18.7 m ²
	173.0 m ²
Areal BYA	
Areal	
106.8 m ²	

REV:	DATO:	REVISJON:	SIGN:

TEGN, INNHOLD:		MÅLESTOKK:	
Plan og snitt tegning		1 : 100	
PROSJEKT:		PROSJEKT NR:	
Eksisterende bolig		1	
ARKITEKT:	DATO:	TEGN:	REV:
	12.11.2017	RG	
			TEGN.NR:
			09.01

TILTAKSHAVER:	G.nr/B.nr:
Rune Guldbrandsøy	238/21
BYGGEPLASS:	KOMMUNE:
Eknes 6	Lindås

E2



Nord-Vest
1 : 100



Sør-Vest
1 : 100




Sør-Øst
1 : 100



Nord-Øst
1 : 100

				REV:	DATO:	REVISJON:	SIGN:	TEGN, INNHOLD: Fasader	MÅLESTOKK: 1 : 100
TILTAKSHAVER: Rune Guldbrandsøy		G.nr/B.nr: 238/21						PROSJEKT: Eksisterende bolig	PROSJEKT NR: 1
BYGGEPLASS: Eknes 6		KOMMUNE: Lindås						ARKITEKT: DATO: 12.11.2017	TEGN: RG
								REV: TEGN.NR: 09.02	

09 ETASJE 1
1 : 100

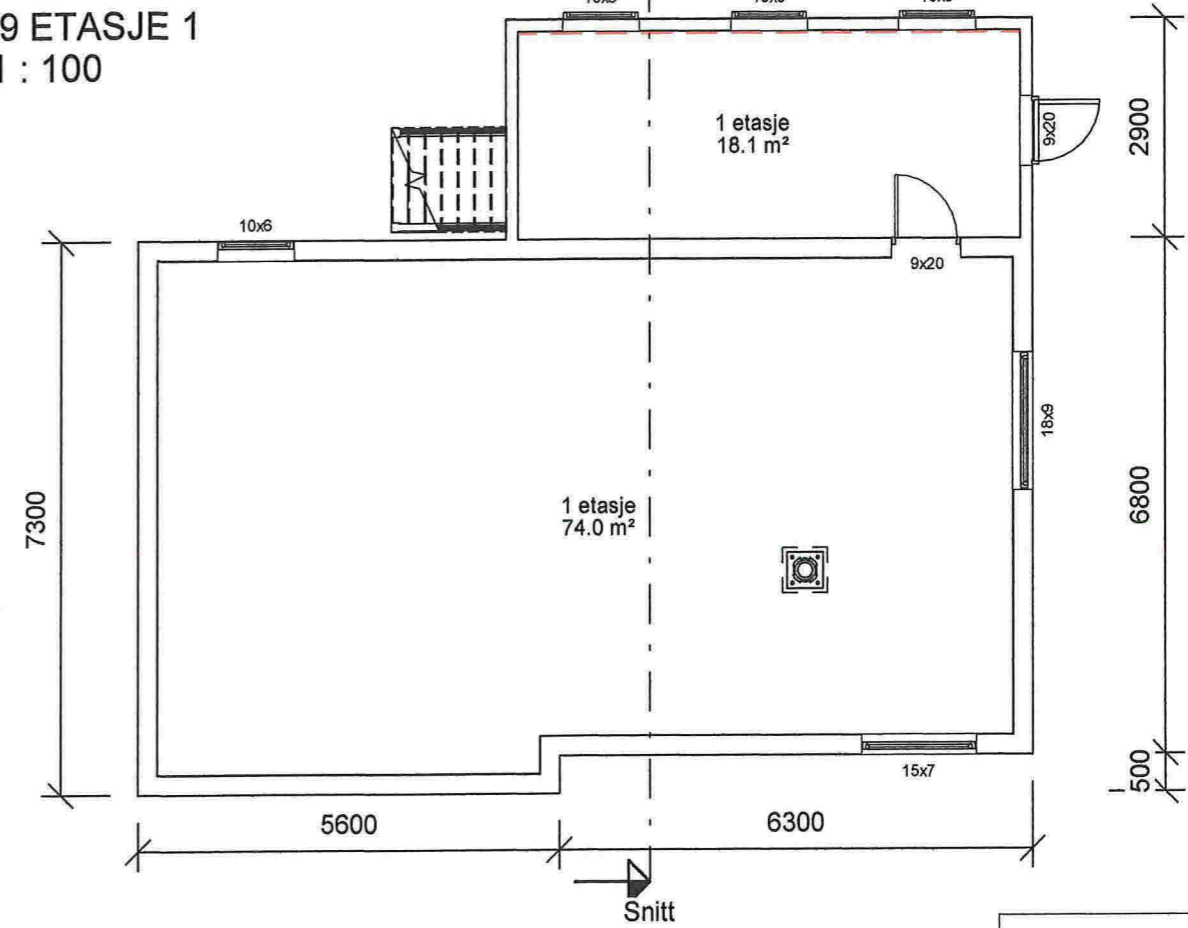


Areal BRA	
Name	Area

1 etasje	74.0 m ²
2 etasje	80.2 m ²
Tilbygg	34.7 m ²
1 etasje	18.7 m ²
207.7 m ²	

Areal BYA	
Name	Areal

1 etasje	106.8 m ²
Tilbygg	40.9 m ²
147.7 m ²	

09 ETASJE 2
1 : 100

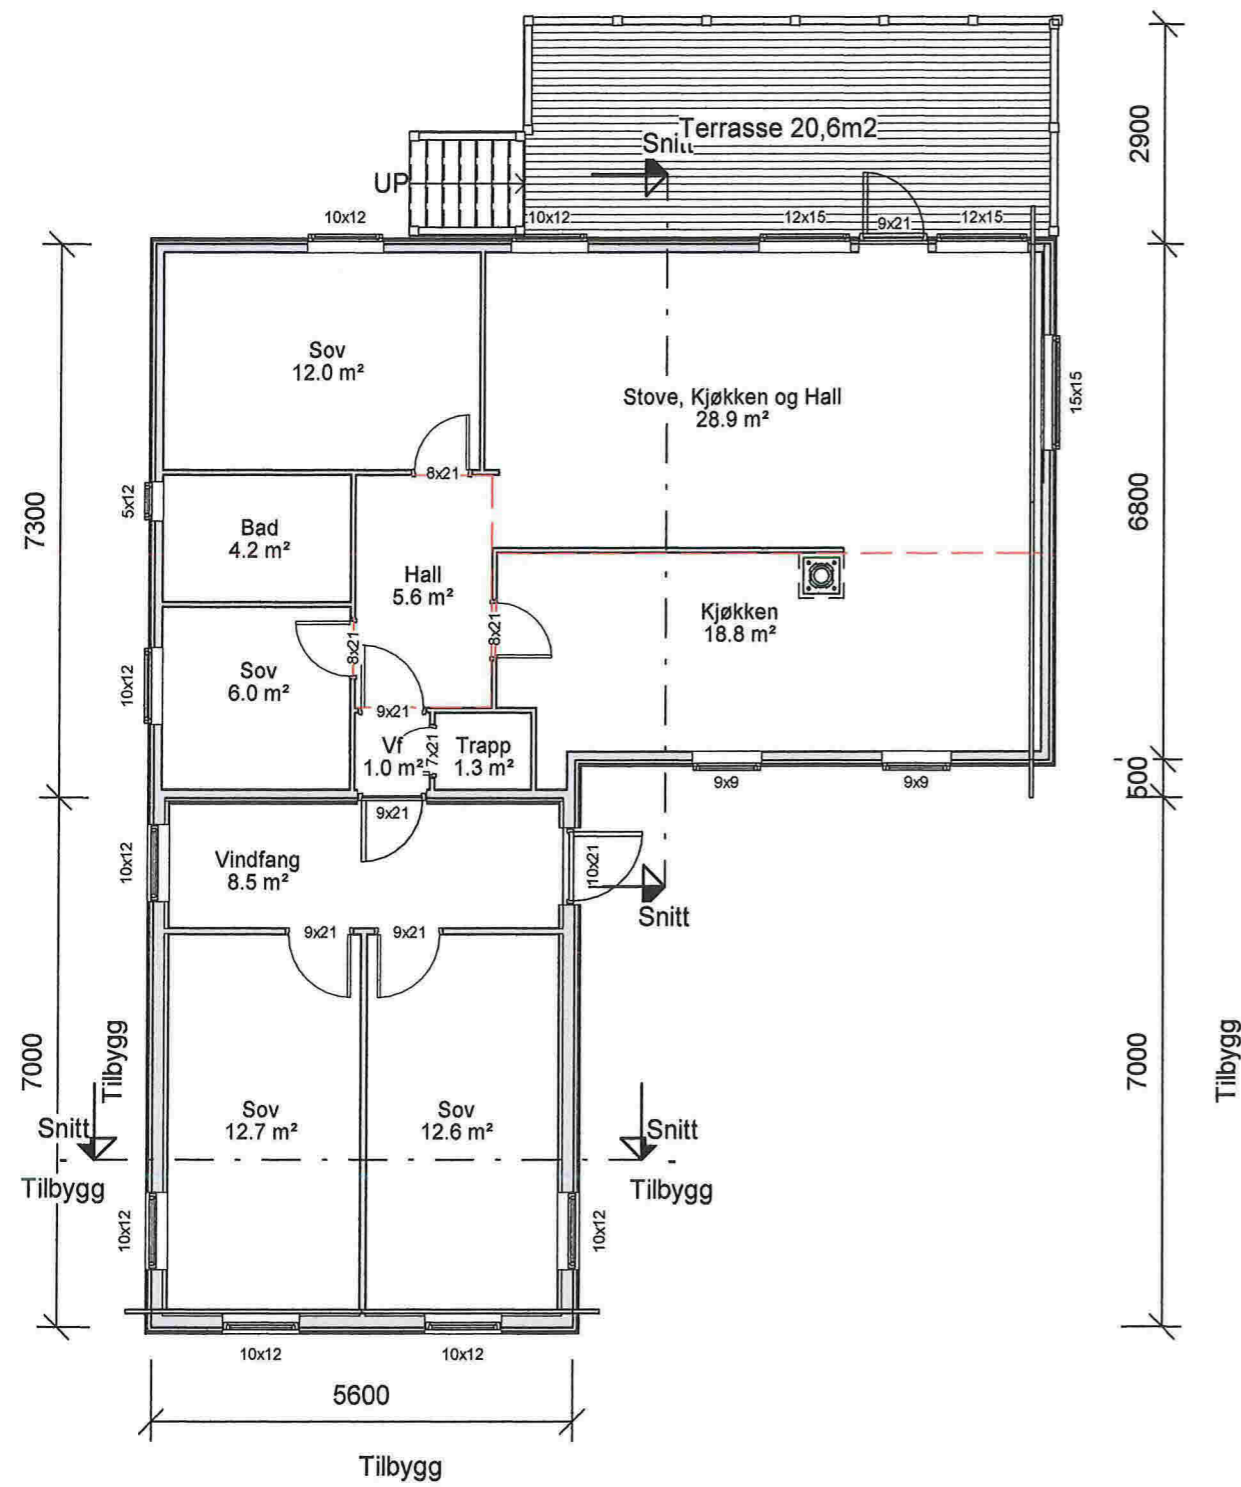

Nord-Vest
1

09.04

TILTAKSHAVER:
Rune Guldbrandsøy

G.nr/B.nr:
238/21


BYGGEPLASS:
Eknes 6

KOMMUNE:
Lindås


REV.	DATO:	REVISJON:	SIGN:

TEGN, INNHOLD:				MÅLESTOKK:
Plan tegninger				1 : 100
PROSJEKT:				PROSJEKT NR:
Tilbygg enebolig				1
ARKITEKT:	DATO:	TEGN:	REV:	TEGN.NR:
	12.11.2017	RG		09.03

E4

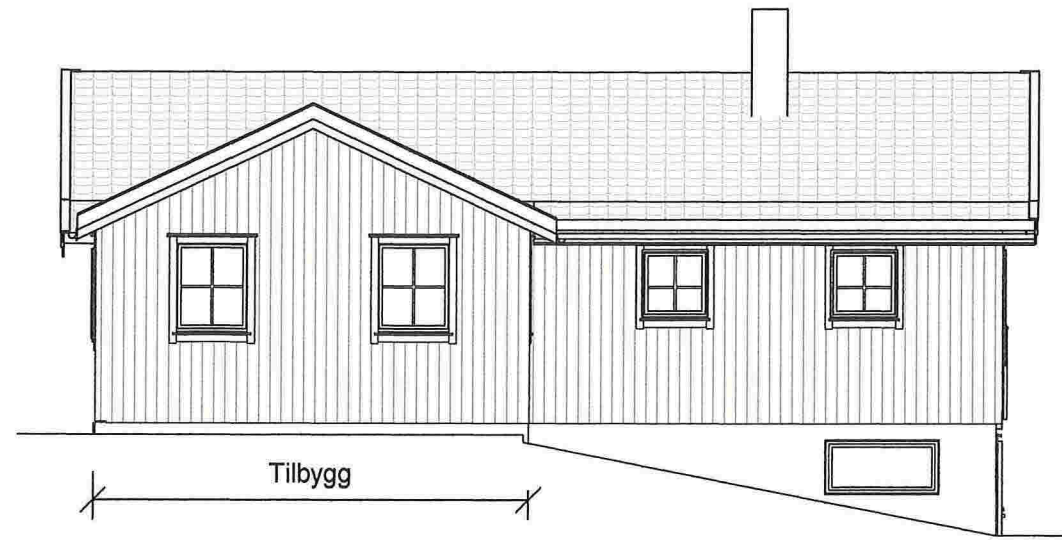


Nord-Vest
1 : 100

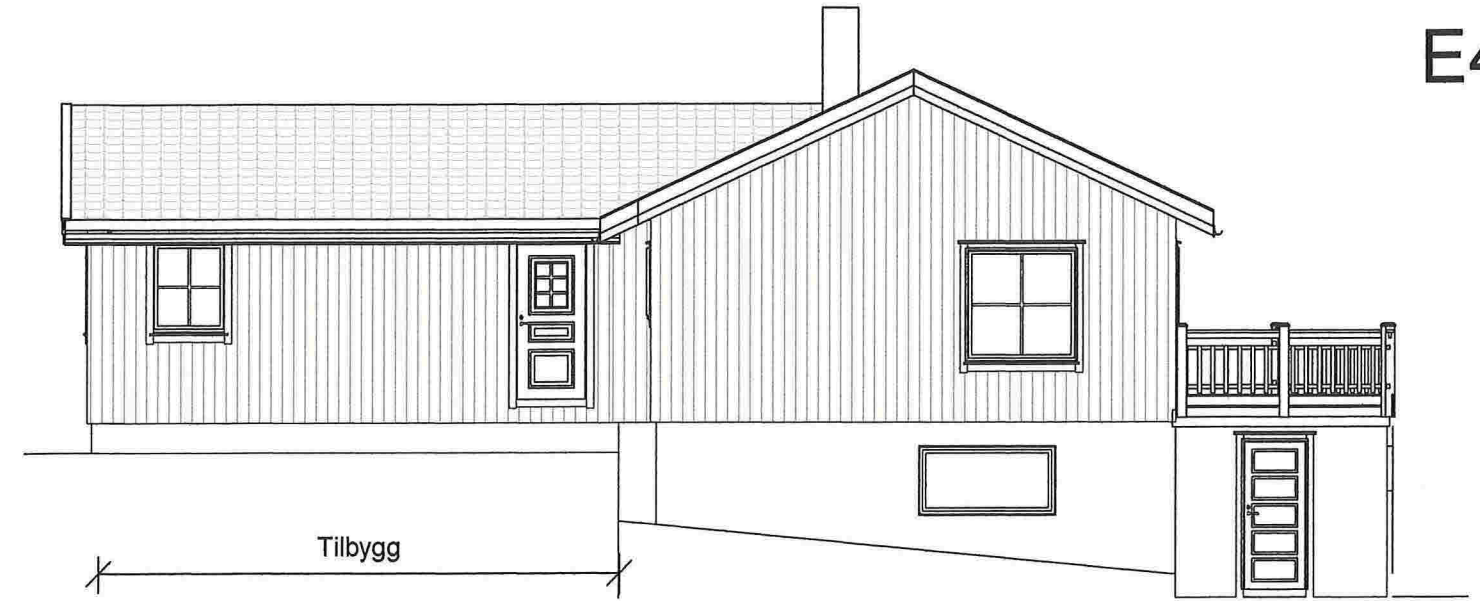

Sør-Vest
1 : 100




Sør-Øst
1 : 100

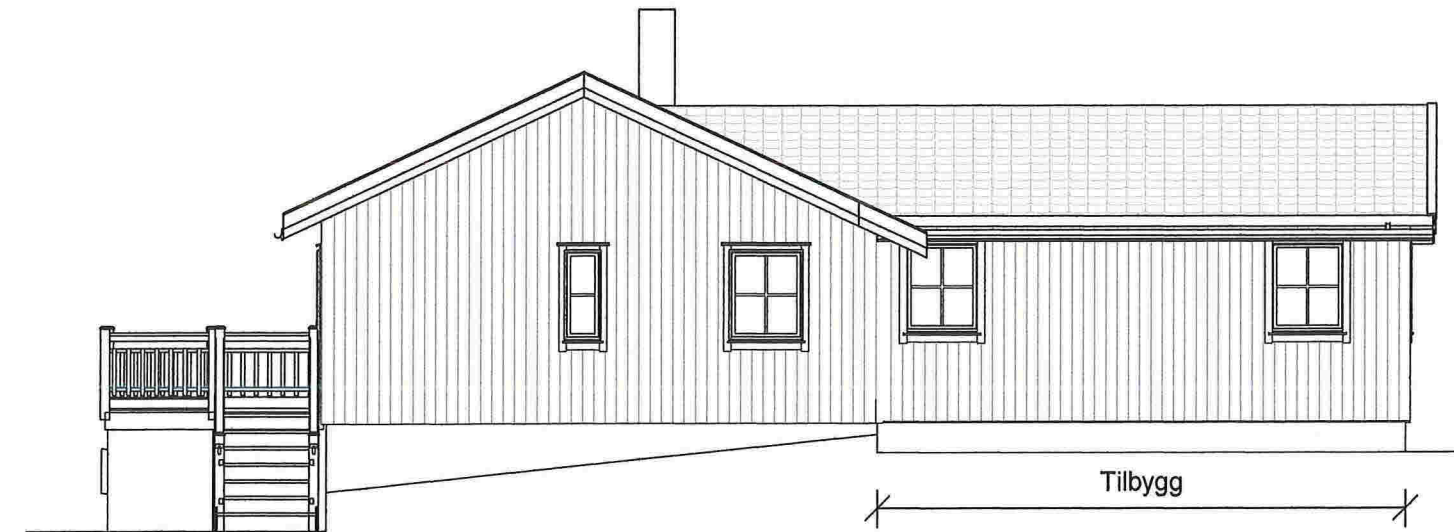


Nord-Øst
1 : 100

		TILTAKSHAVER: Rune Guldbrandsøy		G.nr/B.nr: 238/21	REV:	DATO:	REVISJON:	SIGN:	TEGN, INNHOLD: Fasader	MALESTOKK: 1 : 100
		BYGGEPLASS: Eknes 6		KOMMUNE: Lindås					PROSJEKT: Tilbygg enebolig	PROSJEKT NR: 1
									ARKITEKT: RG	TEGN NR: 09.04
									DATO: 12.11.2017	REV:


E5

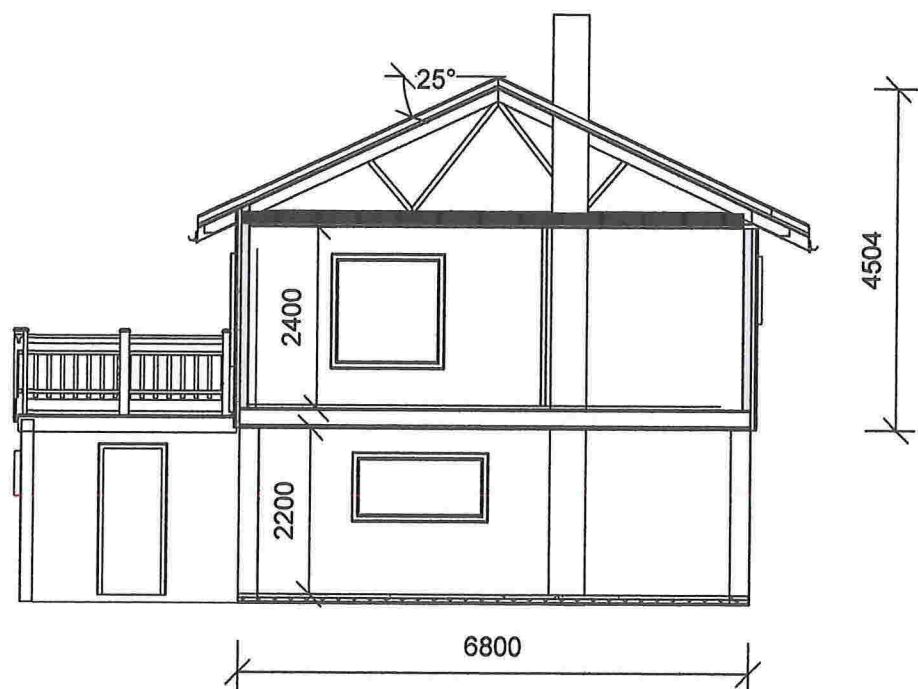

Snitt
1 : 100

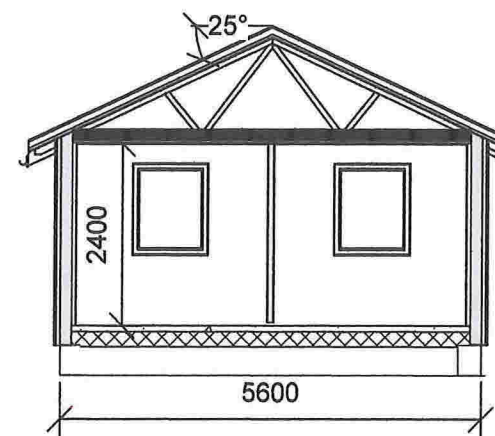

Snitt - Tilbygg
1 : 100

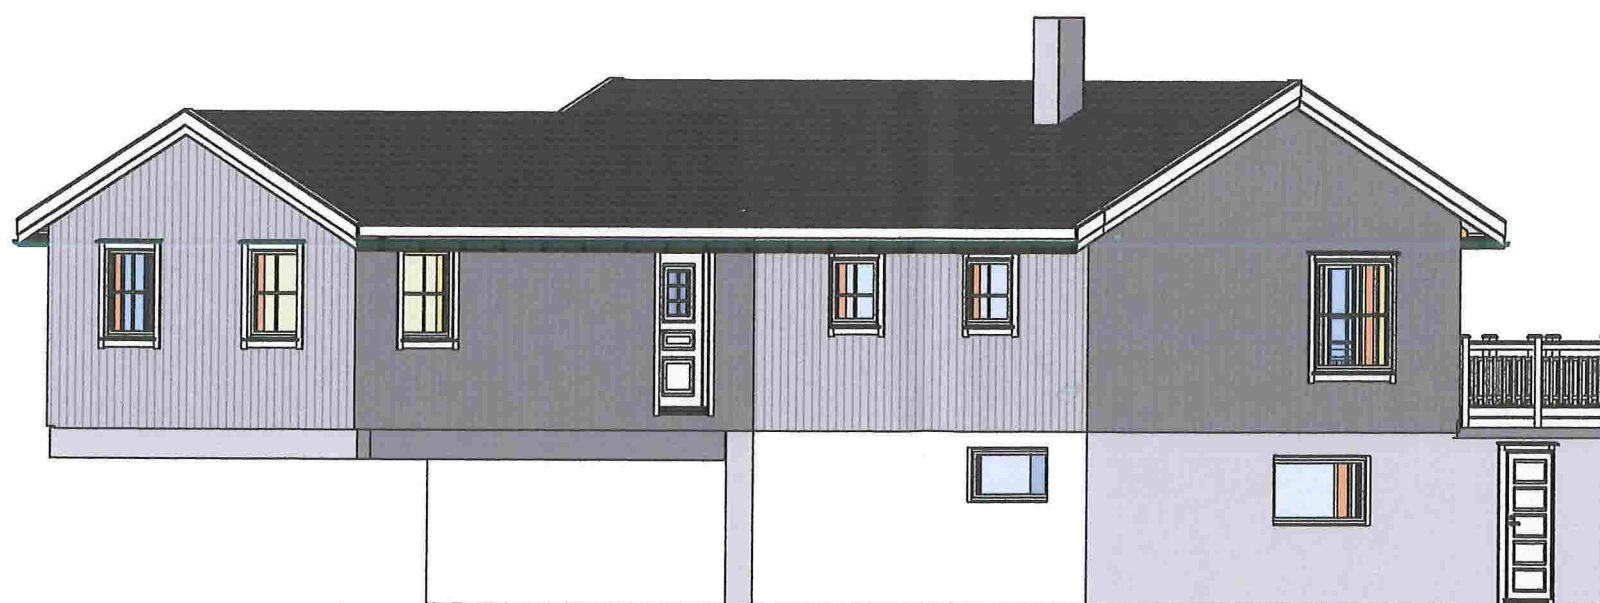

3D Modell

		TILTAKSHAVER: Rune Guldbrandsøy		G.nr/B.nr: 238/21	REV:	DATO:	REVISJON:	SIGN:	TEGN, INNHOLD: Snitt tegninger	MÅLESTOKK: 1 : 100
		BYGGEPLASS: Eknes 6		KOMMUNE: Lindås					PROSJEKT: Tilbygg enebolig	PROSJEKT NR: 1
									ARKITEKT:	DATO: 12.11.2017
									TEGN: RG	REV: TEGN.NR: 09.05