




SKISSE OVER HØR  
STIGNINGSPROFIL ER

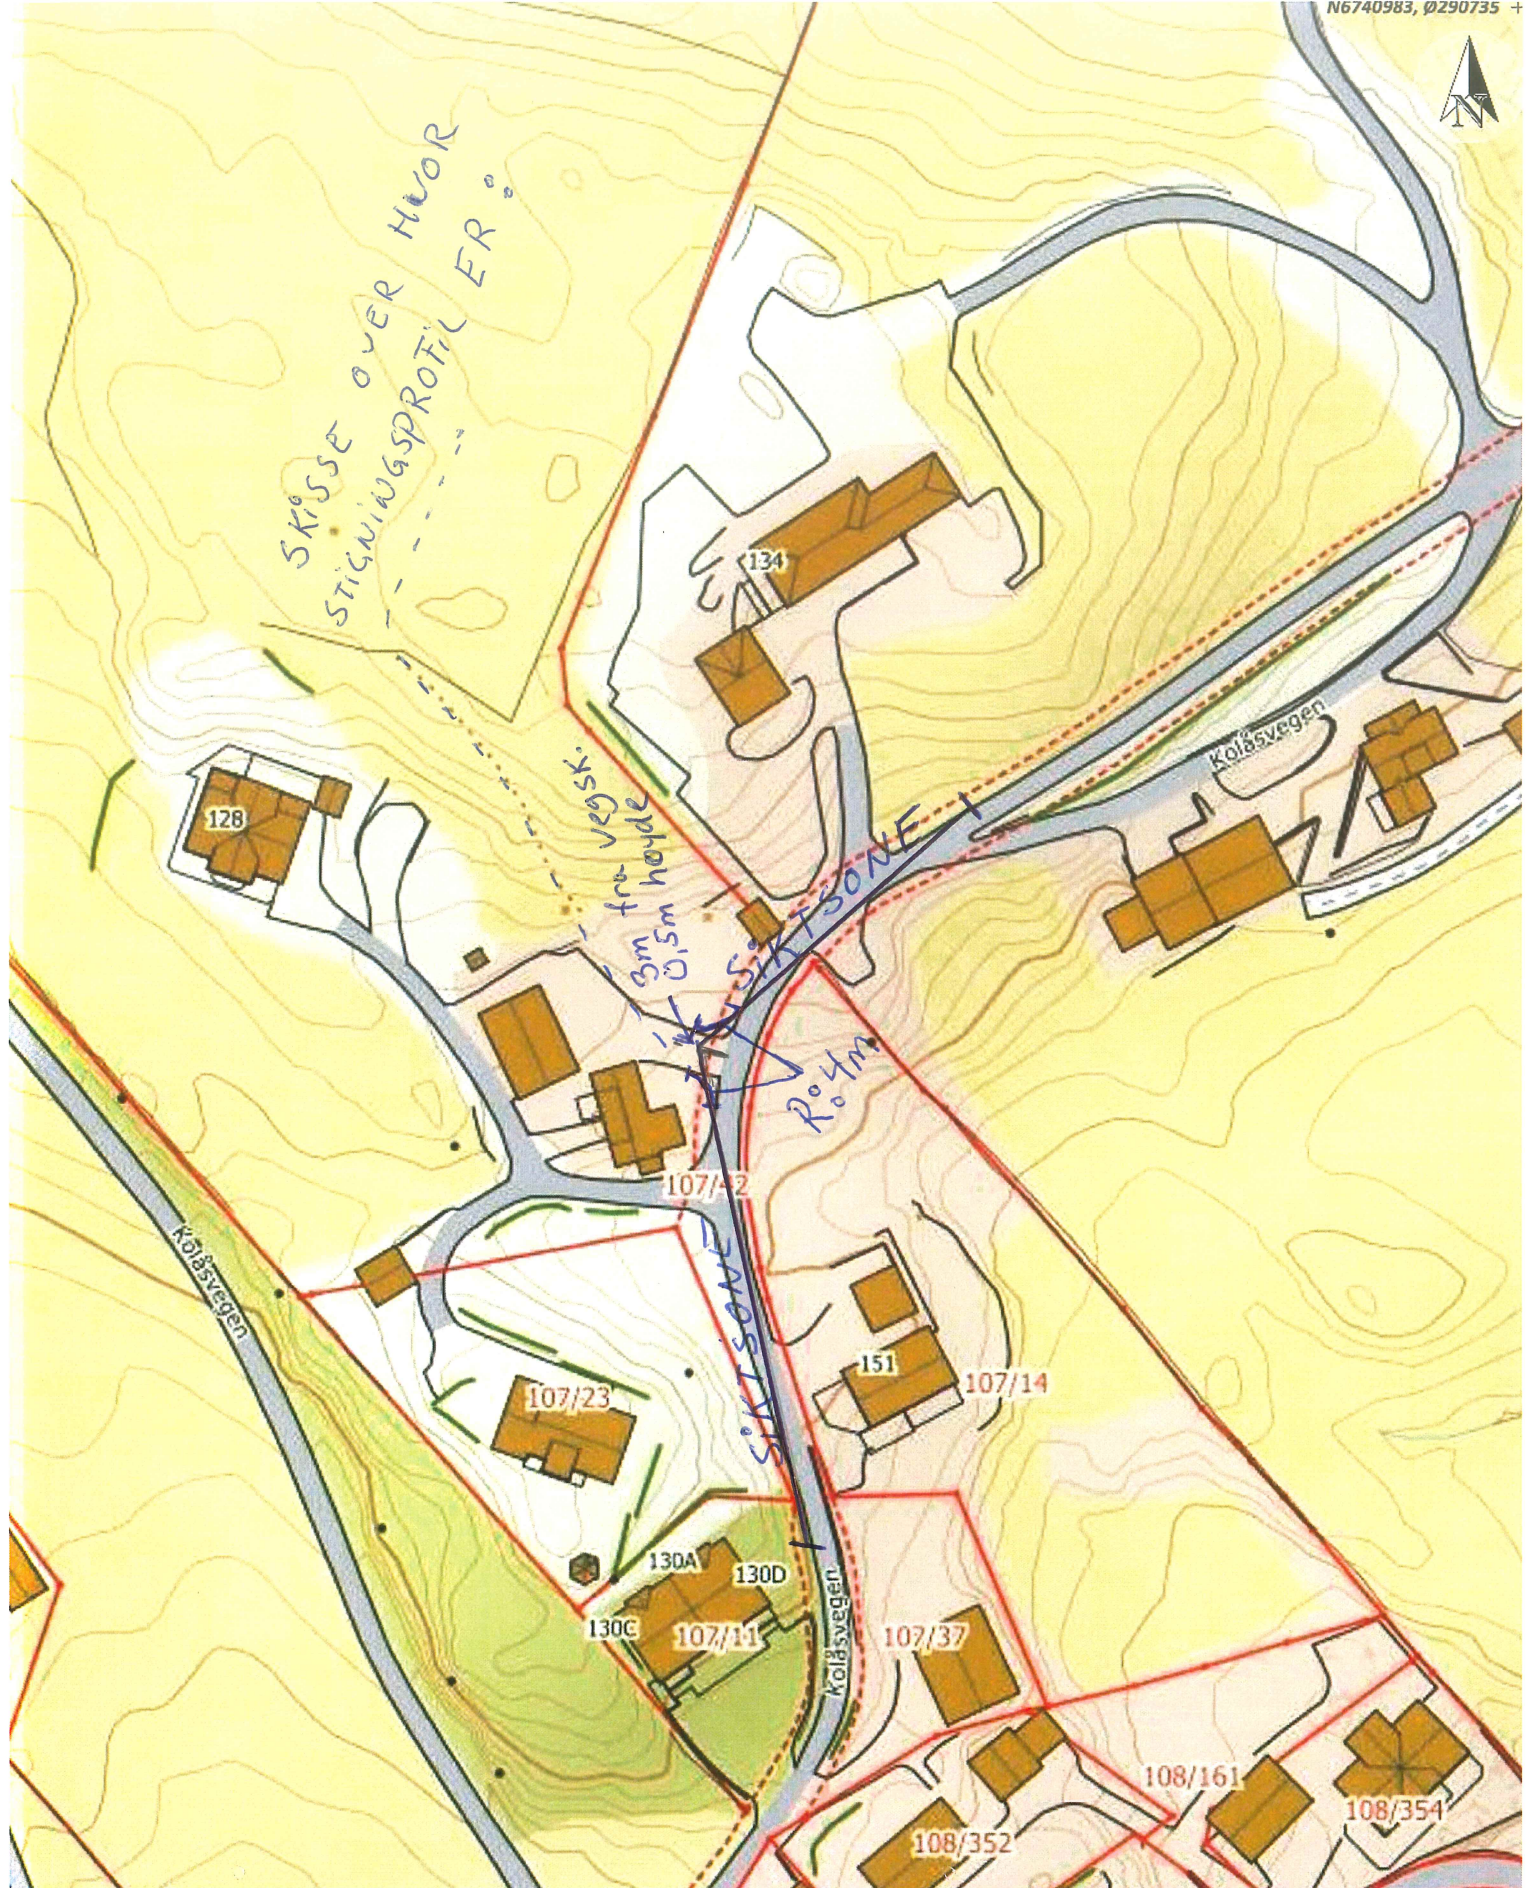

3m fra vegskilt  
0,5m høyde

SITUSONE  
Siktsoner  
Rø 4m

Situasjonskart -

Dato: 16-11-2017



Målestokk: 1:1 000

