
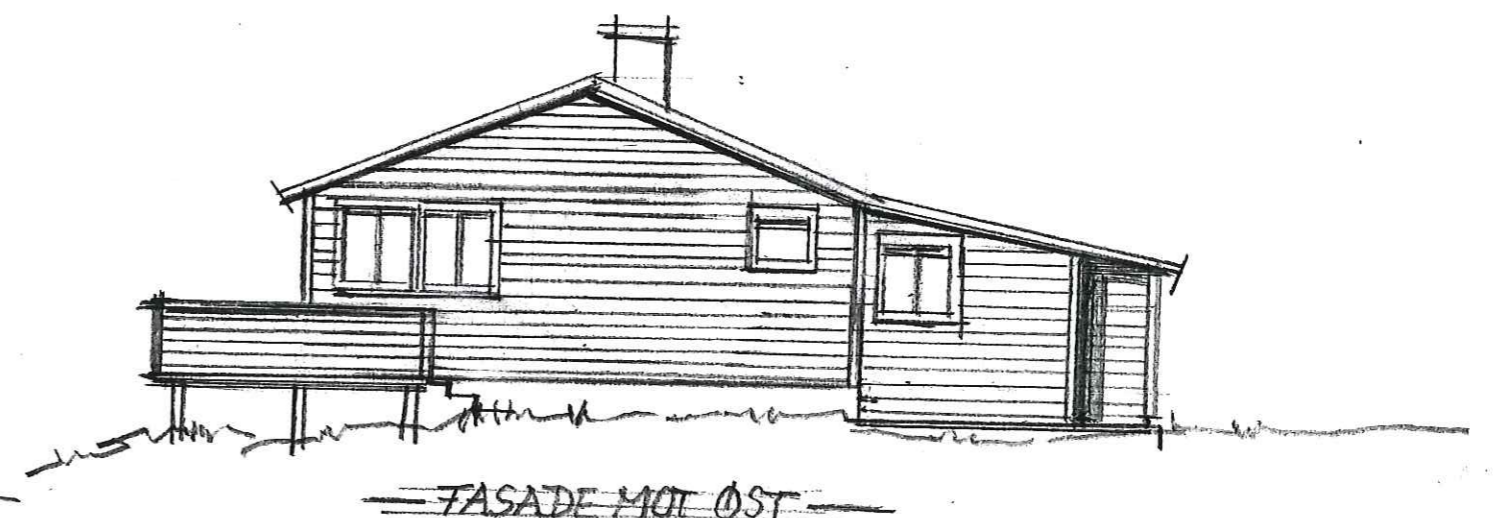
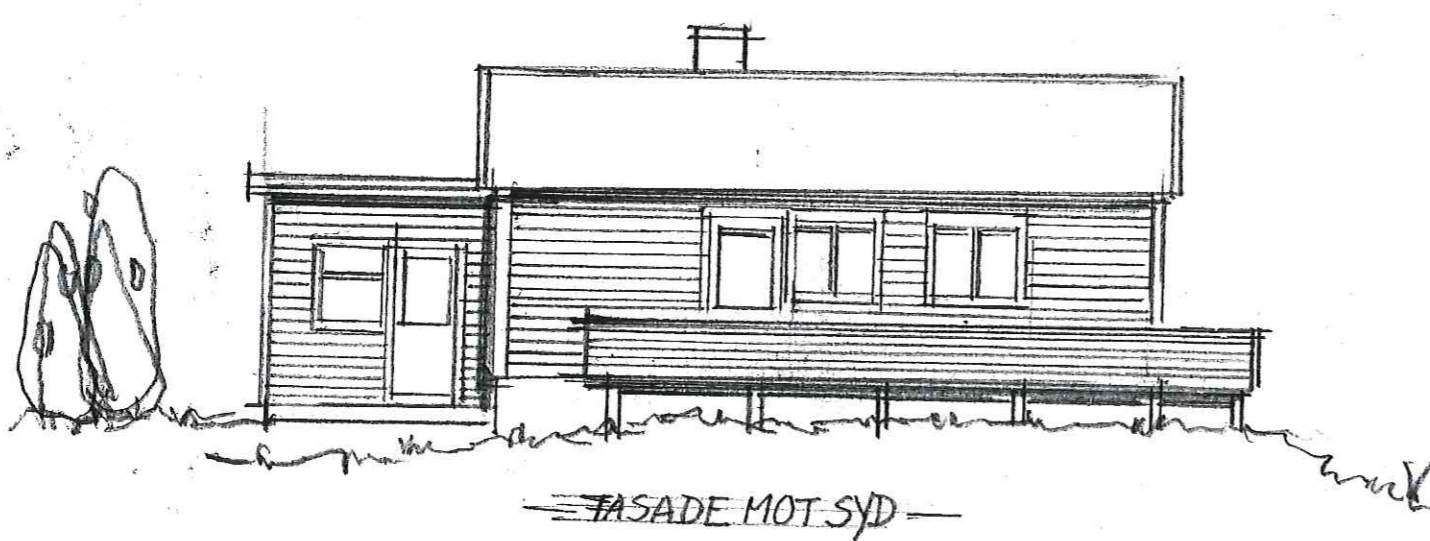
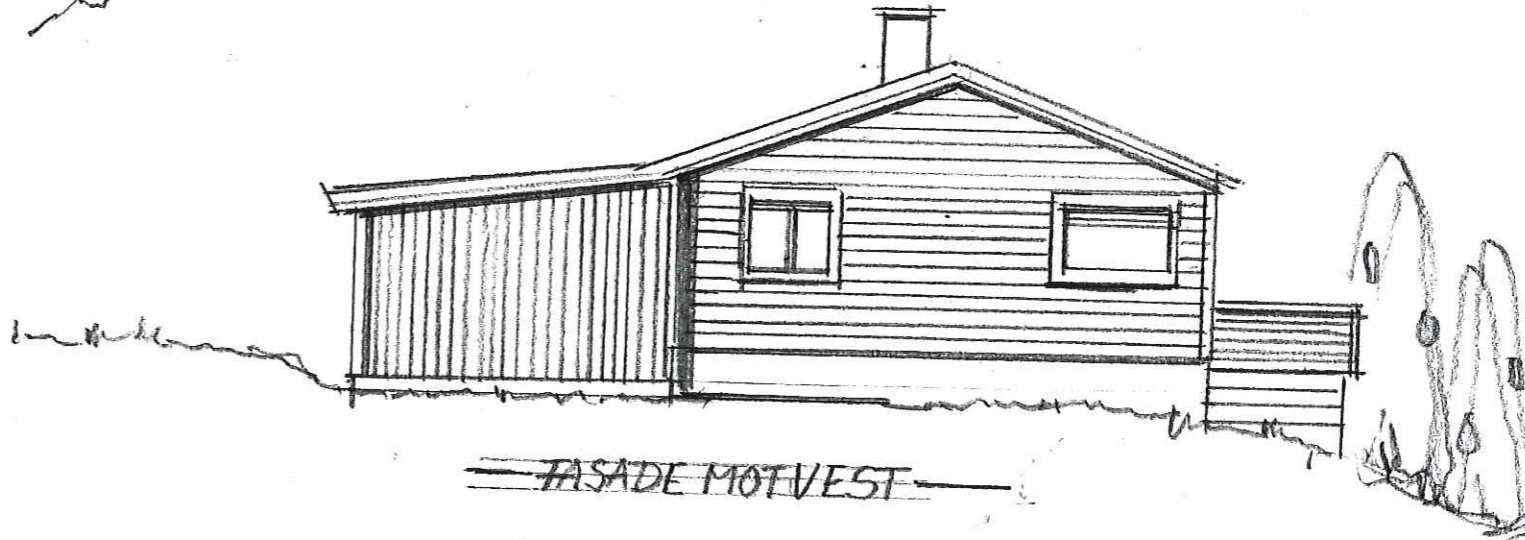
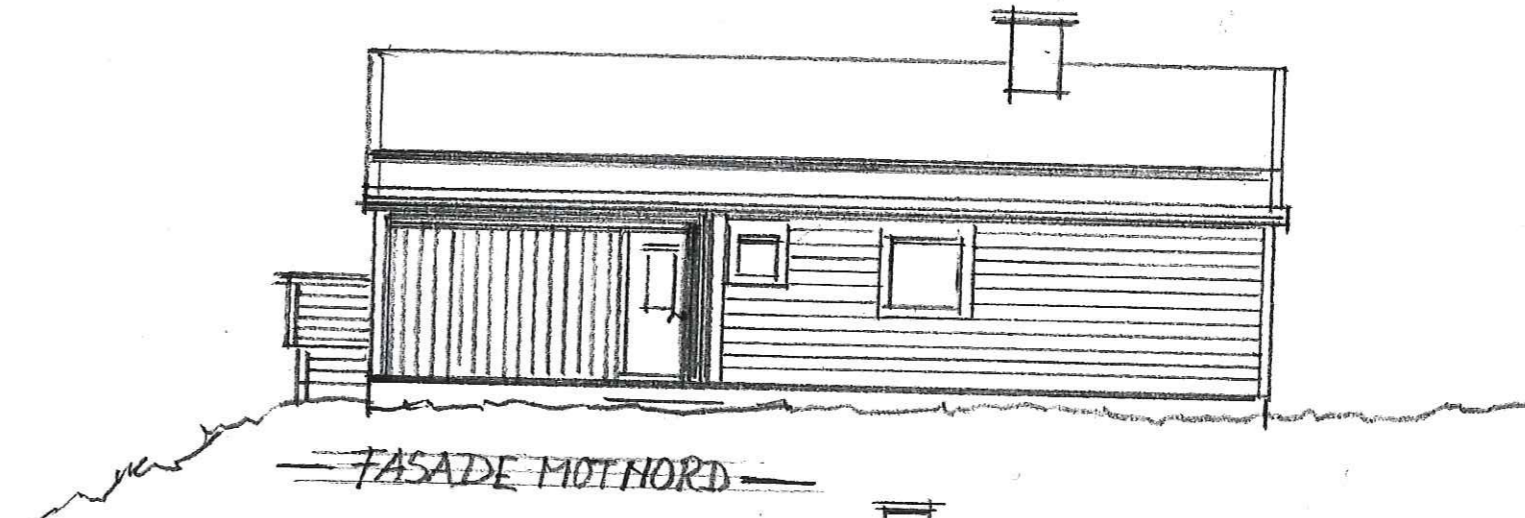


5

Tilbygg.

UTVIDELSE AV HYTTE PÅ Gnr. 56 bnr. 73
TILHØRENDE BERIT OG AUDUN TVEITO
M = 1:100

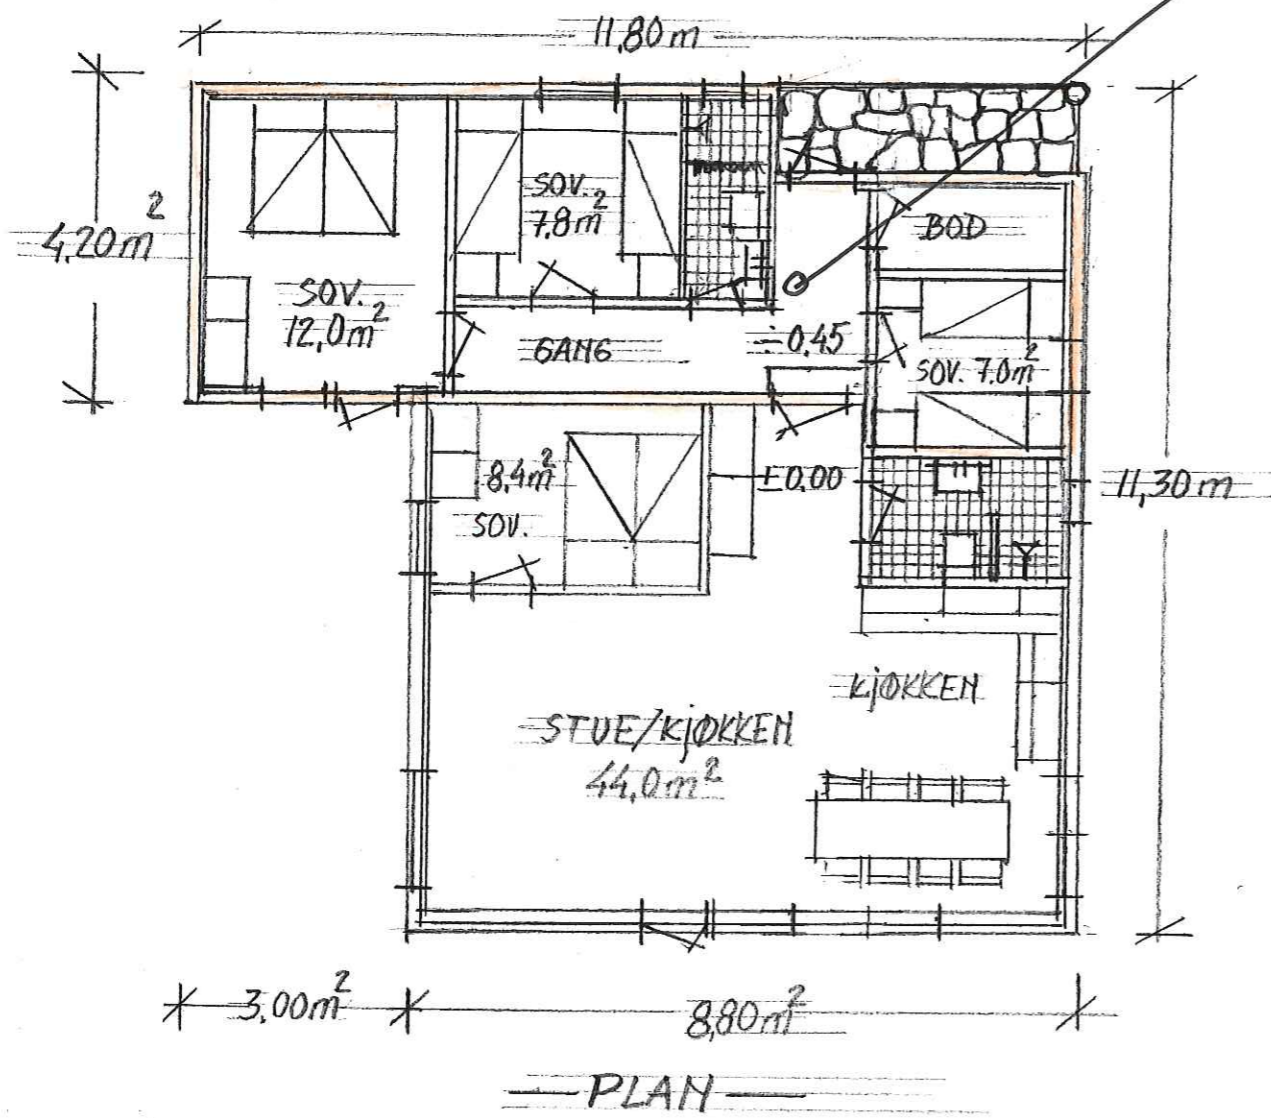

Godvik 4. febr. 013 DR