

SØKNAD OM AVKØYRSLE FRÅ KOMMUNEVEG

Arbeida på eigedomen kan ikkje settast i gang før løyve frå kommunen er gjeve.

Tiltakshavar <i>Heine Grndhem</i>	Tlf. <i>95285073</i>
Ansvarleg søker/utførande <i>Grndhem Maskin og Transport</i>	Tlf. <i>95804089</i>
Byggeplassadresse <i>Sethaugen</i>	Gnr./bnr. <i>139 26</i>
Vegstrekning <i>Prestebrekka</i>	Stad <i>Alversund</i>
Tiltaket ligg i område med reguleringsplan <input checked="" type="checkbox"/> Nei <input type="checkbox"/> (Søknaden vert handsama hjå Teknisk drift). Ja <input type="checkbox"/> Namn på planen: (Søknaden vert handsama hjå Byggesak).	

Søknad om avkøyrslø

<input type="checkbox"/> Ny avkøyrslø	<input type="checkbox"/> Bustadeiningar antall.....stk
<input checked="" type="checkbox"/> Utvida bruk av eksisterande avkøyrslø	<input type="checkbox"/> Hytte antall stk
<input type="checkbox"/> Flytting av eksisterande avkøyrslø	<input type="checkbox"/> Industri/Næring
<input type="checkbox"/> Stenging	<input type="checkbox"/> Driftsavkøyrslø
<input type="checkbox"/> Anna føremål.....	<input type="checkbox"/> Andre

Vedlegg

- Det vert vist til vedlagt kart/skisse i målestokk 1:500, med påteikna målsett tiltak, som viser avkøyrslø.

SignaturEg er kjend med at vanlege fristar for handsaming ikkje gjeld før løyve til avkøyring er avklart. *139/26*

Dato: <i>30/1-09</i>	Tiltakshavar <i>Heine Grndhem</i>	LINDAS KOMMUNE Søknad nr. <i>139/26</i> Dato: <i>30.07.2009</i>
-------------------------	--------------------------------------	---

Søknad motteke i Teknisk drift, Dato


- Uttale Søknad godkjent Søknad avslått

Merknader/vilkår

- Sikta ut frå avkøyrslø skal vere slik at busker, tre o.l. ikkje skal vere til hinder for sikta. Terrang eller plantar må ikkje kome høgare enn 0,5m over vegbana.
- Der avkøyrslø er til hinder for overvatn i veggroft, skal det leggst ned min. 200mm dremsrør. Røret skal vere køyrestert og leggst slik at veggroft ikkje vert skada og at grøftevatn får fritt avløp. Støypekantar o.l som kan skade snøryddeutstyr skal ikkje byggast nærare offentleg veg enn 1m.
- Det skal ikkje førast overvatn ut i offentleg veg. På den første meter frå vegkanten skal det vere eit fall frå offentleg veg på 3cm.
- Vedlikehald av dremsrør og frisiktfelt skal til eikvar tid haldast vedlike av tiltakshavar.
- Svingradius frå avkøyrslø skal i vegkant være min. 3,5m, på begge sider av avkøyrslø.
- Avkøyrslø skal verte plassert som vist i søknaden
- Avkøyrslø skal verte plassert som vist i detaljskisse på baksida av dette arket.
- Det skal være mogeleg å snu på eigen grunn.
-

Ansvarleg for drift av kommunale vegar Dato..... sign.

*2008/563**Folk*

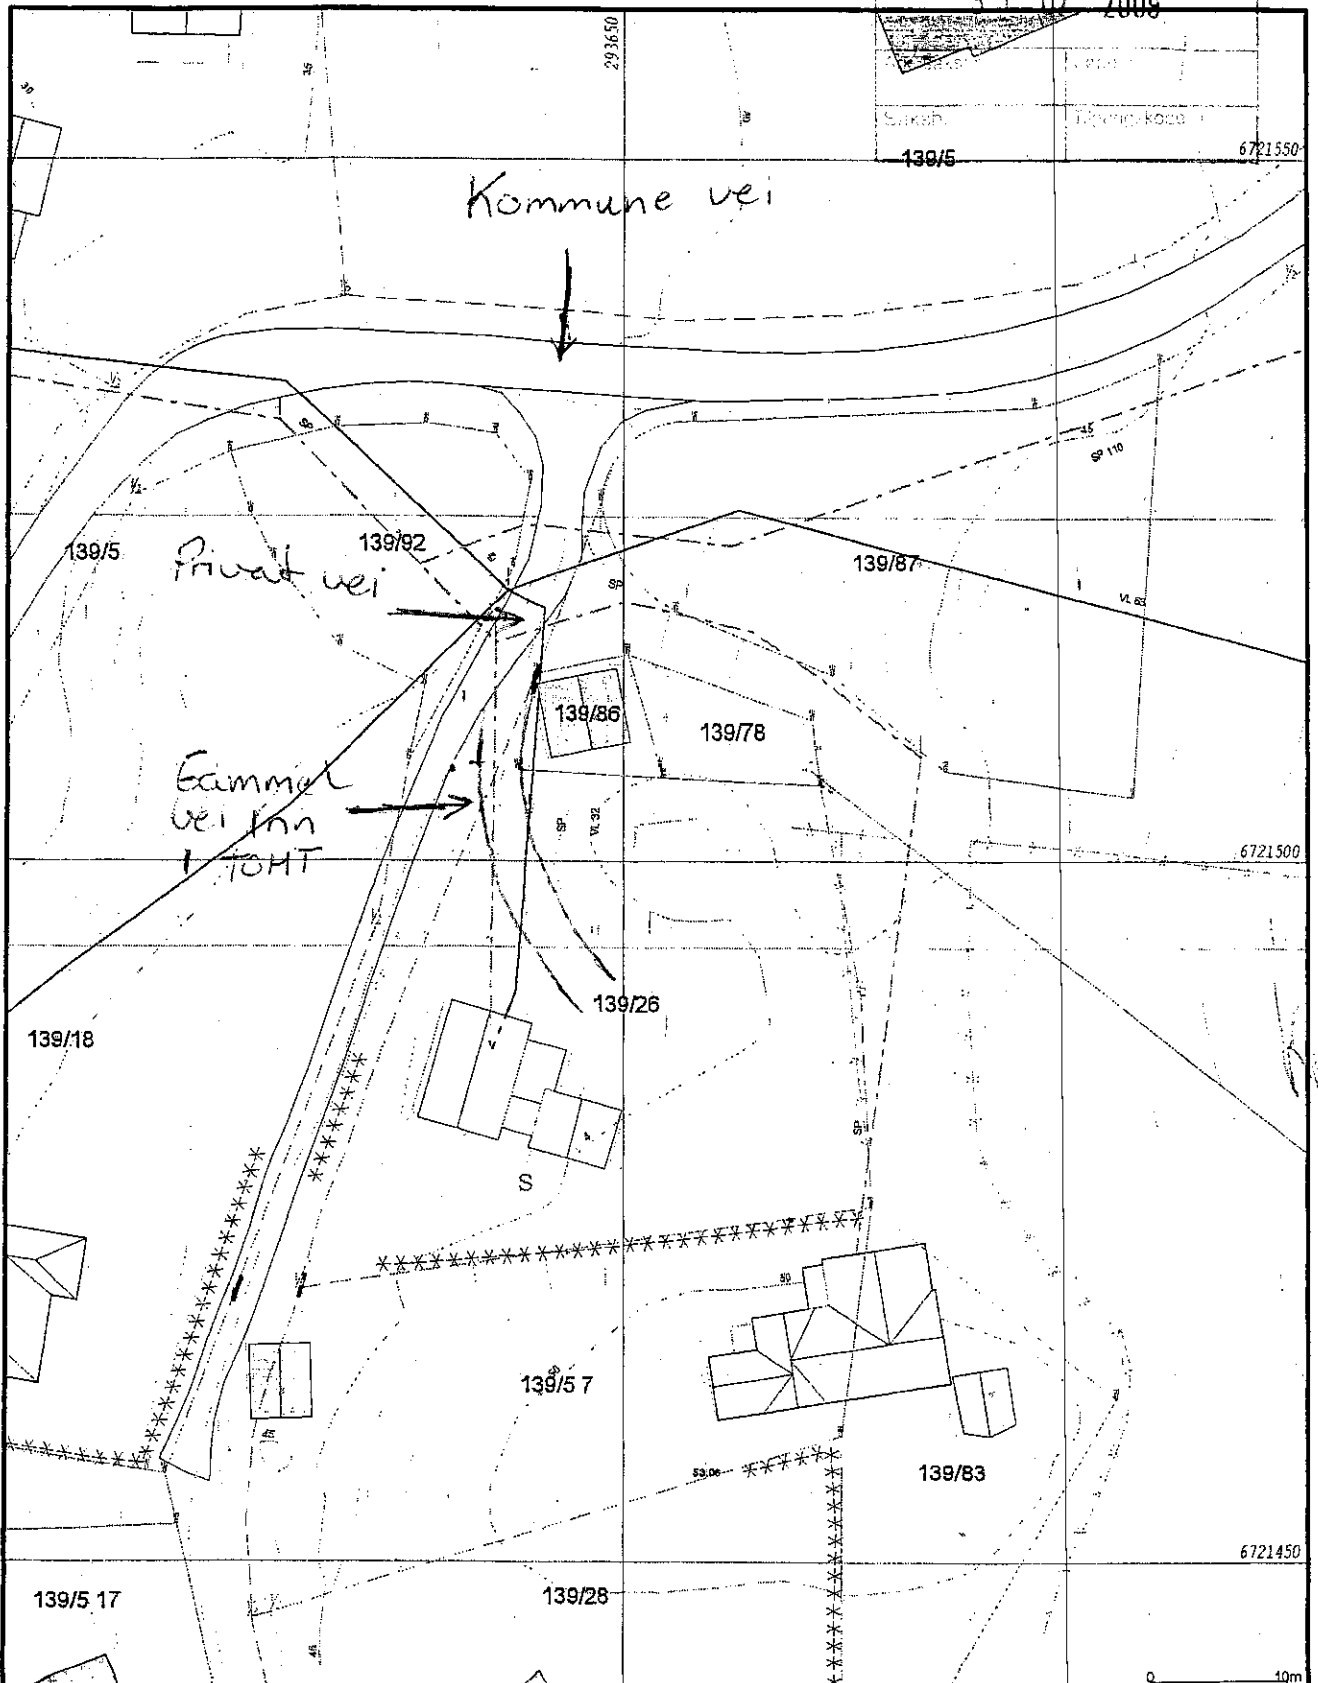

Ølriggghet og høyer må oppfattes som orienterende.



Lindås kommune
Geodata-avdeling

Dato: 2008.05.08

Sign: SUP


G.nr. 139, b.nr. 26.




Målestokk
1:500

Veg inn i tomt

LINDÅS KOMMUNE	
31.07.2009	
Arkitekt:	Byggh.
Saksb.	Byggesaker

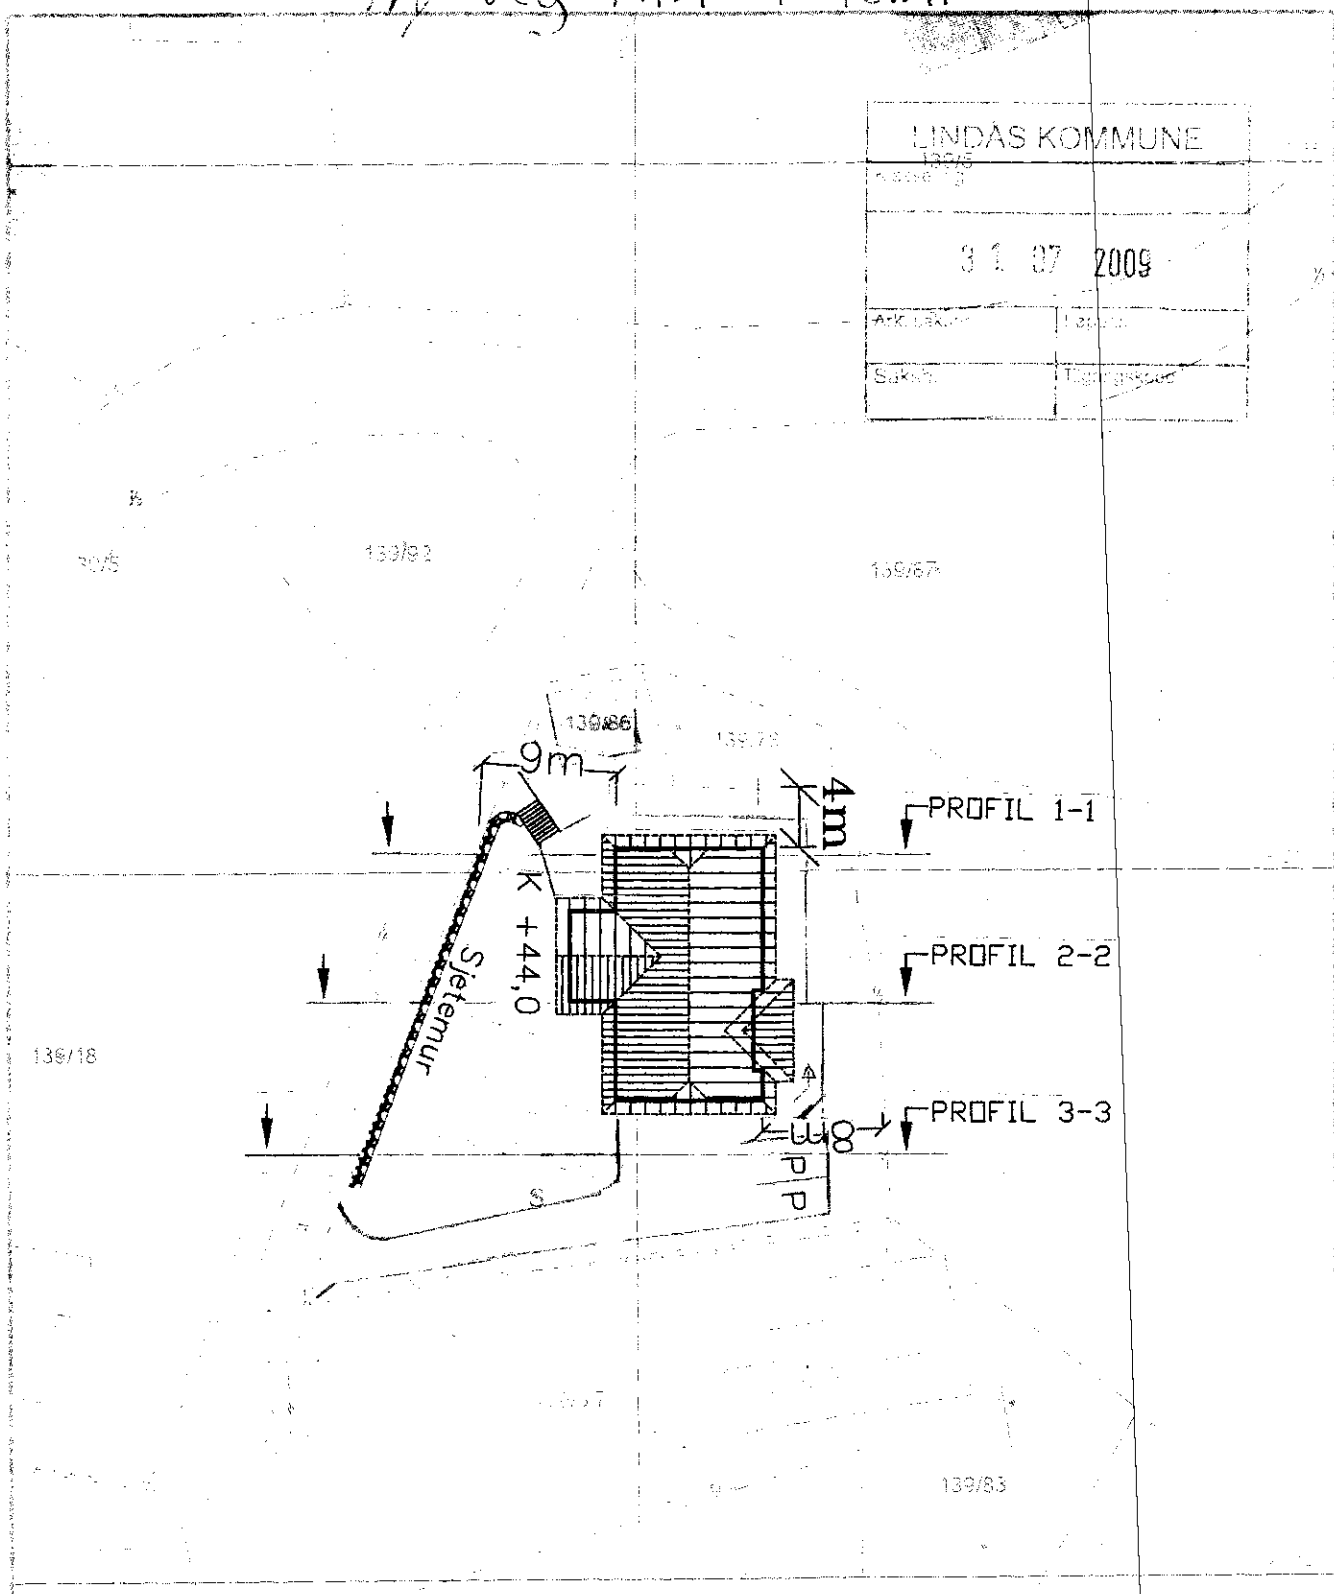

Tegn. / Prosjektering : 	Dato : 14.07.09		Rev.:		Dato/sign :	
	Målestk. : 1:500	Tegn.nr.: 690.01				
Prosjekt : ENEBOLIG Tveiten Nedre, Alversund	Tiltakshaver : HEINE OG MARITA U. ÅRSETH GRINDHEIM 5936 MANGER		Gnr.: 139	Bnr.: 26		
EMNE : BEBYGGELSESPLAN			Tegn.nr.: 690.01			

Lindås kommune
Byggesaksavdeling



Gnr. 139, b.nr. 26