



E-1

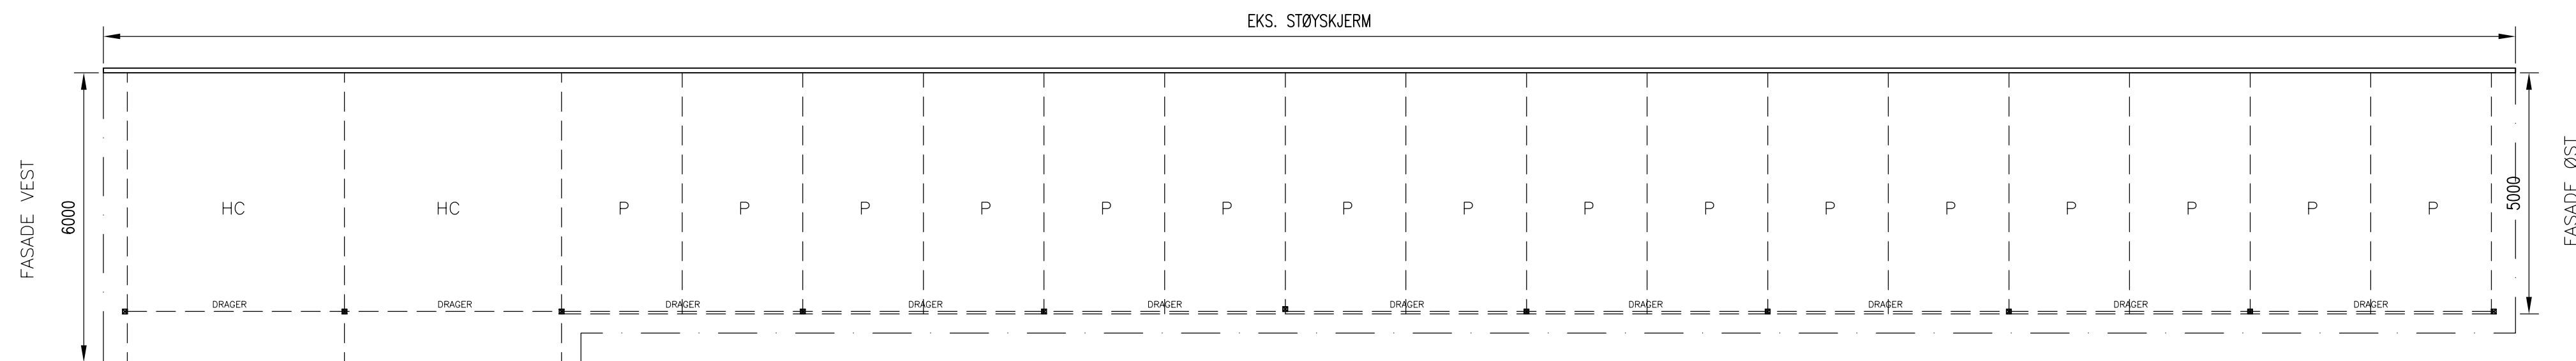


FASADE SØR
PLAN CARPORT

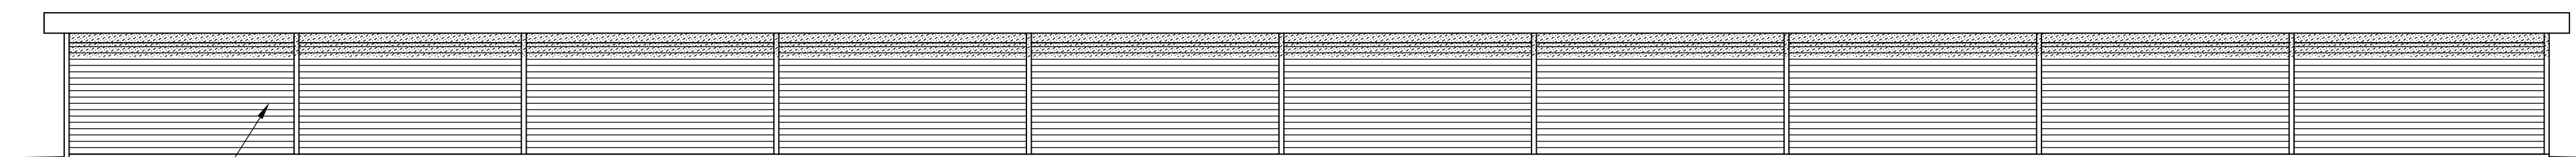


FASADE SØR


EKS. STØYSKJERM

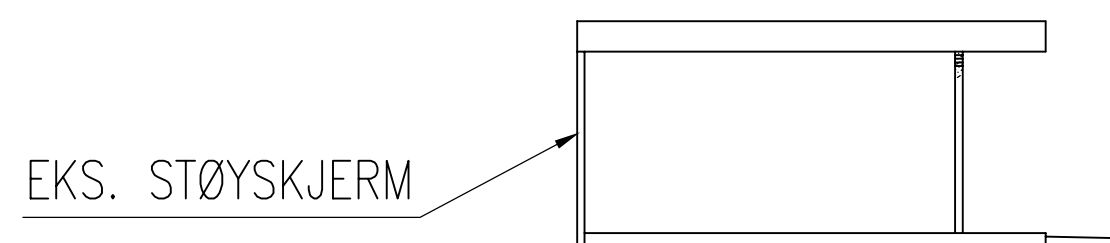

FASADE VEST

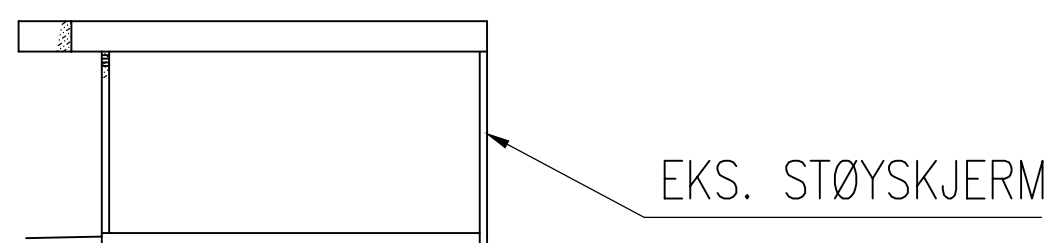


FASADE ØST

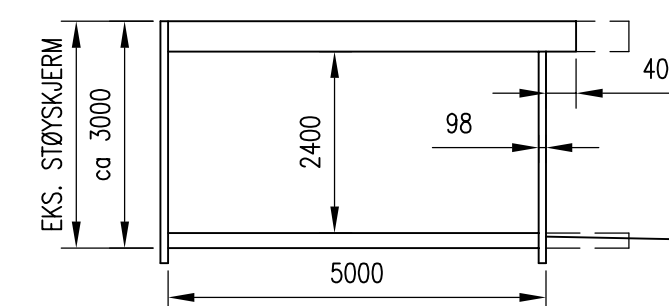

SNITT CARPORT

BYA CARPORT: 250,8m²
BRA CARPORT: 215,8m²

CARPORT TILPASSER EKS. STØYSKJERM

REV. DESCRIPTION	DATE/SIGN	OBS! * TEGNINGEN KAN PRINTES I FEIL SKALA * IKKE TA MÅL DIREKTE PÅ TEGNING * BRUK BARE OPPGITTE MÅL	I HENHOLD TIL LOVVERK ER DENNE TEGNINGEN ARKOCONSULT AS SIN EIENDOM. DENNE TEGNINGEN KAN IKKE BLI BRUKT, OFFENTLIGGJORT ELLER GIS VIDERE TIL TREDJEPART UTEN VÅRT SKRITLIGE SAMTYKKE. OVERTREDELSE AV DETTE KAN SØKSMÅL.
		BOLIG & EIENDOM AS ALVERFLATEN 137/188, LINDÅS	REVISION/DATE:
		CARPORT VED STØYSKJERM PLAN, SNITT FASADER	PROJECT NO.: 2014164
		 ARKOCONSULT AS, Postboks 103, 5291 Volest.f. Tel.: 56390003 - Fax.: 56191130 - Mob.: 93241511 Mail: post@arkoconsult.no - Org.nr.: 997089782 MVA	DRAWING NO.: 20714164A07
	SCALE: 1:100	FORMAT: A2	
	DRAWN: LAH	DATE: 02.02.17	
	CHECKED:	DATE:	