MOTTATT
05-December-2017
04 DES 2017

LINDÅS KOMMUNE
Klassering
04 DES 2017
Ark. saksnr. 17/44 | Løpenr.
Saksh. | Tilgangskode

Søknad om løyve til graving i offentleg veg

Vedlegg 2.1

Etter vedtektene i Veglova §§ 32 og 57 og forskrifter om varsling av arbeid på offentleg veg vert det hermed søkt om løyve til:

☒ Legging ☐ Utskifting ☐ Reparasjon ☐ Luftspenn

Veg nr.: ______ Hp.: ______ Km: ________-________ Arbeidsstad: Svindalsvegen

Arbeida gjeld:

☒ Vassleidning ☒ Telekabel ☒ Avløpsleidning ☐ Anna: ________
☒ El-kabel ☐ Gassleidning ☐ TV-kabel

Noverande dekke:

☐ Asfalt ☐ Brostein ☐ Grus ☒ Anna: Borehull i fjell

Frå eigedom Gnr.: 24 bnr.: 50 slik det er vist på vedlagde kart / skisse i målestokk 1: 1000

Arbeidsskildring: Borehull gjennom fjell

Arbeidet er ønska oppstarta: Januar og venta avslutta: Januar

Talet på kryssingar: ______ stk. Boring: ☐ ja, ved km: ________ ☐ nei

Lengde på luftspenn/grøft langs veg: ______ m frå km: ________ til km: ________

Som eigar av og oppdragsgjevar/byggherre for anlegget tek eg på meg det ansvaret som *"Retningsliner for graving i offentleg veg – NKF nettverksgruppe Veg og trafikk Hordaland, Oktober 2013"* **pålegg meg og garanterer for ferdigstilling av anlegget utan kostnad for veghalder. Eg godtek dei vilkår for løyvet som går fram av nemnde retningsliner.**

Oppdragsgjevar/byggherre: Erlend Bratholmen

Adresse: ________

Kontaktperson hos oppdragsgjevar/byggherre: ________ Tlf.: ________

Dato: ________ Underskrift: Erlend Bratholmen

Som entreprenør er eg kjend med dei plikter som gjeld for undersøking på gravestaden. Det er sett kryss for dei type anlegg som finst på staden:

☒ El-kabel ☒ Vassleidning ☐ Signalkabel ☐ Kulturminne
☒ Telekabel ☒ Avløpsleidning ☐ Polygonpunkt ☐ Gass
☐ TV-kabel ☐ Gassleidning ☐ Grøntanlegg ☐ Anna: ________

Nødvendige opplysningar og direktiv om anlegga er innhenta og varsel om graving er gitt. ☒ (kryss av)

Arbeida skal utførast etter *"Retningsliner for graving i offentleg veg – NKF nettverksgruppe Veg og trafikk Hordaland, Oktober 2013"* og etter tilvisning av vedrørte partar. Eg godtar dei plikter som arbeid i offentleg veg medfører etter nemnde retningsliner. Godkjend plan for arbeidsvarsling vil liggja føre før arbeidet vert sett i gong. Eg har gyldig ansvarsforsikring i følgje retningslinene pkt. 1.6 og 1.7 ☒ ja ☐ nei (kryss av)

Entreprenør: Alversund Maskinstasjon AS

Adresse: Bulaugen 6

Kontaktperson hos entreprenør: Ove Myking Tlf.: 91852501

Dato: 30.11.17 Underskrift: Ove Myking

Alversund Maskinstasjon

☐ Spesielle vilkår, evt sjå baksida: ________

☐ Graveløyve gitt ☐ Graveløyve avslått

________ den ____/____ 20__ ________

Kommune / Eining *Underskrift*

Spesielle vilkår, forts. :

Føresetnader for arbeid i offentleg veg

Det er vedtatt eigne *"Retningsliner for graving i offentleg veg – NKF nettverksgruppe Veg og trafikk Hordaland, Oktober 2013"*. Desse gjeld for alt arbeid i eller ved offentleg veg. Entreprenør/byggherre kan få reglane ved å vende seg til den einskilde kommune.

Ansvarshavande entreprenør
Det skal alltid vere ein ansvarshavande entreprenør (eventuelt offentleg teknisk etat) for graving i offentleg veg.

Den som skal vere ansvarshavande entreprenør for eit anlegg i eller ved offentleg veg skal ha dei nemnte retningsliner og full kjennskap til desse. Ved underskrift på søknadsskjema skal entreprenør forplikte seg til å følgje reglane og ta på seg det ansvaret som følgjer med.

Ansvarleg entreprenør har eit særleg ansvar for at det er gjort tilstrekkeleg undersøking om det er andre anlegg i vegen på den staden der det skal gravast. Entreprenøren må ha full oversikt over tilhøva sjølv om andre har gjort undersøkingar. Avkryssing på søknadsskjema skal gjelde som forpliktande erklæring om at tilstrekkelig undersøking er gjort. Manglande avkryssing kan føre til avvist søknad.

Eigenkontroll skal utførast og skjema *«Entreprenøren sin eigenkontroll ved arbeid i offentleg veg»* skal sendast til den einskilde kommune, jf. *"Retningsliner for graving i offentleg veg – NKF nettverksgruppe Veg og trafikk Hordaland, Oktober 2013."* Garantitid gjeld tre år frå dato for ferdigsynfaring. Entreprenøren / byggherre er ansvarleg for ferdigstilling.

Ansvarshavande eigar (byggherre)
Søknad om graveløyve skal alltid underskrivast av eigar av det aktuelle anlegg (byggherre).
Ved si underskrift skal eigaren (byggherren)
- ta på seg ansvaret for det ferdige anlegg, og for hendingar og skader som anlegget måtte medføre på vegen og tredjemann
- vere garantist for at entreprenøren sine plikter etter reglane blir oppfylt

Føresetnader for å ha liggande leidnings- og kabelanlegg i offentleg veg- og gategrunn
Løyvet frå kommunen er gitt mellombels. Leidnings- og kabeleigar er plikta til, for eiga rekning, å foreta dei nødvendige endringar med leidnings- eller kabelanlegget – eventuelt fjerne det – dersom kommunen seinare måtte finne det nødvendig.

Risiko og ansvar
Mulig ulempe for leidnings- eller kabelanlegget ved kommunen sitt vedlikehalds-, reparasjons- eller utbetringsarbeid er ikkje kommunen sitt ansvar. Kommunen har heller ikkje ansvar for skader/ulemper på leidnings- eller kabelanlegg som følgje av trafikkbelastning på vegen

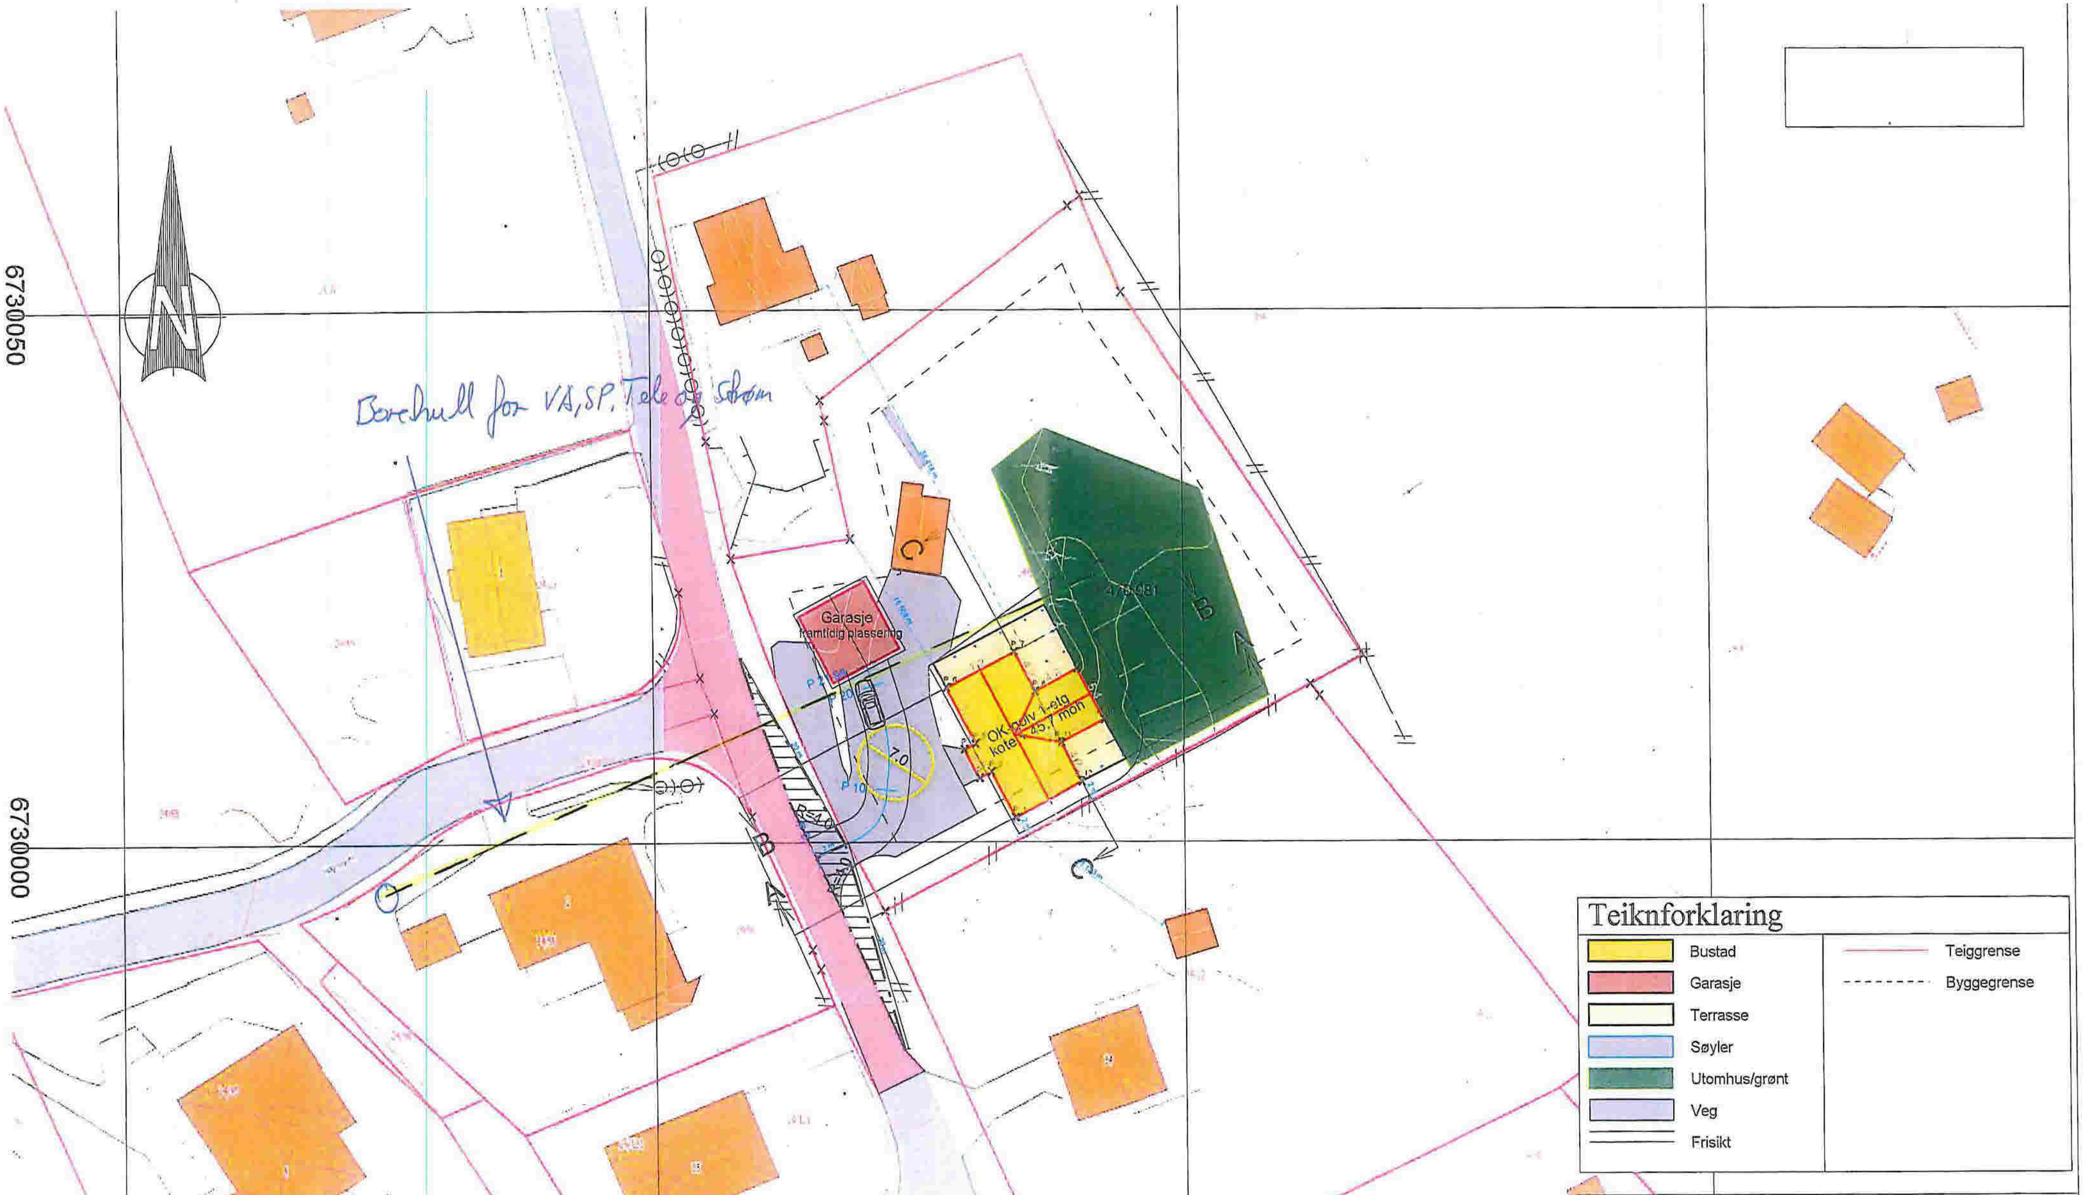

Kålås Bygg AS Sauvågen 83 5915 Hjelmås				
Dato 30.10.2017	Konstr./Teignet	Godkjent	Målestokk	SH OPPMÅLING Epost: post@sh-oppmaaling.no Tlf 472 99 092
Situasjonsplan ny bustad, rev 01 Gnr 24, bnr 50, Svindalsvegen 32 Tiltakshavar: Malene Eide/ Erlend Bratholmen				Erstatning for / Erstattet av 904
Henvisning:	Beregning:			Lindås kommune