


**Nesfossen Smolt AS**  
**NY AVKJØRING FRA FV.57 LINDÅSVEGEN MOT NESFOSSEN**  
**Oppgradering vei til Nesfossen. 4 m kjørebane+skulder 2x0,25m**

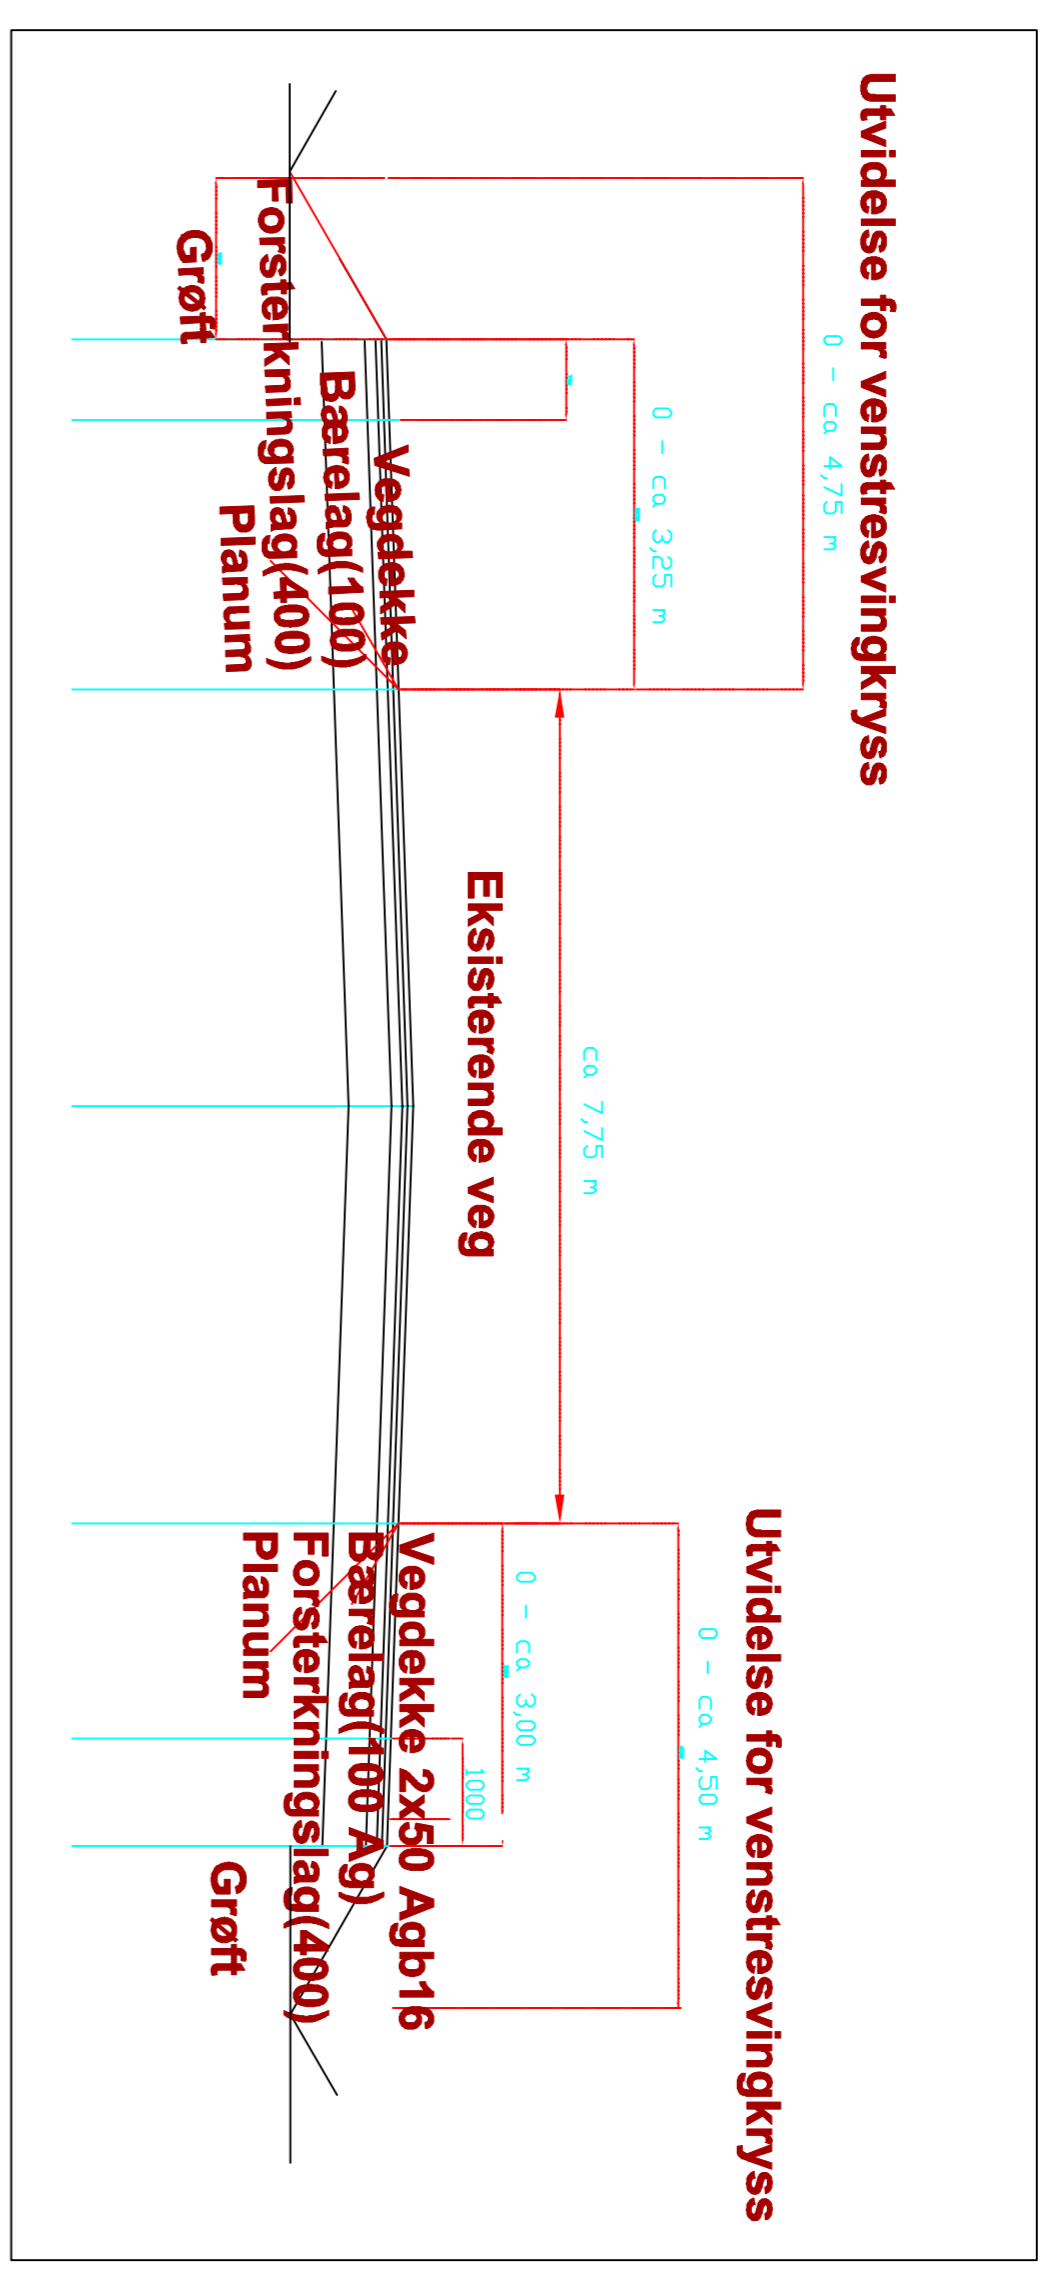

**SNITT EKISTERENDE FV-VEG MED UTVIDELSE MOT KRYSS**  
**Utførelse iht. St.v.v Håndbok 017, 018, 051 mv.**

- Oppgradering vei til Nesfossen:**
- 4 m kjørebane+skulder 2x0,25m
  - 2 Møteplasser L=12m
  - det etableres grøft dersom utvidelse taes mot høyere terreng
  - autoverm ved fylling > 2m. (30 km/h)
  - Vegen skal bygges etter krav for landbruksveier kl 1

MERKNADER		TEK. NR.																																
Se også tegn. 003-A																																		
Ref. kart Reg. plan - 1263-201508																																		
<table border="1"> <tr> <td>B</td> <td>Bygges*konst. anordningene, vei, til NESFOSSEN</td> <td>NOV.2017</td> <td>hov</td> </tr> <tr> <td>A</td> <td>Justering - "M"tegnlasser - i "S"ydelerfor til beholdes</td> <td>10.03.2017</td> <td>hov</td> </tr> <tr> <td>REV</td> <td>revideringen gjelder</td> <td>REV. DATO</td> <td>SOUL</td> </tr> </table>			B	Bygges*konst. anordningene, vei, til NESFOSSEN	NOV.2017	hov	A	Justering - "M"tegnlasser - i "S"ydelerfor til beholdes	10.03.2017	hov	REV	revideringen gjelder	REV. DATO	SOUL																				
B	Bygges*konst. anordningene, vei, til NESFOSSEN	NOV.2017	hov																															
A	Justering - "M"tegnlasser - i "S"ydelerfor til beholdes	10.03.2017	hov																															
REV	revideringen gjelder	REV. DATO	SOUL																															
<table border="1"> <tr> <td colspan="2">Nesfossen Smolt AS</td> <td>DATO</td> <td>feb.. 2017</td> </tr> <tr> <td colspan="2">Ny avkjøring fra Fv.57 Lindåsvegen</td> <td>SOUL</td> <td>KONNR</td> </tr> <tr> <td colspan="2">Oppgradering vei til Nesfossen</td> <td>TEK. NR.</td> <td>TN</td> </tr> <tr> <td colspan="2">Situasjonsplan</td> <td>MLL</td> <td>n1s - se tegning</td> </tr> <tr> <td colspan="2">ARBEIDSTEGNING</td> <td>PROSJEKT NR.</td> <td>P2017-02</td> </tr> <tr> <td colspan="2">byggesøknod</td> <td>TEK. NR.</td> <td>002</td> </tr> <tr> <td colspan="2">For kommentarer</td> <td colspan="2">B</td> </tr> <tr> <td colspan="2">FORELØPIG TEGNING</td> <td colspan="2"></td> </tr> </table>			Nesfossen Smolt AS		DATO	feb.. 2017	Ny avkjøring fra Fv.57 Lindåsvegen		SOUL	KONNR	Oppgradering vei til Nesfossen		TEK. NR.	TN	Situasjonsplan		MLL	n1s - se tegning	ARBEIDSTEGNING		PROSJEKT NR.	P2017-02	byggesøknod		TEK. NR.	002	For kommentarer		B		FORELØPIG TEGNING			
Nesfossen Smolt AS		DATO	feb.. 2017																															
Ny avkjøring fra Fv.57 Lindåsvegen		SOUL	KONNR																															
Oppgradering vei til Nesfossen		TEK. NR.	TN																															
Situasjonsplan		MLL	n1s - se tegning																															
ARBEIDSTEGNING		PROSJEKT NR.	P2017-02																															
byggesøknod		TEK. NR.	002																															
For kommentarer		B																																
FORELØPIG TEGNING																																		
<p><b>SIV.ING. TORE NYGÅRD AS</b>  <small>TEK. OG ARBEIDSTEGNINGER</small></p> <p>Siv.ing. Tore Nygård AS          Lillestrømsveien 49, 5132 Nydverg          Tlf. 922 29 77 95          post@torenygard.no</p>																																		