


Lengdeprofil veg til Nesfossen


Anm: Høydemålestokk her lik lengdemålestokk.

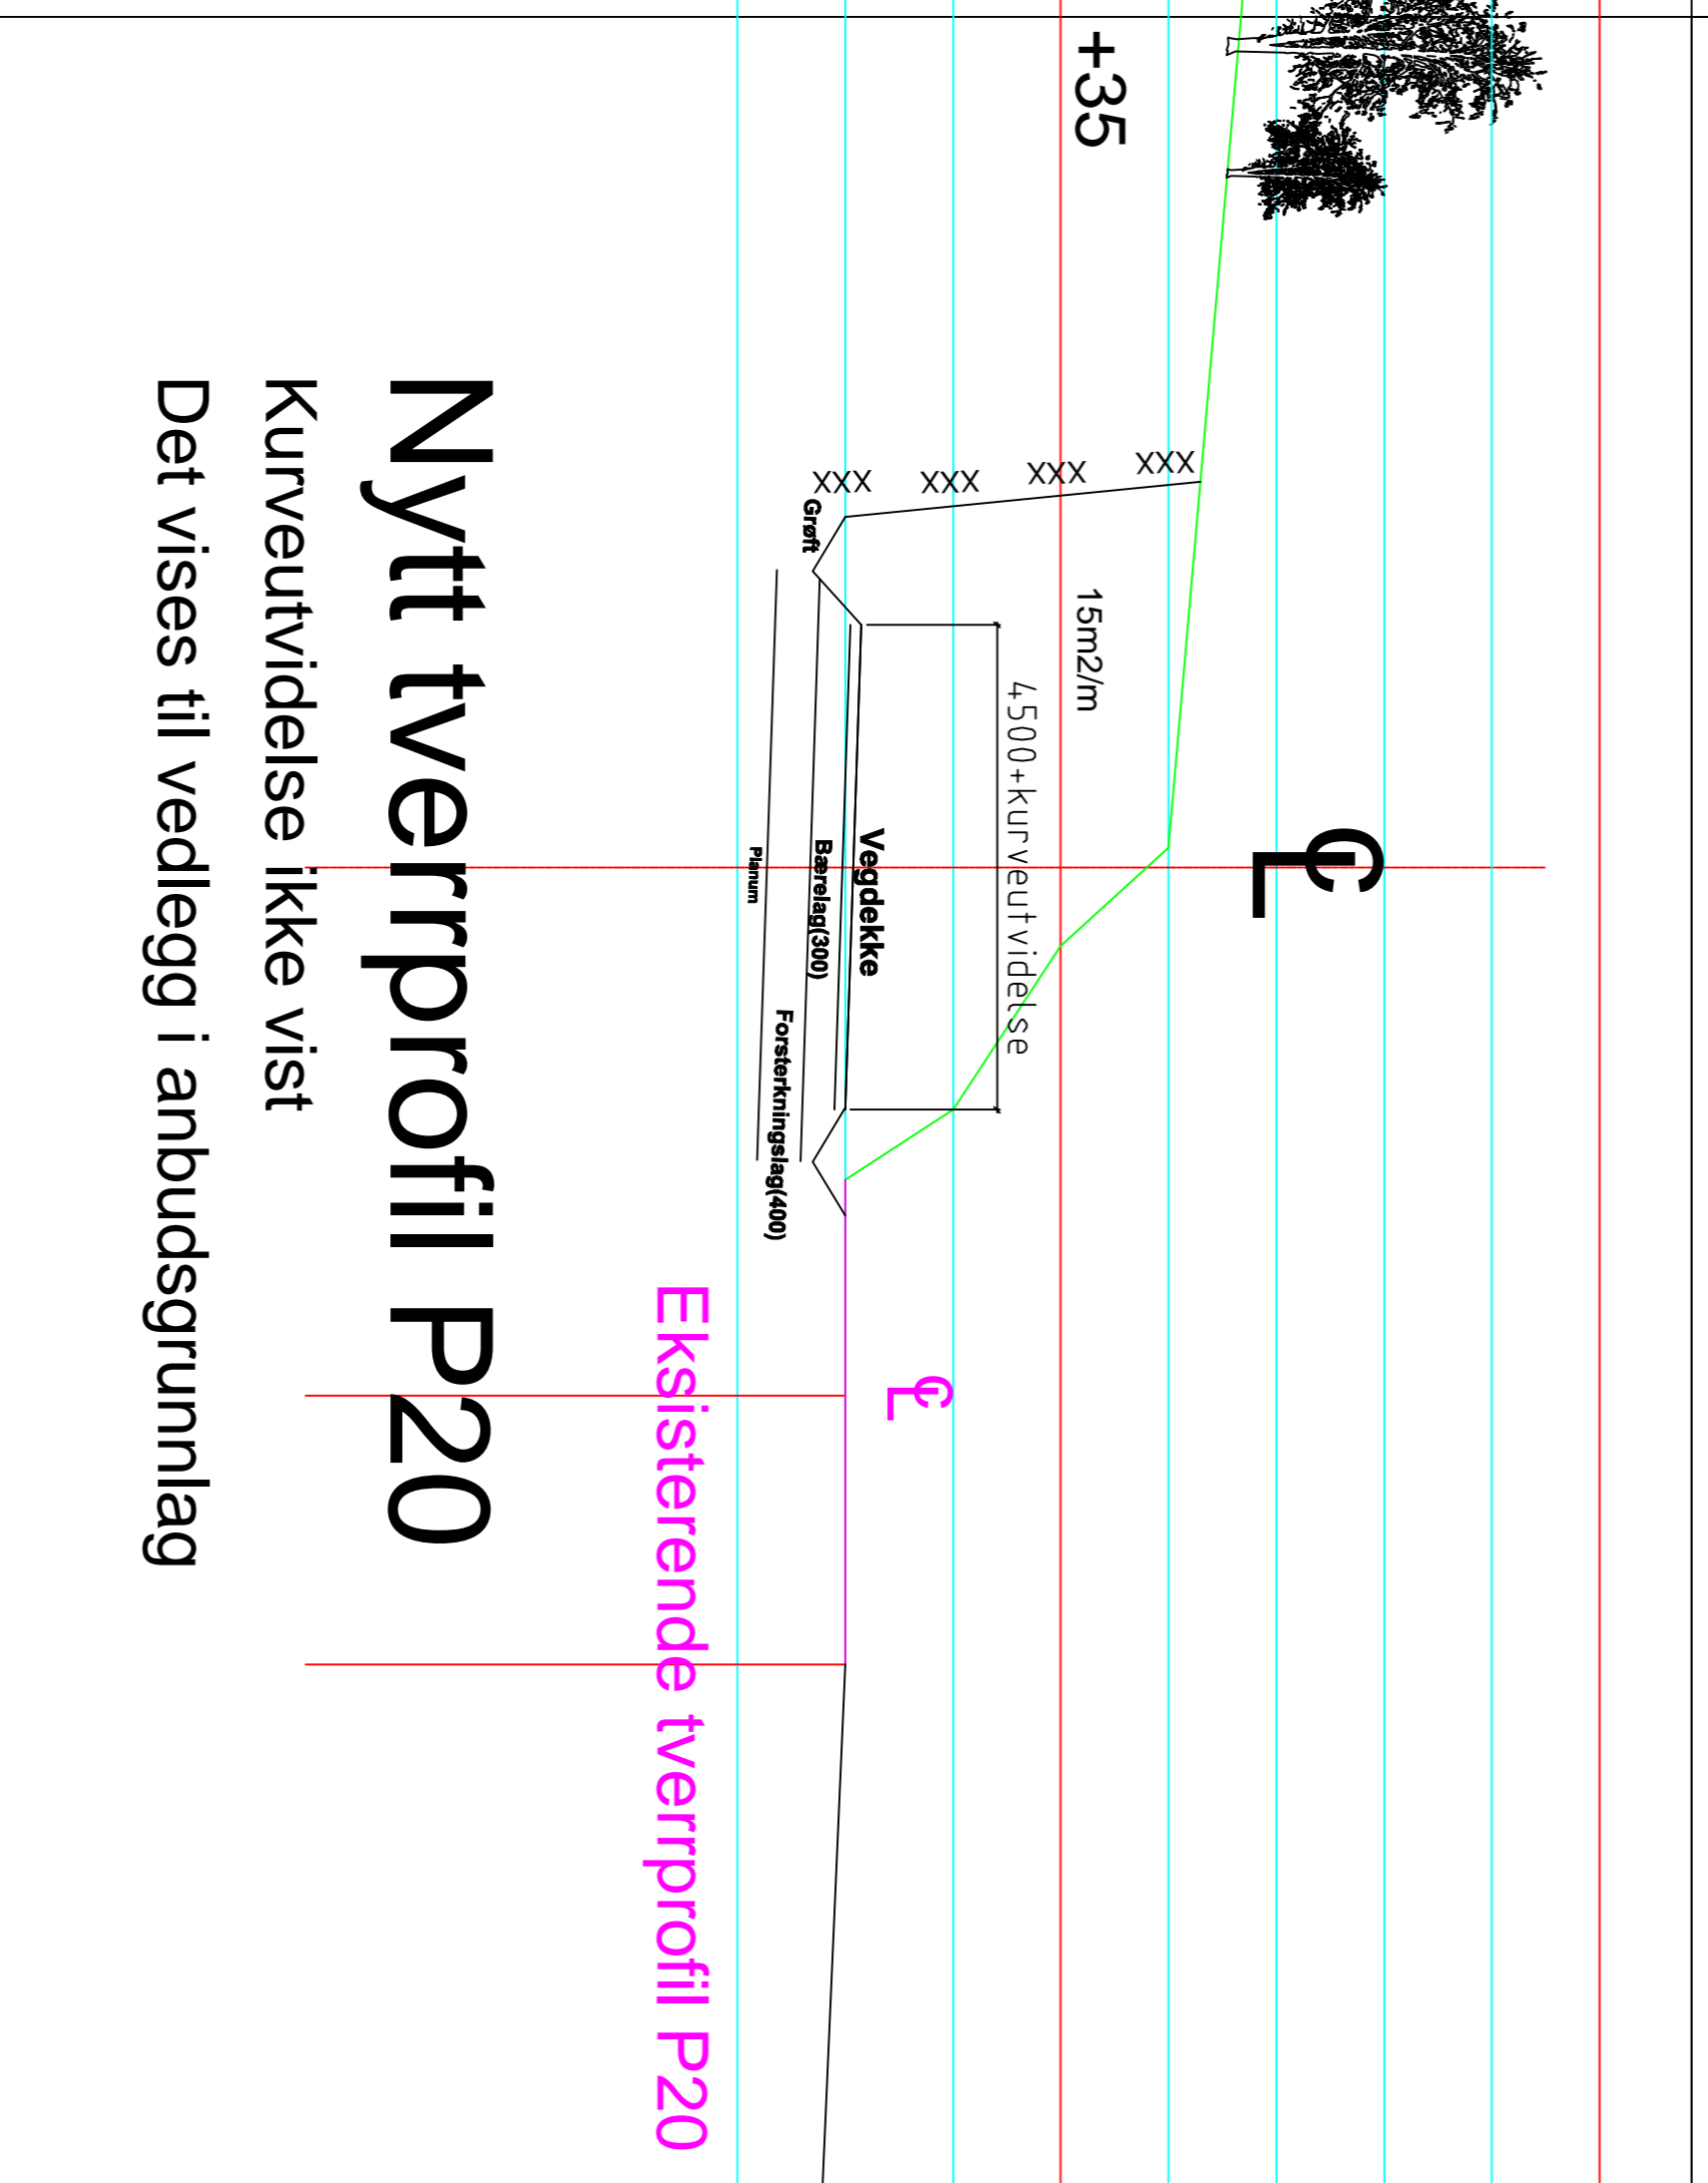

Nytt tverrprofil P20

Kurveutvidelse ikke vist

Det vises til vedlegg i anbudsgrunnlag

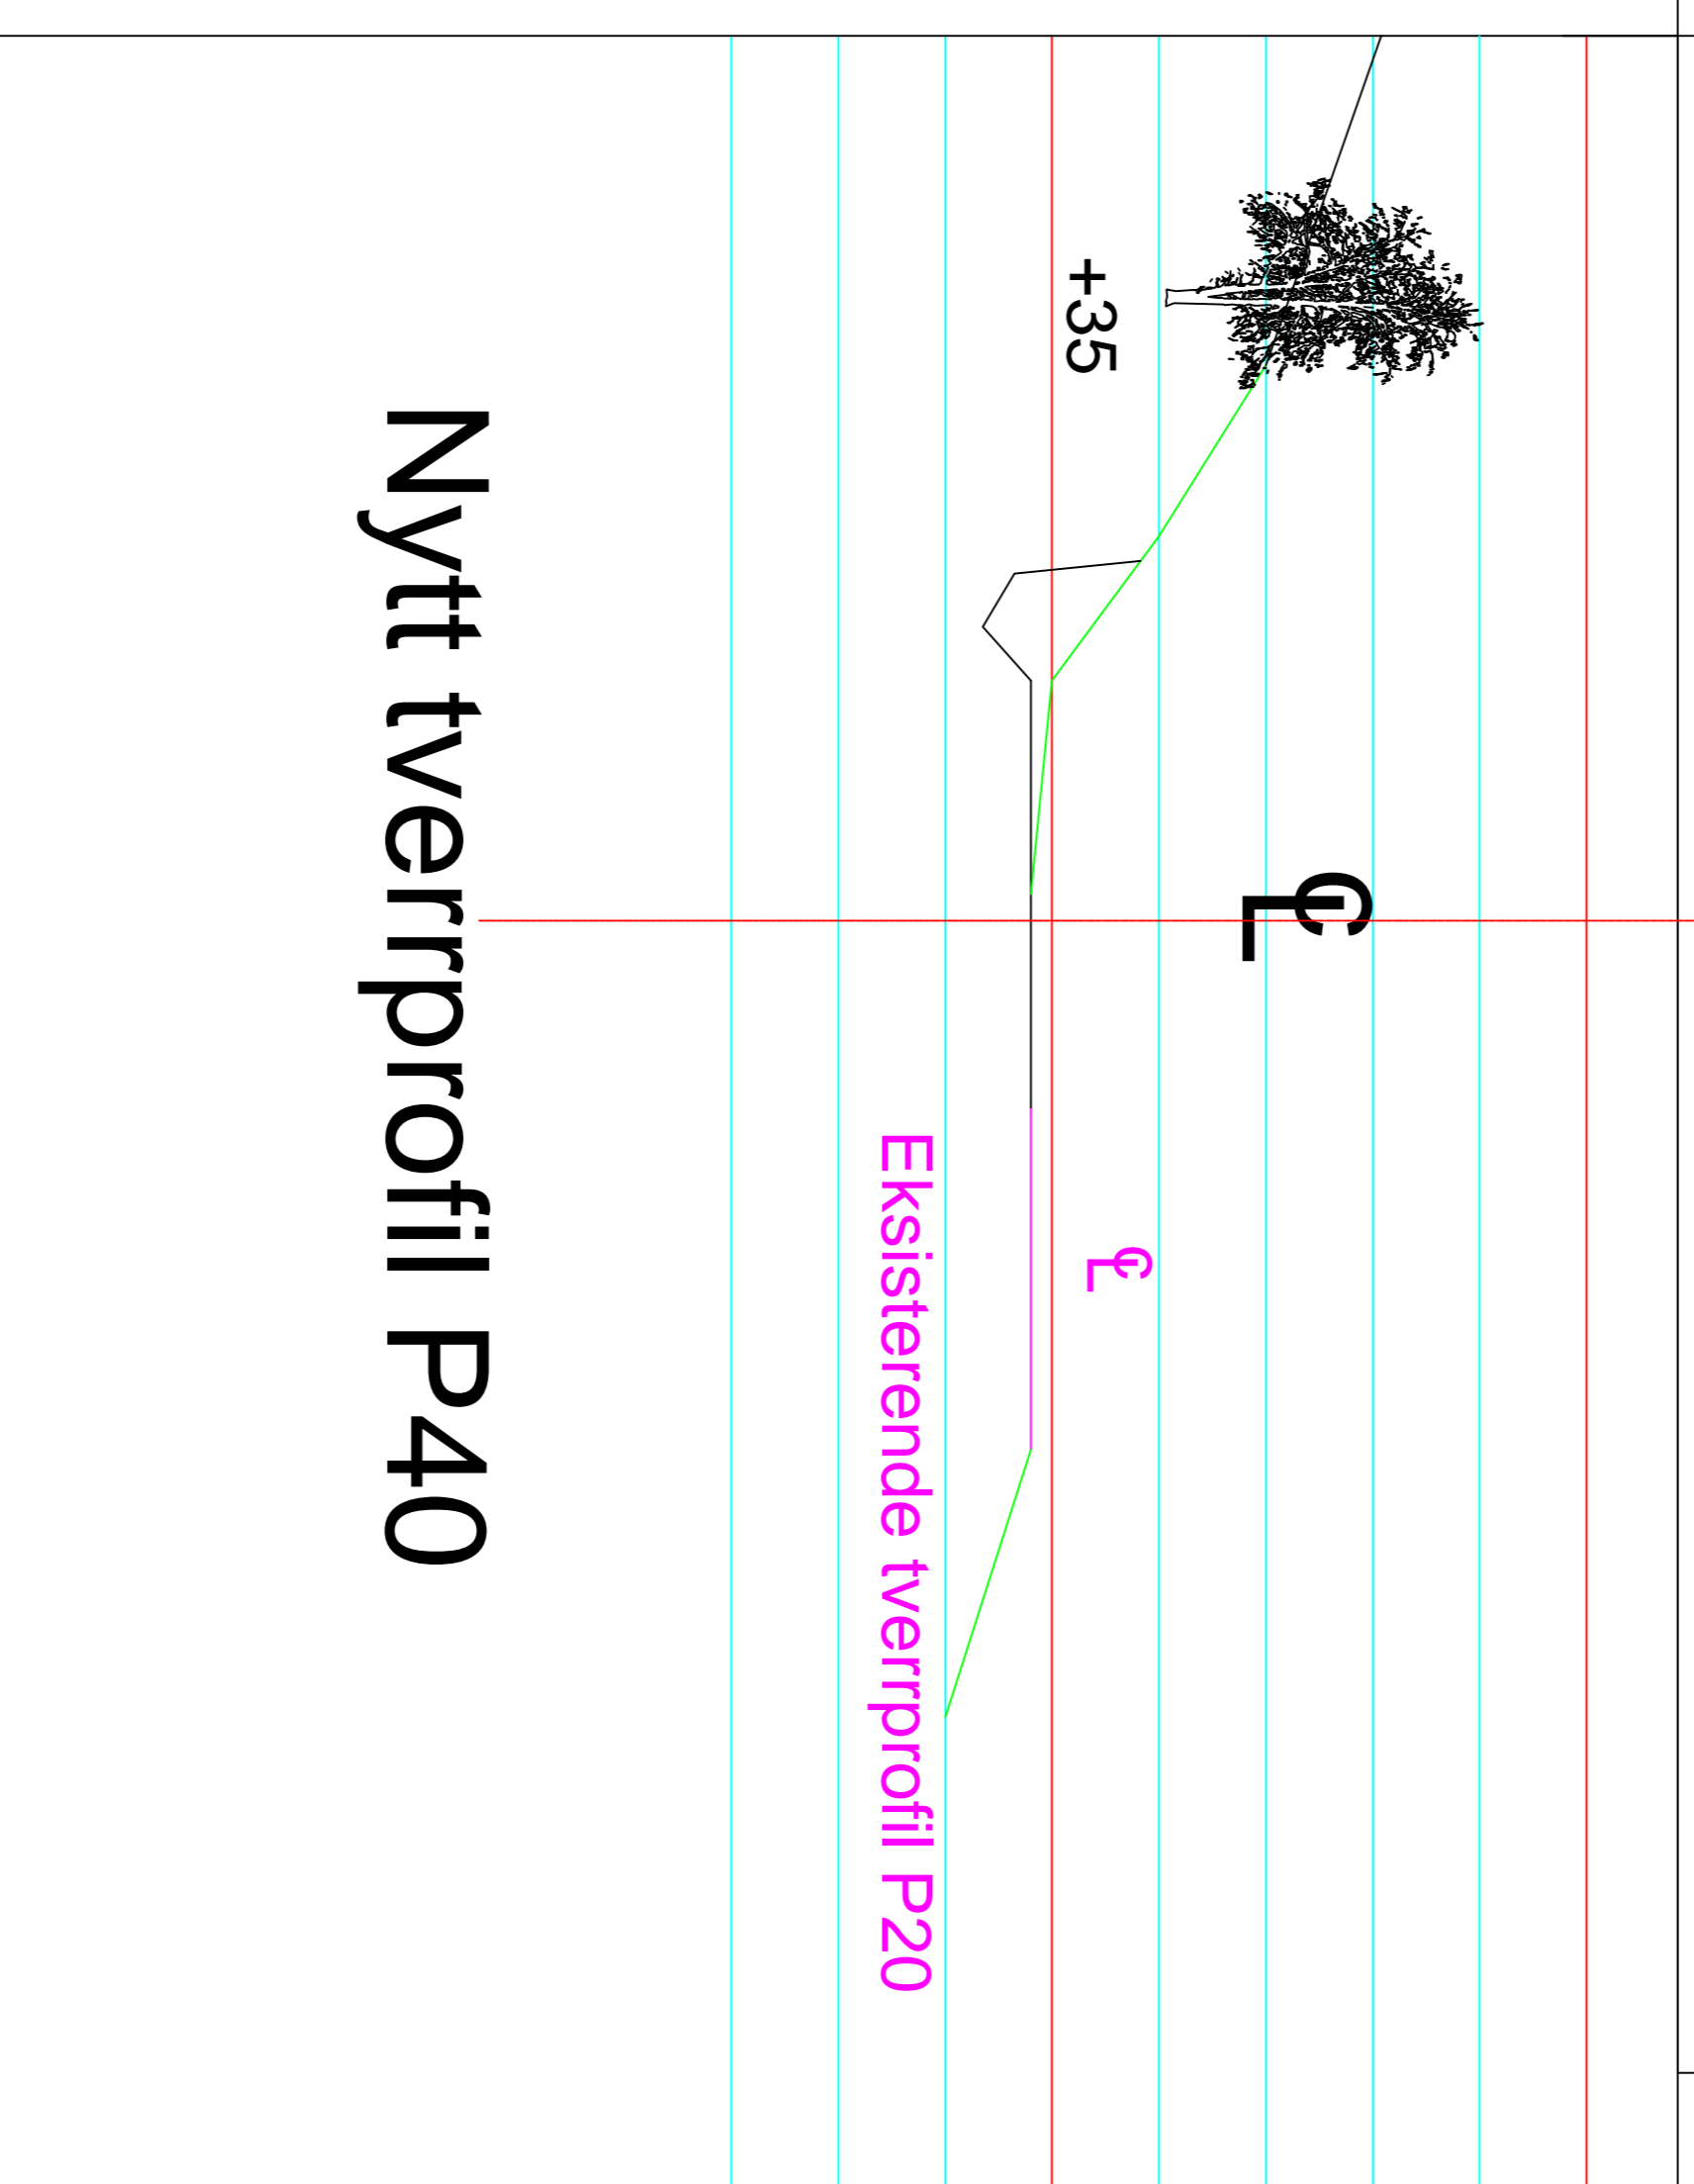

Nytt tverrprofil P40

Det vises til tverrprofiler/plan utarbeidet av FanAgro AS. (Gjelder avkjørsel fra FV.57 og P0 til P50 veg til Nesfossen)

Oppgradering vei til Nesfossen:

- 4 m Kjørrebane+skulder 2x0,25m
- 2 Møteplasser L=12m
- det etableres grøft dersom utvidelse taes mot høyere terreng
- autovern ved fylling > 2m. (30 km/h)
- Vegen skal bygges etter krav for landbruksveier kl 1

MERKNADER		TIDN NR	
B	Bygges*knud	nov.2017	Tny
A	Justering - eksisterende lshydepnoffil beholdes	10.03.2017	Tny
REV	REVISJONENGN CALEDR	REV. DATO	SEN
Nesfossen Smolt AS		DATO	mar.s. 2017
Nesfossen Næringsområde		SEN.	TN
Veg til nesfossen - Lengdeprofil		SEN.	TN
Utvidelse		Utl.	nts - se tegning
PROSJEKT NR		P2017-02	
TEGN. NR		003	
SIV. ING. TONE NYGÅRD AS		B	
Lillesveien 49, 5132 Nyberg			
Tlf: 922 39 7 95			
post@tonenygard.no			