

- FM Fasadmätarskåp
- Grupp/Media Grupp/Media
- GVF Golvvärmefördelare
- VFS Vattenfördelarskåp
- VM Vattenmätare
- VP Värmepump
- VUK Vattenutkastare
- VVB Varmvattenberedare
- AFK = Fönster fast
- FF 18F = Fönster radie dekor
- AFF 1F = Fönster radie isolerglas
- AFH = Fönster öppningsbart
- ADK = Fönsterdörr mot AFK
- SL-0 = Sideljus

Bruksareal (BYA)	
1 ETASJE	164.6 m ²
Bebyggd areal (BRA)	
BOLIG	237.8 m ²

1 ETASJE


BET	ANT	ÄNDRINGEN AVSER	SIGN	DATUM
D		VUK	ALBA	2017-10-30
C		GARASJE VEGG, ENTRÉ, VASK	ALBA	2017-10-27
B		GENERELL ENDRING	ALBA	2017-10-13
A		GENERELL ENDRING	ALBA	2017-09-29

Prosjekterert i henhold til *Byggteknisk forskrift (TEK10) med siste endringer*
 1. jan 2016 (i kraft 1. jan 2017)


fiskarhedenvillan AB		1 ETASJE	
Box 882 781 29 Borlänge		GNR/BNR ???	
Tel: 0243-79 42 42 Fax: 0243-87791 www.fiskarhedenvillan.se info@fiskarhedenvillan.se		LINDÅS/HORDALAND KOMMUN	
RITAD AV Alexander Backlund	GRANSKAD AV BYGGHERRER Helge Fimland	AVTALS NR 255-10832	SKALA 1:100 (A3)
DATUM 2017-08-11	HUSTYP LOMMEN	RITN NR A01	REV D



FASADE A

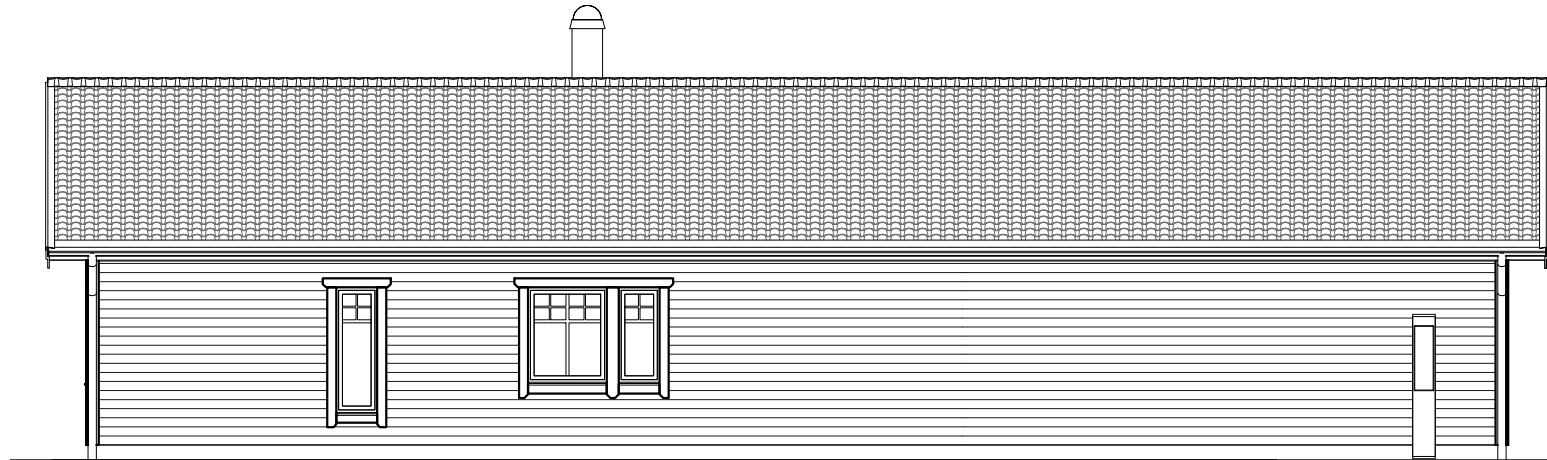

FASADE B

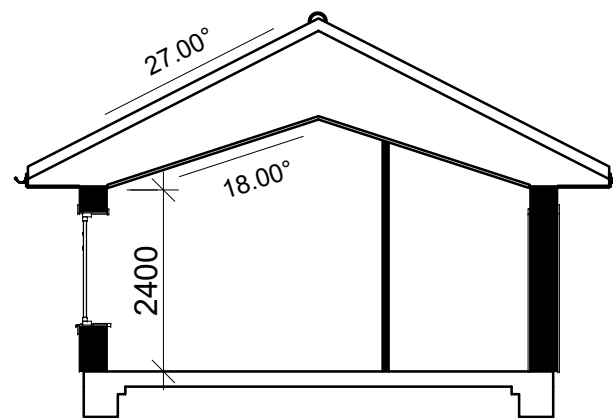

A-A


Prosjektert i henhold til *Byggteknisk forskrift (TEK10) med siste endringer*
 1. jan 2016 (i kraft 1. jan 2017).

Fiskarhedenvillan AB
 Box 882
 781 29 Borlänge


Tel: 0243-79 42 42
 Fax: 0243-87791
 www.fiskarhedenvillan.se
 info@fiskarhedenvillan.se

B		GARASJE VEGG	ALBA	2017-10-27
A		GENERELL ENDRING	ALBA	2017-09-29
BET	ANT	ÄNDRINGEN AVSER	SIGN	DATUM


FASADER & SEKSJONER				
GNR/BNR ???				
LINDÅS/HORDALAND KOMMUN				
BYGGHERR Helge Fimland				
RITAD AV	Alexander Backlund	GRANSKAD AV		
DATUM	2017-08-11	HUSTYP	LOMMEN	
AVTALSNR	255-10832	RITN NR	A11	SKALA 1:100 (A3)
				REV B

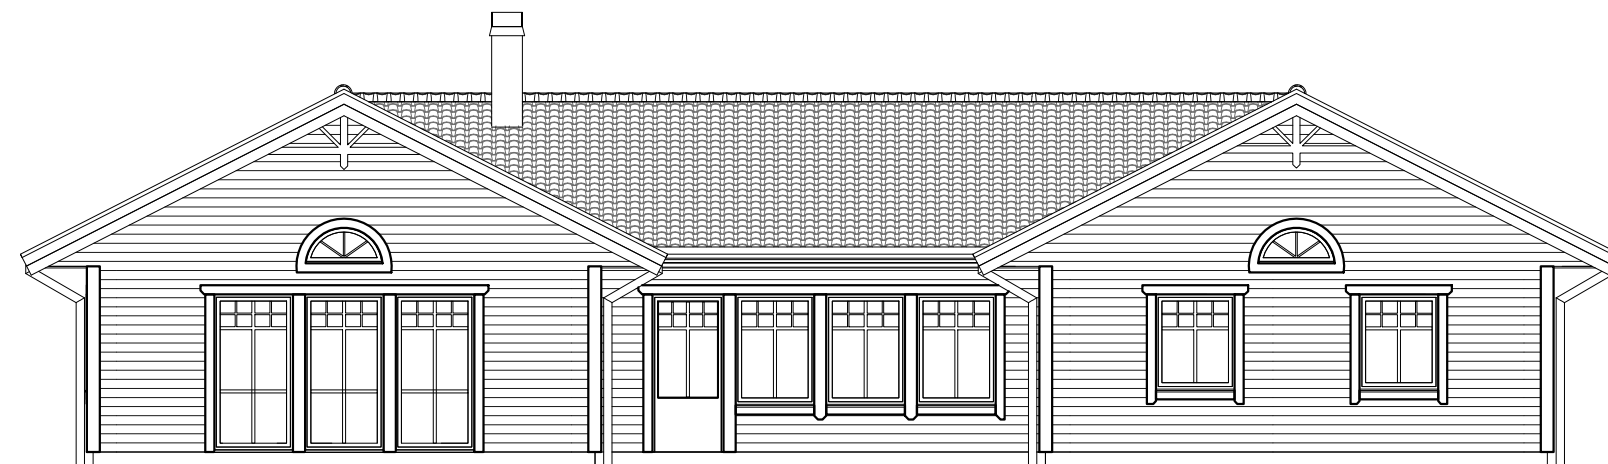

FASADE C

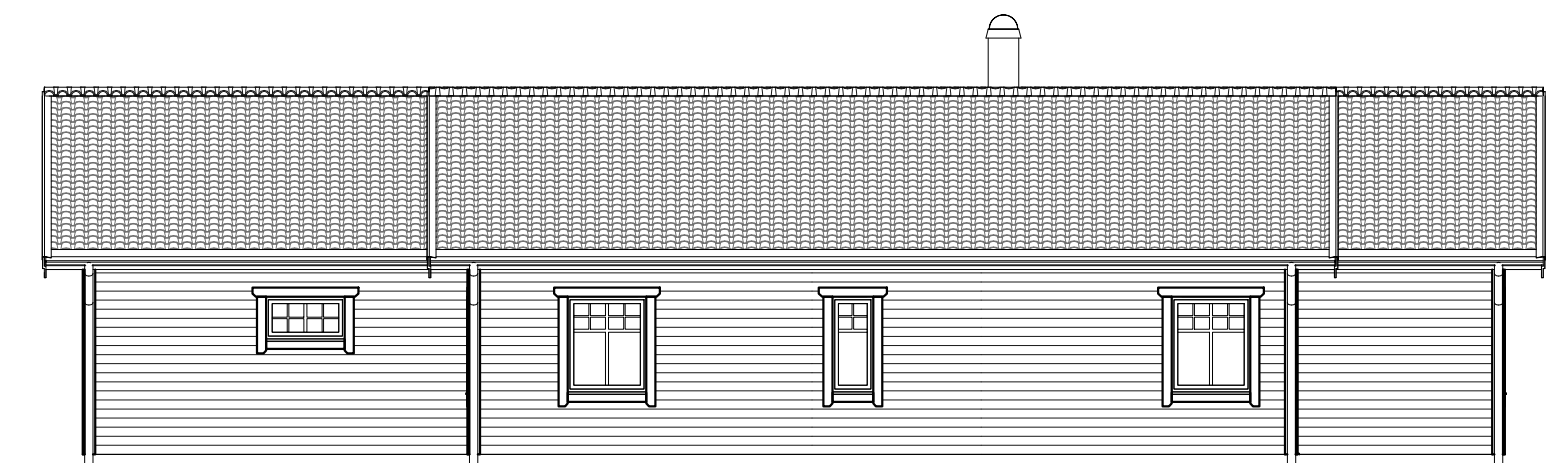

FASADE D

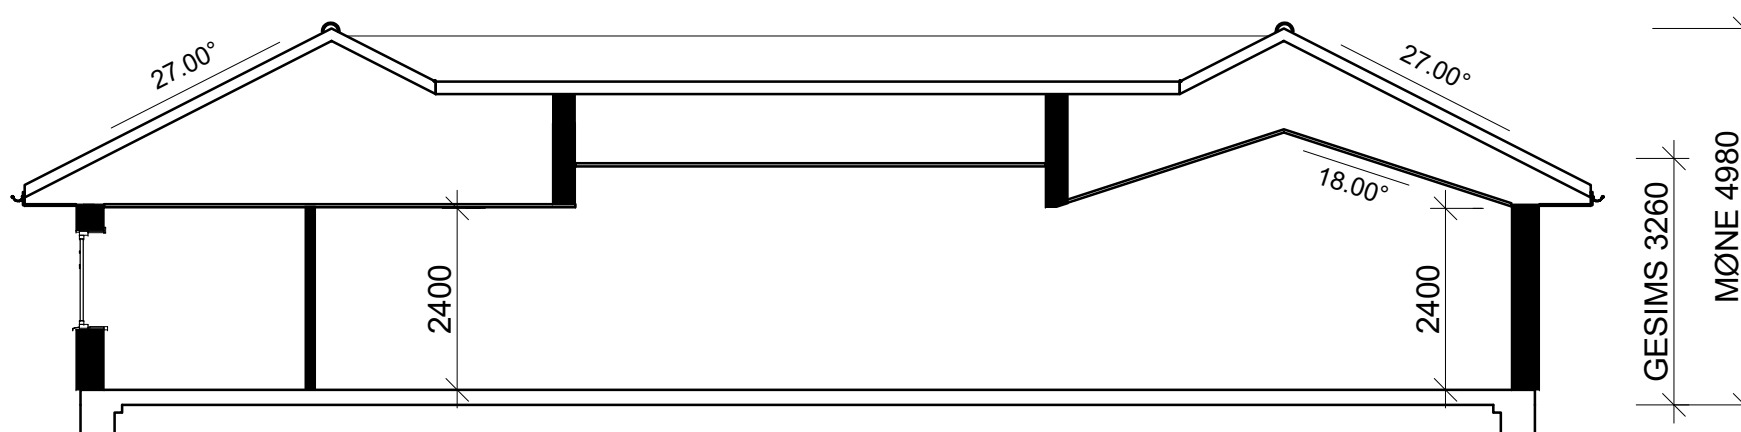






B-B

Prosjektert i henhold til *Byggteknisk forskrift (TEK10) med siste endringer*
 1. jan 2016 (i kraft 1. jan 2017)

fiskarhedenvillan
 fiskarhedenvillan AB
 Box 882
 781 29 Borlänge
 Tel: 0243-79 42 42
 Fax: 0243-87791
 www.fiskarhedenvillan.se
 info@fiskarhedenvillan.se

C	VUK	ALBA	2017-10-30
B	GARASJE VEGG	ALBA	2017-10-27
A	GENERELL ENDRING	ALBA	2017-09-29
BET	ANT	ÄNDRINGEN AVSER	SIGN DATUM

FASADER & SEKSJONER		LINDÅS/HORDALAND KOMMUN	
GNR/BNR ???		BYGGHERR Helge Firmland	
RITAD AV	GRANSKAD AV	AVTALSNR	RITN NR
Alexander Backlund		255-10832	A12
DATUM	HUSTYP	REV	
2017-08-11	LOMMEN	C	
		SKALA	1:100 (A3)

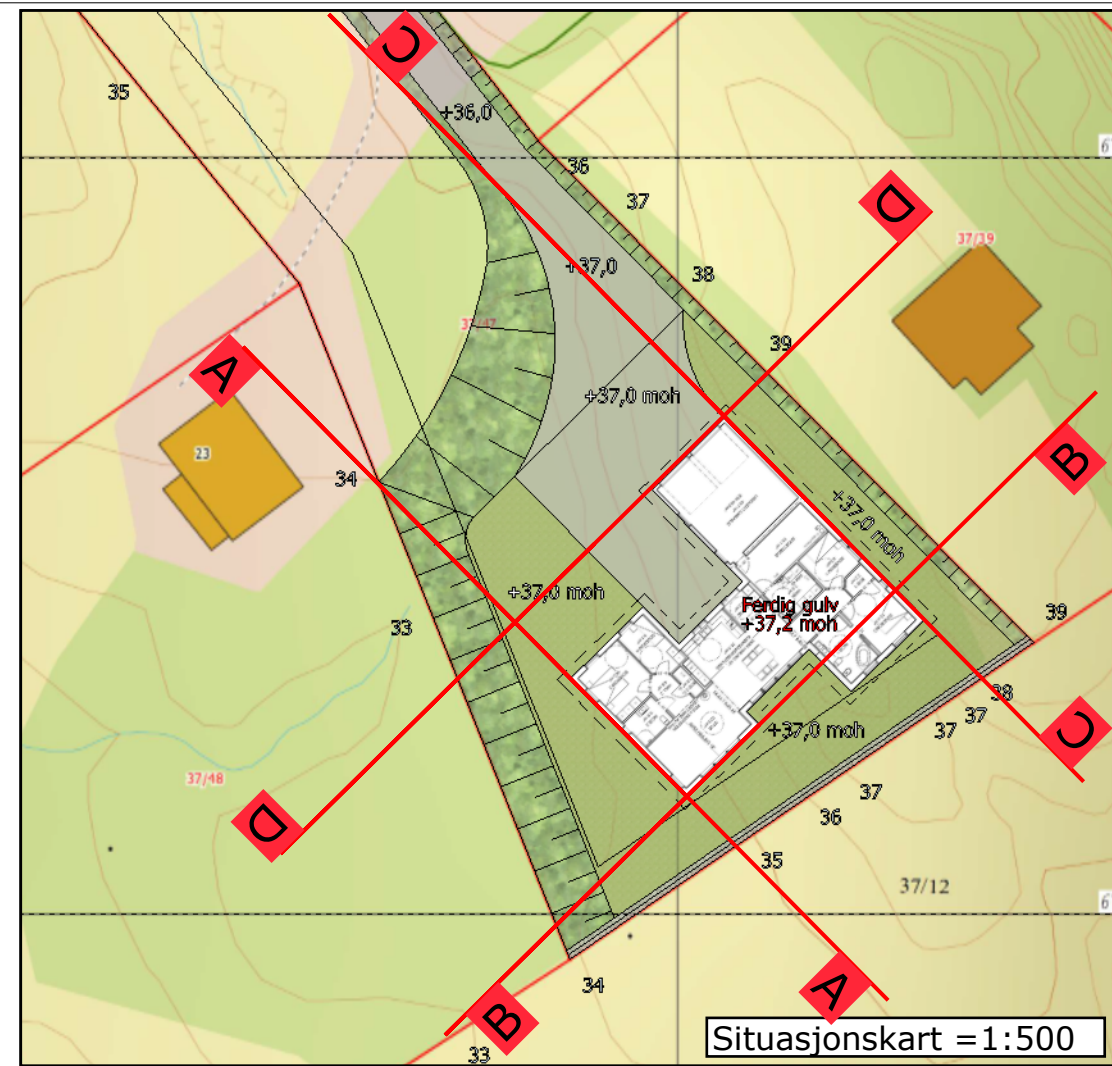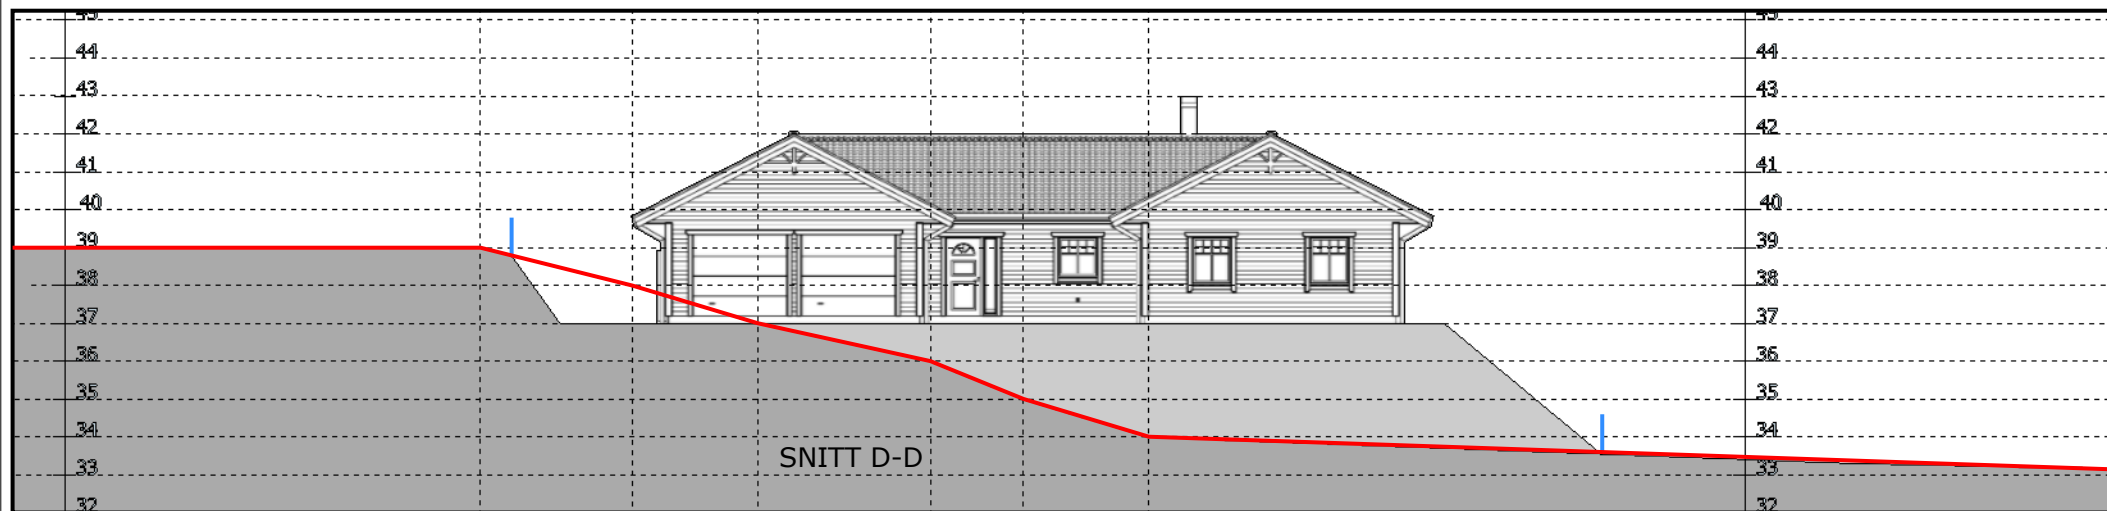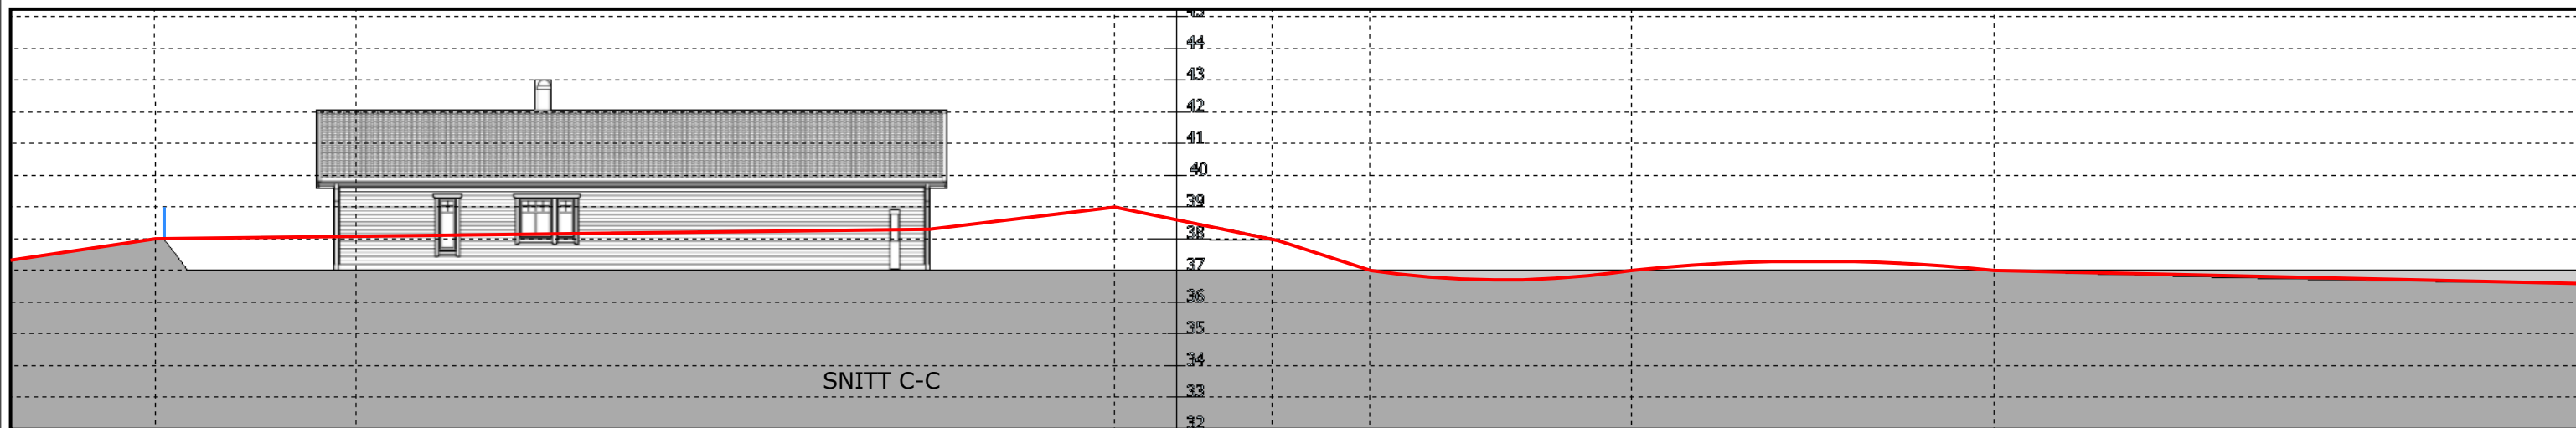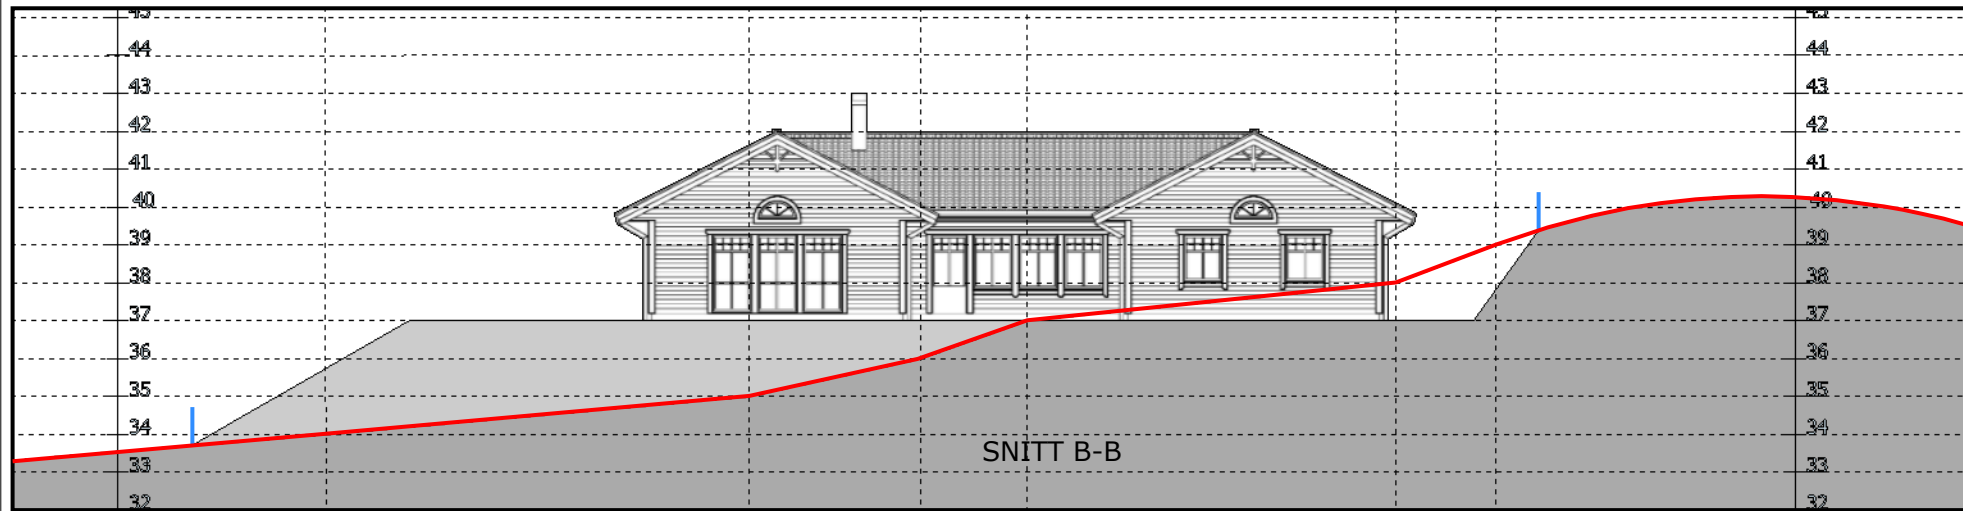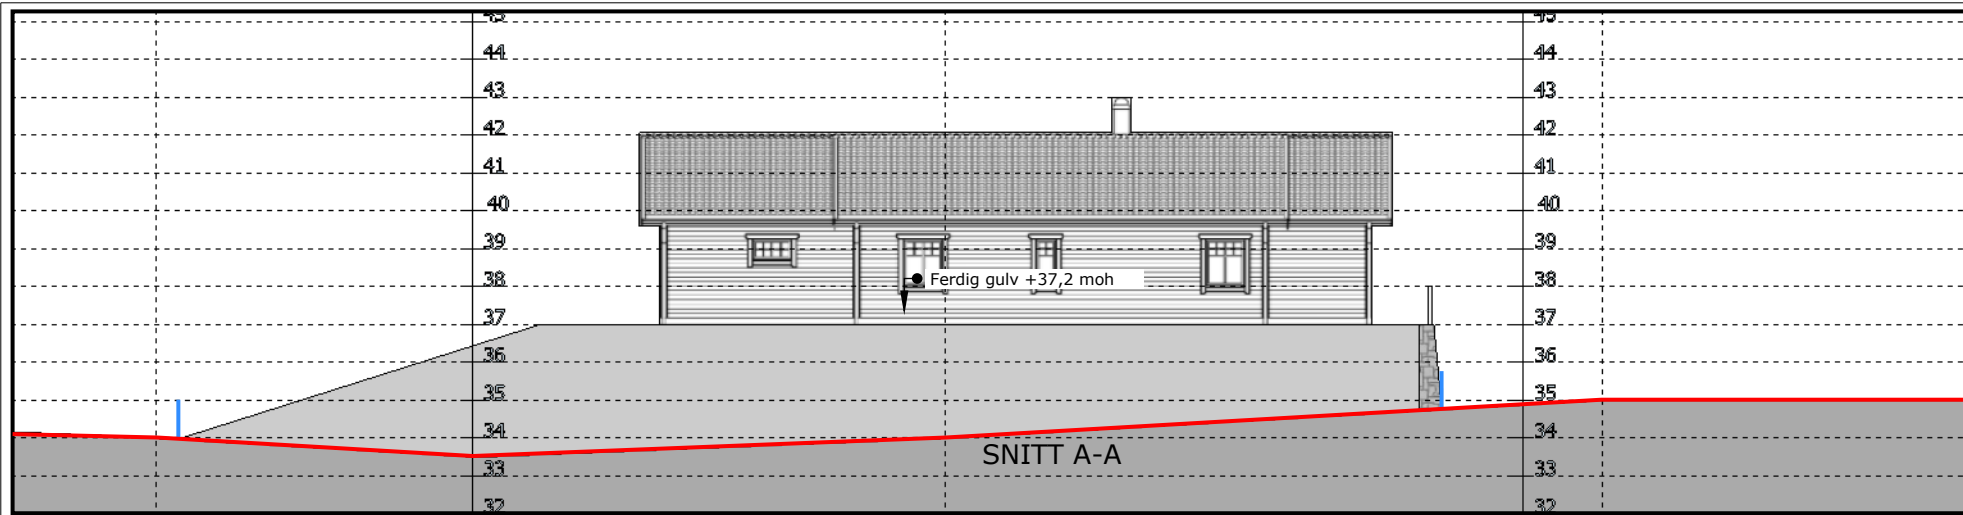

— = Eiendomsgrense
 — = Eksisterende terreng

Ny bolig for:
 Helge Fimland

Byggeadresse:
 Hellebrekkene 37/47

Terrengsnitt
 M = 1:200 (A3)

04.12.2017