
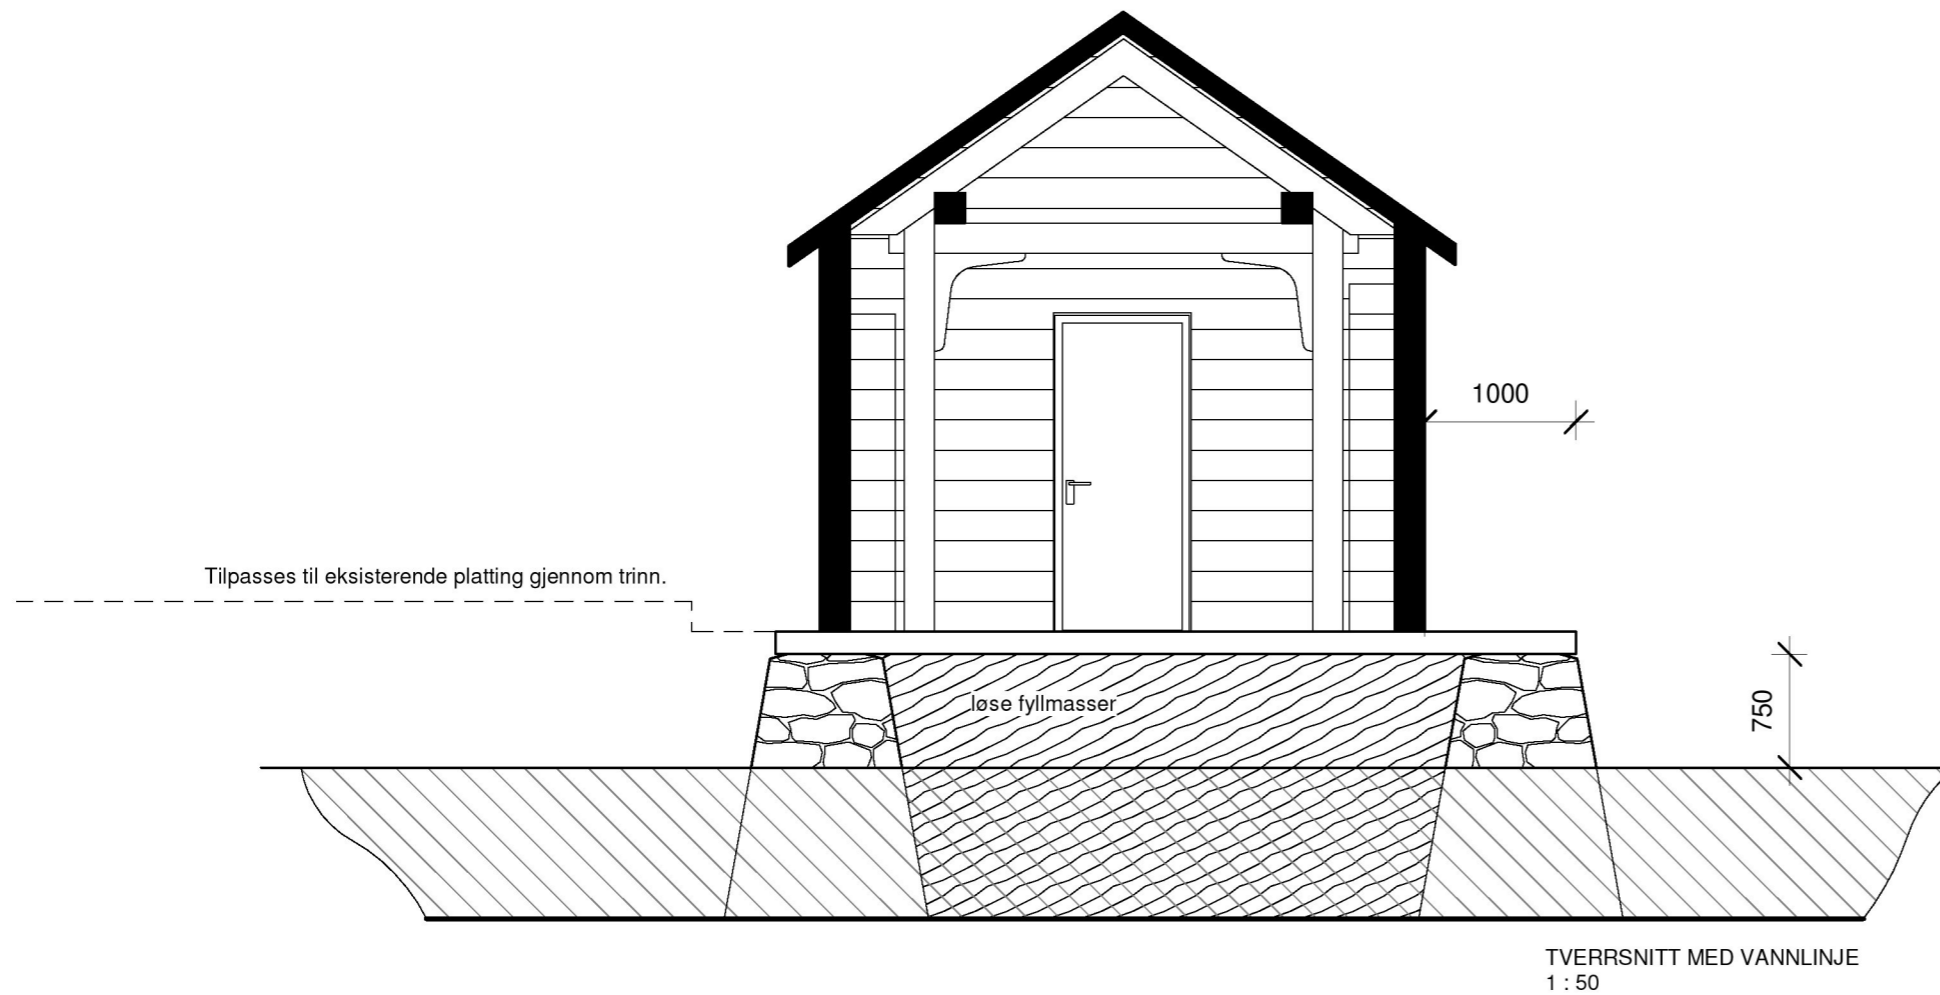


2  
TVERRSNITT MED VANNLINJE

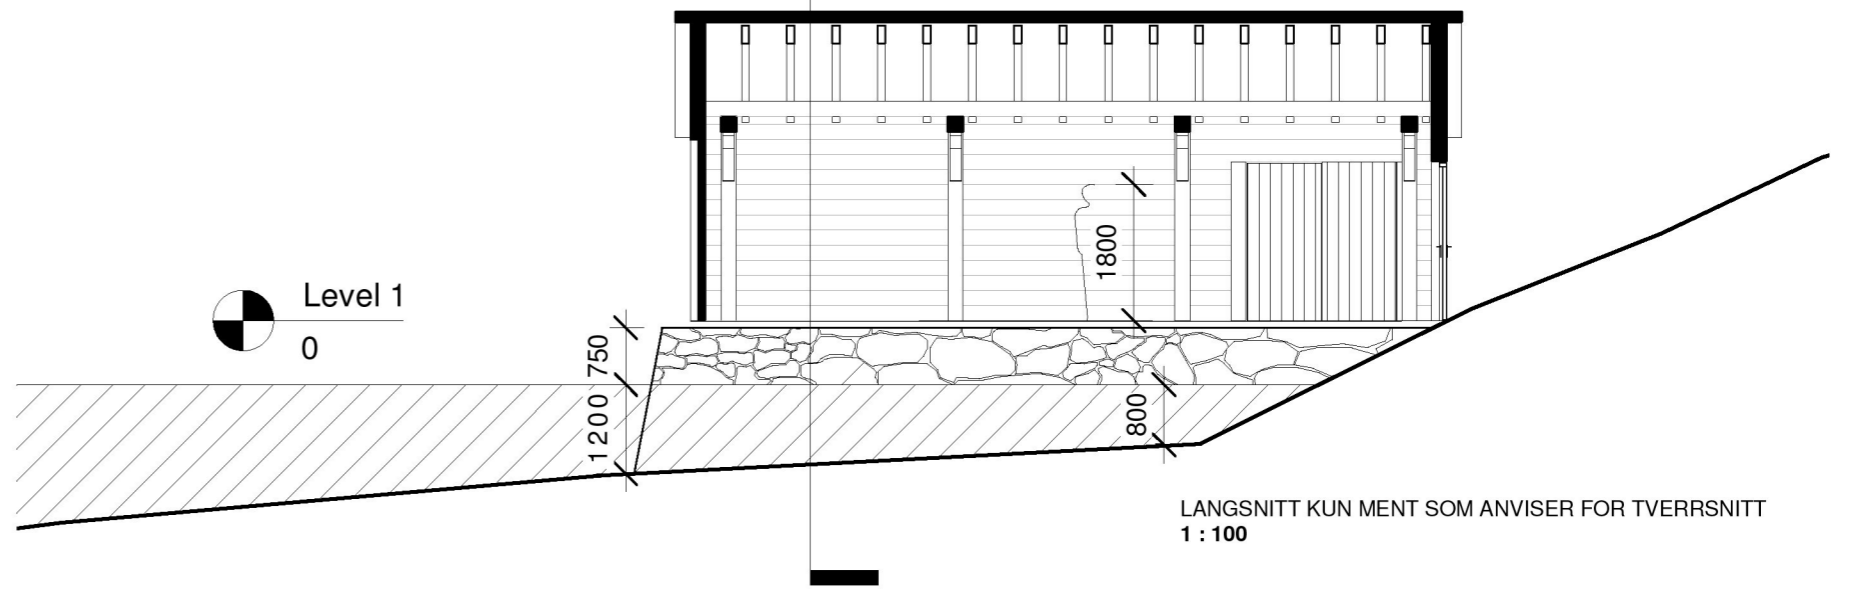

**UTMARK**

Tiltak: NAUST  
Tiltakshaver: Øyvind Hosøy  
Byggeadresse: Hosøyvegen 60

Tegningsfase: **FORPROSJEKT**  
Tegningstittel: TVERRSNITT MED VANNLINJE

Tegnet av: JLH  
Dato: 08.11.2017

Rev.	Revidert av	Dato	Tegn.nummer
			Målestokk As indicated
			Format A3