



Fasade mur 3
1 : 50

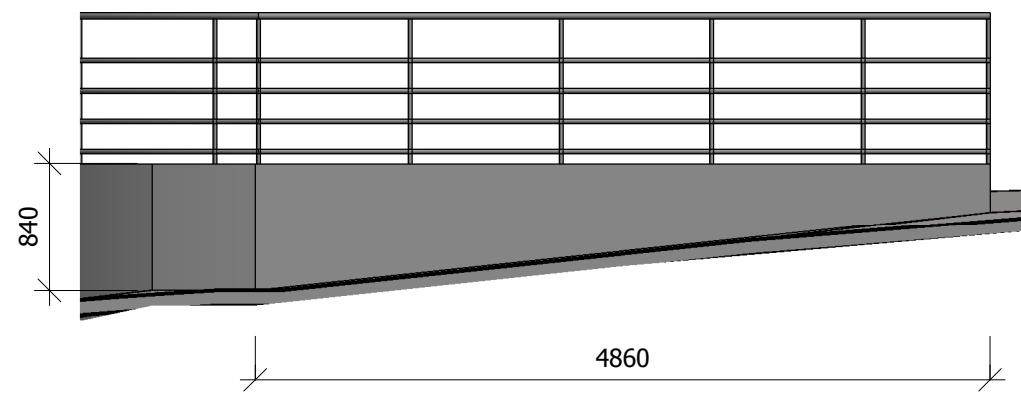

Fasade mur 1
1 : 50

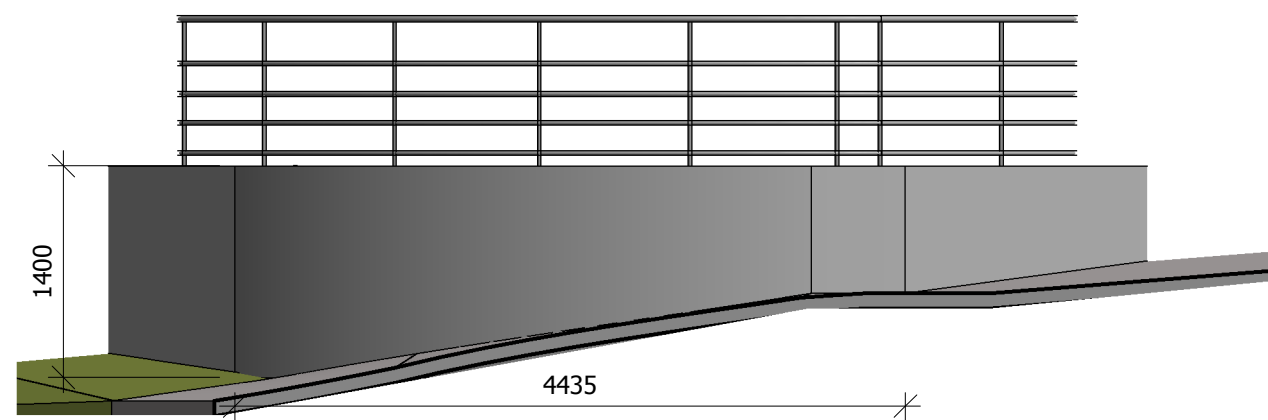

Fasade mur 2
1 : 50

ing. asbjørn danielsen as

RÅDGIVENDE INGENIØRER I BYGGTEKNIKK

Fabrikkgaten 5, 5059 Bergen E-post: asbjorn@asdaniel.no Tlf: 900 73 123

TILTAKSHAVER:

Espen Wiken Lygre

PROSJEKT:

Storsteinen 33

TEGNINGSTITTEL:

Oppriss/fasadar mur.

STATUS TEGNING:

Byggemeldings teikning.

MÅLESTOKK:

1:50-A3

DATO:

11/27/17

TEGNET AV:

K.Oma

EGENKONTROLL:

UAVHENGIG KON:

PROSJEKT NR:

17.1216

TEGNING NR:

56

REVISJON: