



Nabovarsel

sendes til berørte naboer og gjenboere

Ved riving skal kreditorer med pengeheftelser i eiendommen varsles, pbl § 21-3

LINDÅS KOMMUNE	
Klasseriktig	
12. 12. 2017	
Ark. søknad	Løpnr.
Saksh.	Følganskode

Til (nabo/gjenboer) LINDÅS KOMMUNE KVERVITUS MYRANE 20 5914 ISDALSTØ

Som eier/fester av:			
Gnr. 188	Bnr. 116	Festenr.	Seksjonsnr.
Eiendommens adresse			

Tiltak på eiendommen:			
Gnr. 188	Bnr. 318	Festenr.	Seksjonsnr.
Eiendommens adresse			
Postnr. 5914	Poststed ISDALSTØ		
Kommune LINDÅS			
Eier/fester SAMEIE I. KNARVIL			

Det varsles herved om			
<input type="checkbox"/> Nybygg	<input type="checkbox"/> Anlegg	<input type="checkbox"/> Endring av fasade	<input type="checkbox"/> Riving
<input type="checkbox"/> Påbygg/tilbygg	<input type="checkbox"/> Skilt/reklame	<input type="checkbox"/> Innhegning mot veg	<input type="checkbox"/> Bruksendring
<input type="checkbox"/> Midlertidig bygning, konstruksjon eller anlegg	<input type="checkbox"/> Antennesystem	<input checked="" type="checkbox"/> Oppretting/ending av matrikkelenhet (eiendomsdeling) eller bortfeste	<input type="checkbox"/> Annet

Dispensasjon etter plan- og bygningsloven kapittel 19			
<input type="checkbox"/> Plan- og bygningsloven med forskrifter	<input type="checkbox"/> Kommunale vedtekter	<input type="checkbox"/> Arealplaner	<input type="checkbox"/> Vegloven
			Vedlegg nr. B -

Arealdisponering		
Sett kryss for gjeldende plan		
<input type="checkbox"/> Arealdel av kommuneplan	<input checked="" type="checkbox"/> Reguleringsplan	<input type="checkbox"/> Bebyggelsesplan
Navn på plan OMRÅDEPLAN - KNARVIL SENTRUM		


Beskriv nærmere hva nabovarslet gjelder	
DELING AV EIENDOM	
Vedlegg nr. Q -	

Spørsmål vedrørende nabovarsel rettes til			
Foretak/tiltakshaver SAMEIE I. KNARVIL			
Kontaktperson, navn BJARTE VATNØY	E-post Bjarte@vatnoy.no	Telefon 95100054	Mobil
Søknaden kan ses på hjemmeside: (ikke obligatorisk):			

Merknader sendes til	
Eventuelle merknader skal være mottatt innen 2 uker etter at dette varsel er sendt. Ansvarlig søker/tiltakshaver skal sammen med søknad sende innkomne merknader og redegjøre for ev. endringer.	
Navn Bjarte Vatnøy	Postadresse HAGEZZIA 15
Postnr. 5914 Poststed ISDALSTØ	E-post Bjarte@vatnoy.no

Beskrivelse av vedlegg	Gruppe	Nr. fra – til	Ikke relevant
Dispensasjonssøknad/vedtak	B		<input type="checkbox"/>
Situasjonsplan	D		<input type="checkbox"/>
Tegninger snitt, fasade	E		<input type="checkbox"/>
Andre vedlegg	Q		<input type="checkbox"/>

Underskrift		
Sted KNARVIL	Dato 7/12-17	Underskrift ansvarlig søker eller tiltakshaver Bjarte Vatnøy
		Gjentas med blokkbokstaver BJARTE VATNØY

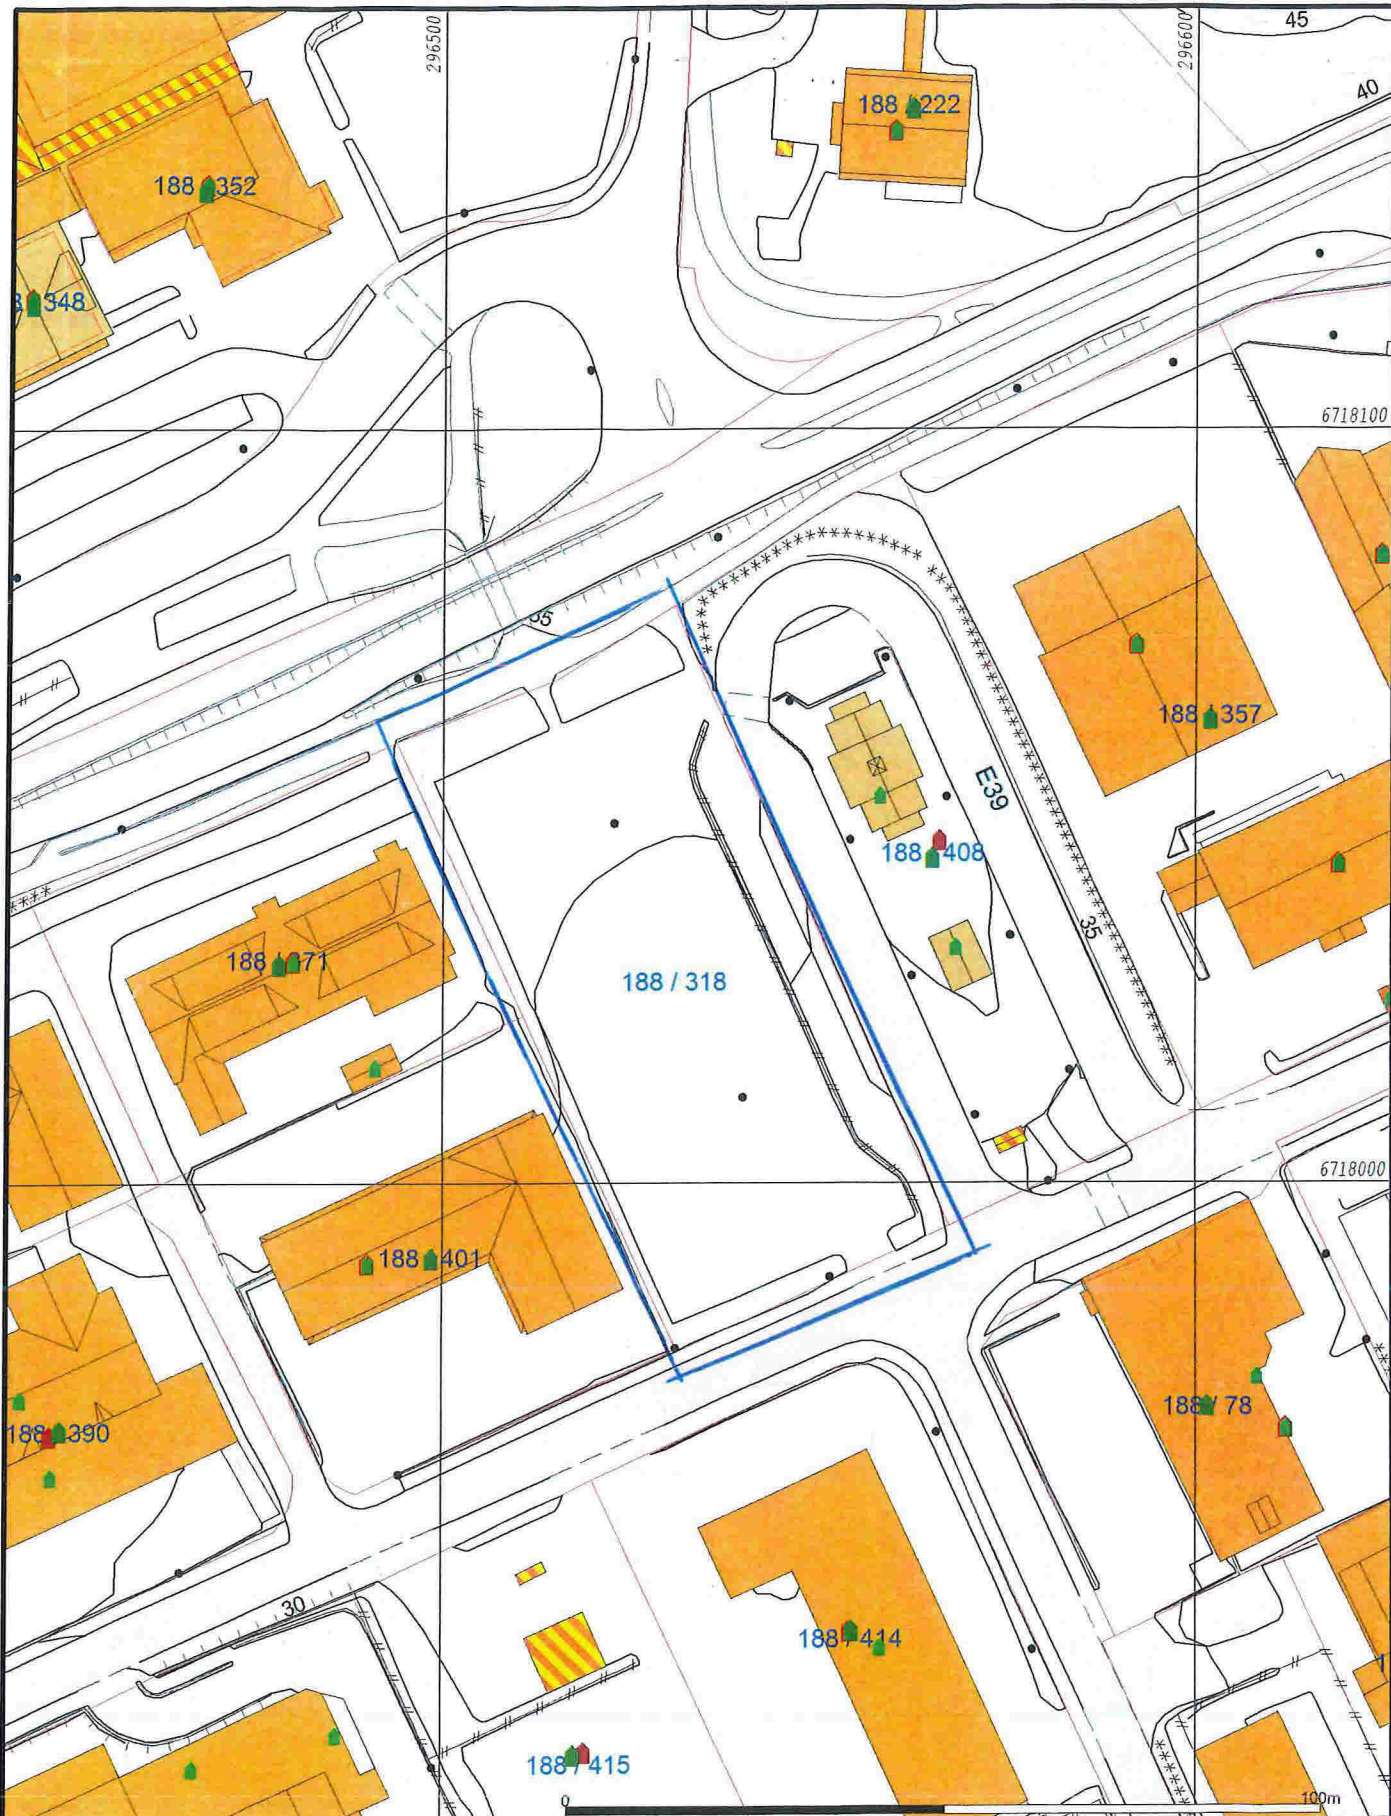

- | | |
|------------------------|-----------------|
| — Målte Grenser | Våningshus |
| — Registrerte Grenser | Større bustader |
| — Udefinert grenser | Hytte/feriehus |
| Terrengmålte grense | Garasje/uthus |
| Konstruert grensepunkt | Industri/lager |
| Bolig | Andre bygg |
| Bustad m/leilighet | |

Beliggenhet og høyder må oppfattes som orienterende.
 Koordinatsystem: EUREF89 - SONE 32 (EPSG:25832)
 Høydesystem: NN 2000 høyder (EPSG:5941)



Lindås kommune
 Geodata avdeling

3565 m²

Dato: 2017.12.01
 Sign: liel

Gnr 188 bnr 318



Målestokk
 1:1000