

**Nabovarsel**

sendes til berørte naboer og gjenboere

Ved riving skal kreditorer med pengeheftelser i eiendommen varsles, pbl § 21-3



Til (nabo/gjenboer) LINDAS KOMMUNE KVERNVIKSMYRANE 20 5914 ISDALSKLE
---

<b>Som eier/fester av:</b>			
Gnr. 188	Bnr. 408	Festenr.	Seksjonsnr.
Eiendommens adresse			

<b>Tiltak på eiendommen:</b>			
Gnr. 188	Bnr. 318	Festenr.	Seksjonsnr.
Eiendommens adresse			
Postnr. 5914	Poststed ISDALSKLE		
Kommune LINDAS			
Eier/fester SAMREI, KWANUM			

<b>Det varsles herved om</b>				
<input type="checkbox"/> Nybygg	<input type="checkbox"/> Anlegg	<input type="checkbox"/> Endring av fasade	<input type="checkbox"/> Riving	
<input type="checkbox"/> Påbygg/tilbygg	<input type="checkbox"/> Skilt/reklame	<input type="checkbox"/> Innhegning mot veg	<input type="checkbox"/> Bruksendring	
<input type="checkbox"/> Midlertidig bygning, konstruksjon eller anlegg	<input type="checkbox"/> Antennesystem	<input checked="" type="checkbox"/> Oppretting/endring av matrikkelenhet (eiendomsdeling) eller bortfeste	<input type="checkbox"/> Annet	
<b>Dispensasjon etter plan- og bygningsloven kapittel 19</b>				
<input type="checkbox"/> Plan- og bygningsloven med forskrifter	<input type="checkbox"/> Kommunale vedtekter	<input type="checkbox"/> Arealplaner	<input type="checkbox"/> Vegloven	Vedlegg nr. B -

<b>Arealdisponering</b>		
Sett kryss for gjeldende plan		
<input type="checkbox"/> Arealdel av kommuneplan	<input checked="" type="checkbox"/> Reguleringsplan	<input type="checkbox"/> Bebyggelsesplan
Navn på plan OMRÅDEPLAN - KWANUM SENTRUM		


<b>Beskriv nærmere hva nabovarslet gjelder</b>	Vedlegg nr. Q -
DELING AV EIENDOM	

<b>Spørsmål vedrørende nabovarsel rettes til</b>			
Foretak/tiltakshaver SAMREI I KWANUM			
Kontaktperson, navn BJARTE VATVOY	E-post BJARTE@VATVOY.NO	Telefon 95100054	Mobil
Søknaden kan ses på hjemmeside: (ikke obligatorisk):			

<b>Merknader sendes til</b>			
Eventuelle merknader skal være mottatt innen 2 uker etter at dette varsel er sendt. Ansvarlig søker/tiltakshaver skal sammen med søknad sende innkomne merknader og redegjøre for ev. endringer.			
Navn BJARTE VATVOY	Postadresse BRAGELIA 15/		
Postnr. 5914	Poststed ISDALSKLE	E-post BJARTE@VATVOY.NO	

Vedlegg			
Beskrivelse av vedlegg	Gruppe	Nr. fra - til	Ikke relevant
Dispensasjonssøknad/vedtak	B		<input type="checkbox"/>
Situasjonsplan	D		<input type="checkbox"/>
Tegninger snitt, fasade	E		<input type="checkbox"/>
Andre vedlegg	Q		<input type="checkbox"/>

<b>Underskrift</b>		
Sted KWANUM	Dato 7/12-17	Underskrift ansvarlig søker eller tiltakshaver BJARTE VATVOY
		Gjentas med blokkbokstaver BJARTE VATVOY

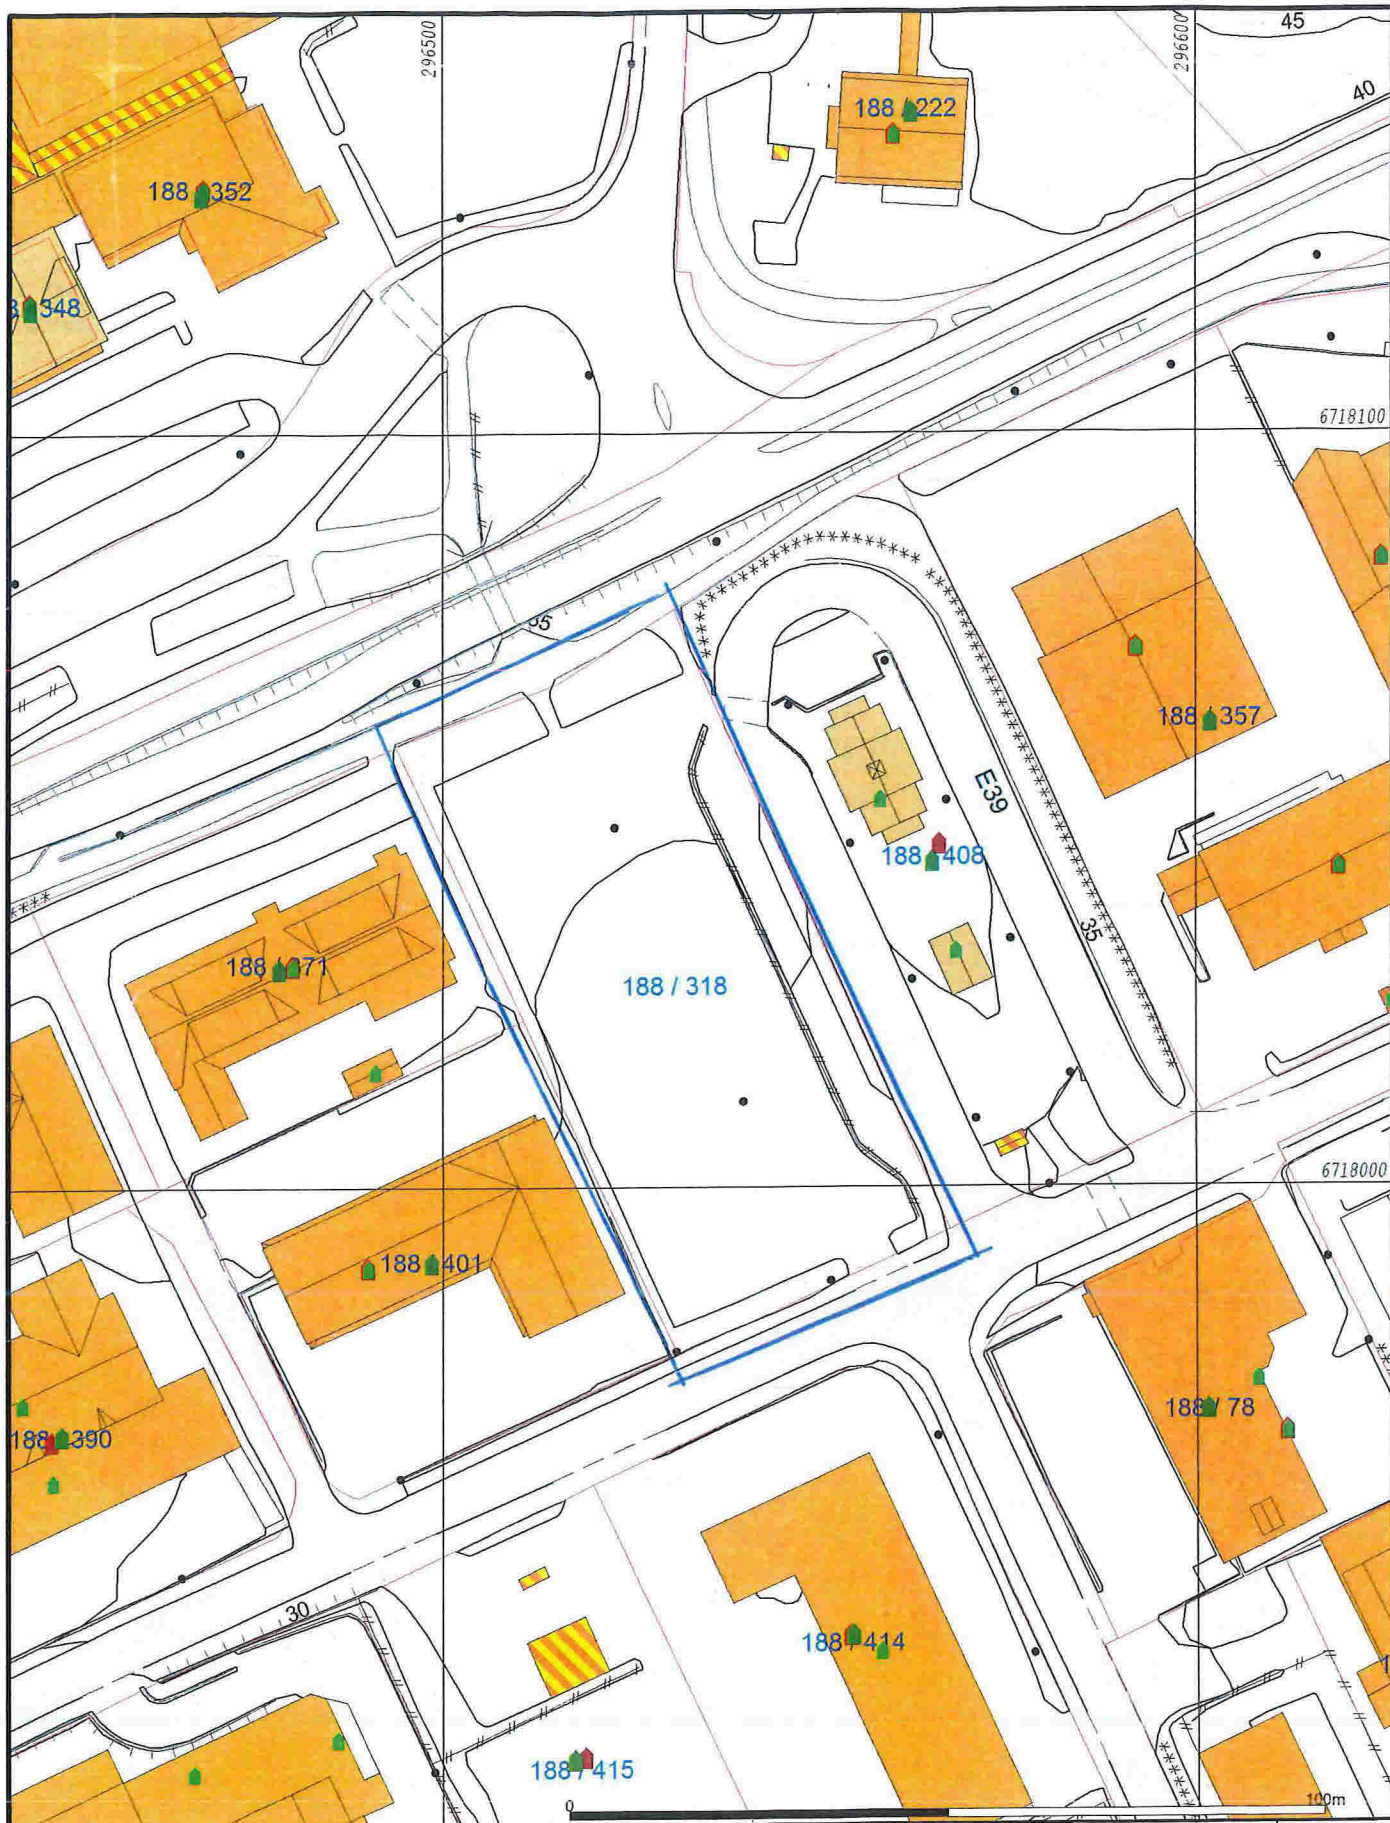

- Målte Grenser
- Registrerte Grenser
- Udefinert grenser
- Terrengmålte grense
- Konstruert grensepunkt
- Bolig
- Bustad m/leilighet

- Våningshus
- Større bustader
- Hytte/feriehus
- Garasje/uthus
- Industri/lager
- Andre bygg

Beliggenhet og høyder må oppfattes som orienterende.  
 Koordinatsystem: EUREF89 - SONE 32 (EPSG:25832)  
 Høydesystem: NN 2000 høyder (EPSG:5941)



Lindås kommune  
 Geodata avdeling

3565 m<sup>2</sup>

Dato: 2017.12.01  
 Sign: liei

Gnr 188 bnr 318



Målestokk  
 1:1000