


REVA - Terrenglinjer - 30.11.2017 - NJR

BYGGESØKNADSTEGNINGER
KJELLER OG GARASJE

TILTAKSHAVER Baad Ivar Olstad		TILTAK Enebolig		MÅL 1:100		PROSJEKT BG AS, 1033-17	
LEVERANDØR Seim Bygg AS Nesbrekka 28 5912 Seim		ANSVALLIG PROSJEKTERENDE Dakark AS		G.NR. 185 B.NR. 298		DATO 24.11.2017	
		ARKFORMAT A3		TEGNER NJR		INT. PROSJEKT. Org. nr.: 976598407	
<small>TEGNINGENE MÅ IKKE KOPIERES ELLER BENYTTES VED UTFØRELSE AV ARBEIDER UTEN MEDVIRKNING FRA DAKARK AS TEGNINGENE ER IKKE GYLDIG UTEN KVALITETSSIKRINGSSYSTEMET TIL DAKARK AS</small>				www.byggmann.no		ARK. 504	



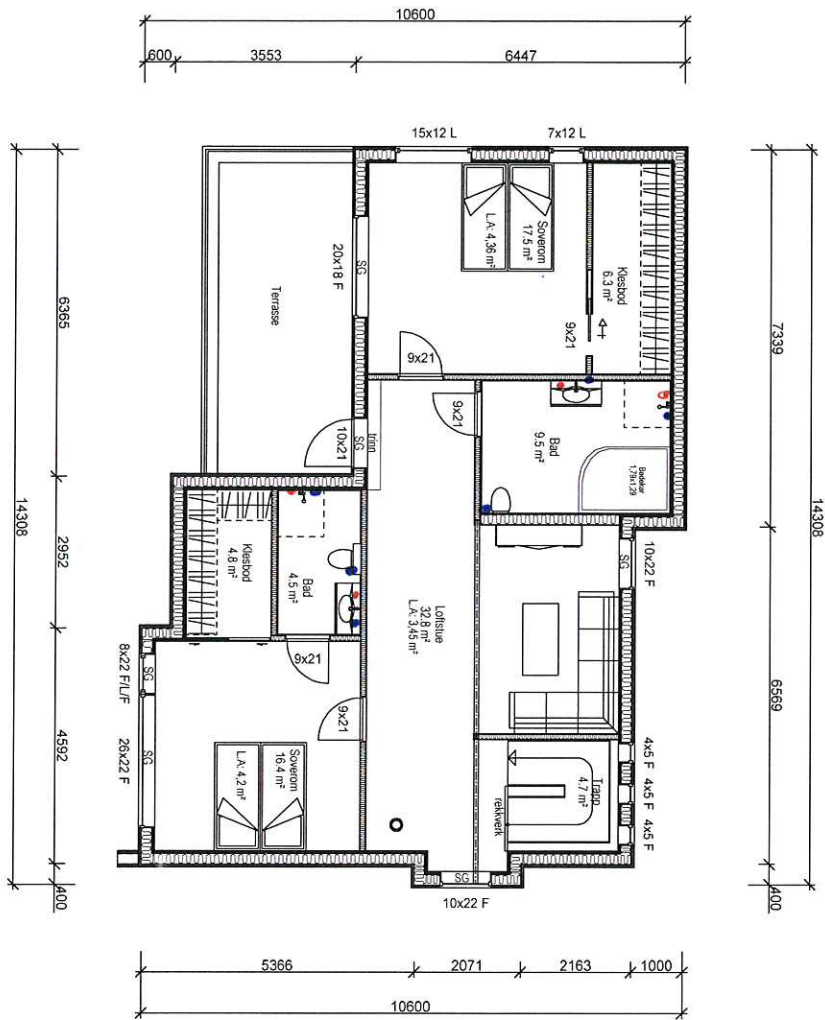


REV A - Terrenglinjer - 30.11.2017 - NJR

BYGGESØKNADSTEGNINGER
2. ETG

BYGGMANN

TILTAKSHAVER: Baad Ivar Olstad	TILTAK: Enebolig	G.NR. B.NR. 185 298	MÅL: 1:100	PROSJEKT BG AS: 1033-17
LEVERANDØR: Seim Bygg AS Nesbrekka 28 5912 Seim	ANSVALIG PROSJEKTERENDE: Dakark AS	ARKFORMAT: A3	DATO: 24.11.2017	INT. PROSJEKT: Org. nr.: 976598407
TEGNINGENE MÅ IKKE KOPIERES ELLER BENYTTES VED UTFØRELSE AV ARBEIDER UTEN MEDVIRKNING FRA DAKARK AS TEGNINGENE ER IKKE GYLDIG UTEN KVALITETSSIKRINGSYSTEMET TIL DAKARK AS			www.byggmann.no	ARK: 505



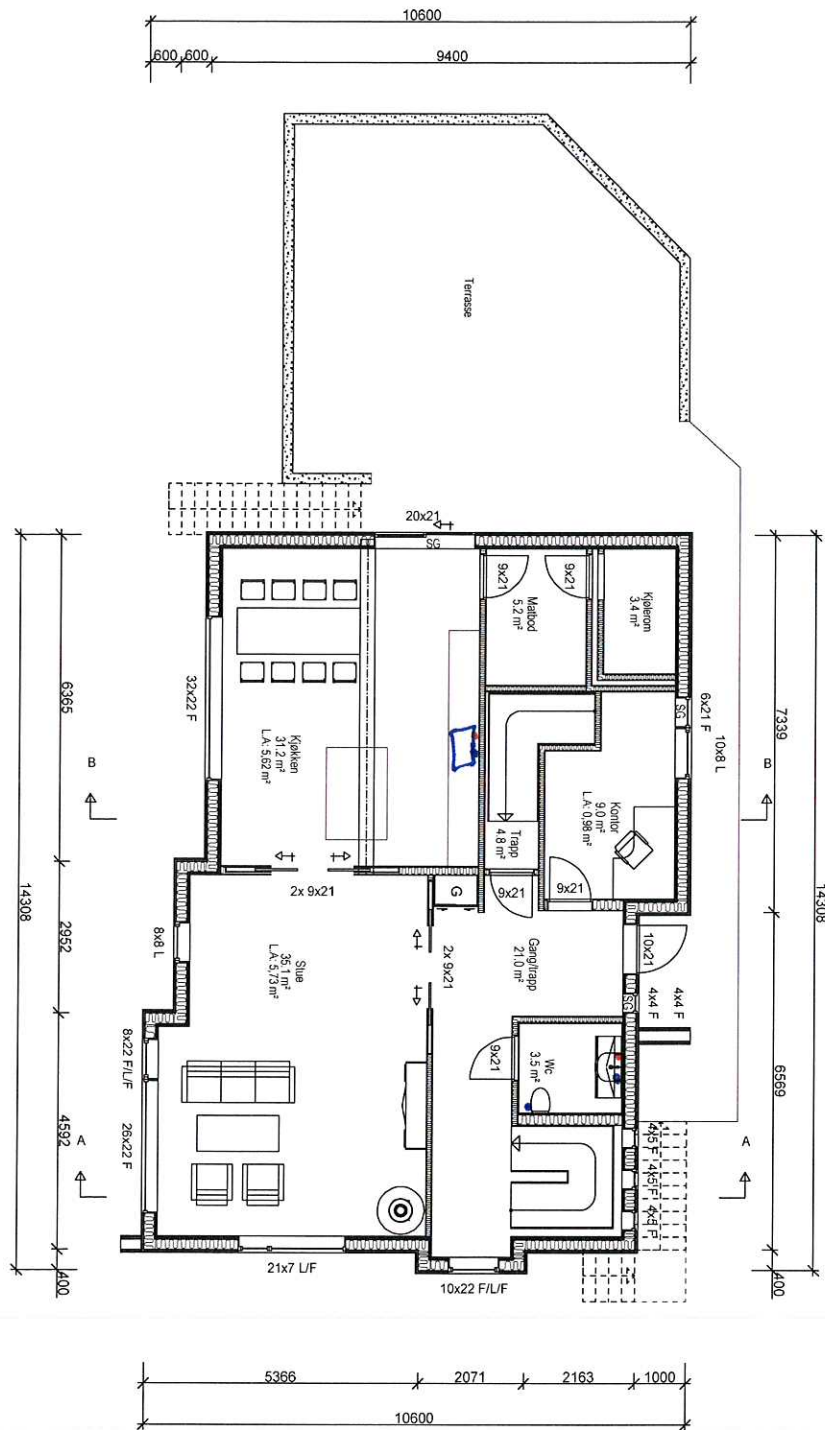


REV A - Terrenglinjer - 30.11.2017 - NJR

BYGGESØKNADSTEGNINGER

1. ETG

BYGGMANN [®]				
TILTAKSHVER: Baad Ivar Olstad	TILTAK: Enebolig	G. NR. B. NR. 185 298	MÅL: 1:100	PROSJEKT EG. AS.: 1033-17
LEVERANDØR: Seim Bygg AS Nesbrekka 28 5912 Seim	ANSVARLIG PROSJEKTERENDE: Dakark AS	ARKIFORMAT: A3	DATO: 24.11.2017	INT. PROSJEKT: Org. nr.: 976598407
TEGNINGENE MÅ IKKE KOPIERES ELLER BENYTTES VED UTFØRELSE AV ARBEIDER UTEN MEDVIRKNING FRA DAKARK AS TEGNINGENE ER IKKE GYLDIG UTEN KVALITETSSIKRINGSSYSTEMET TIL DAKARK AS			TEGNER: NJR	ARK: 503
			www.byggmann.no	

N6719030, Ø295780 +

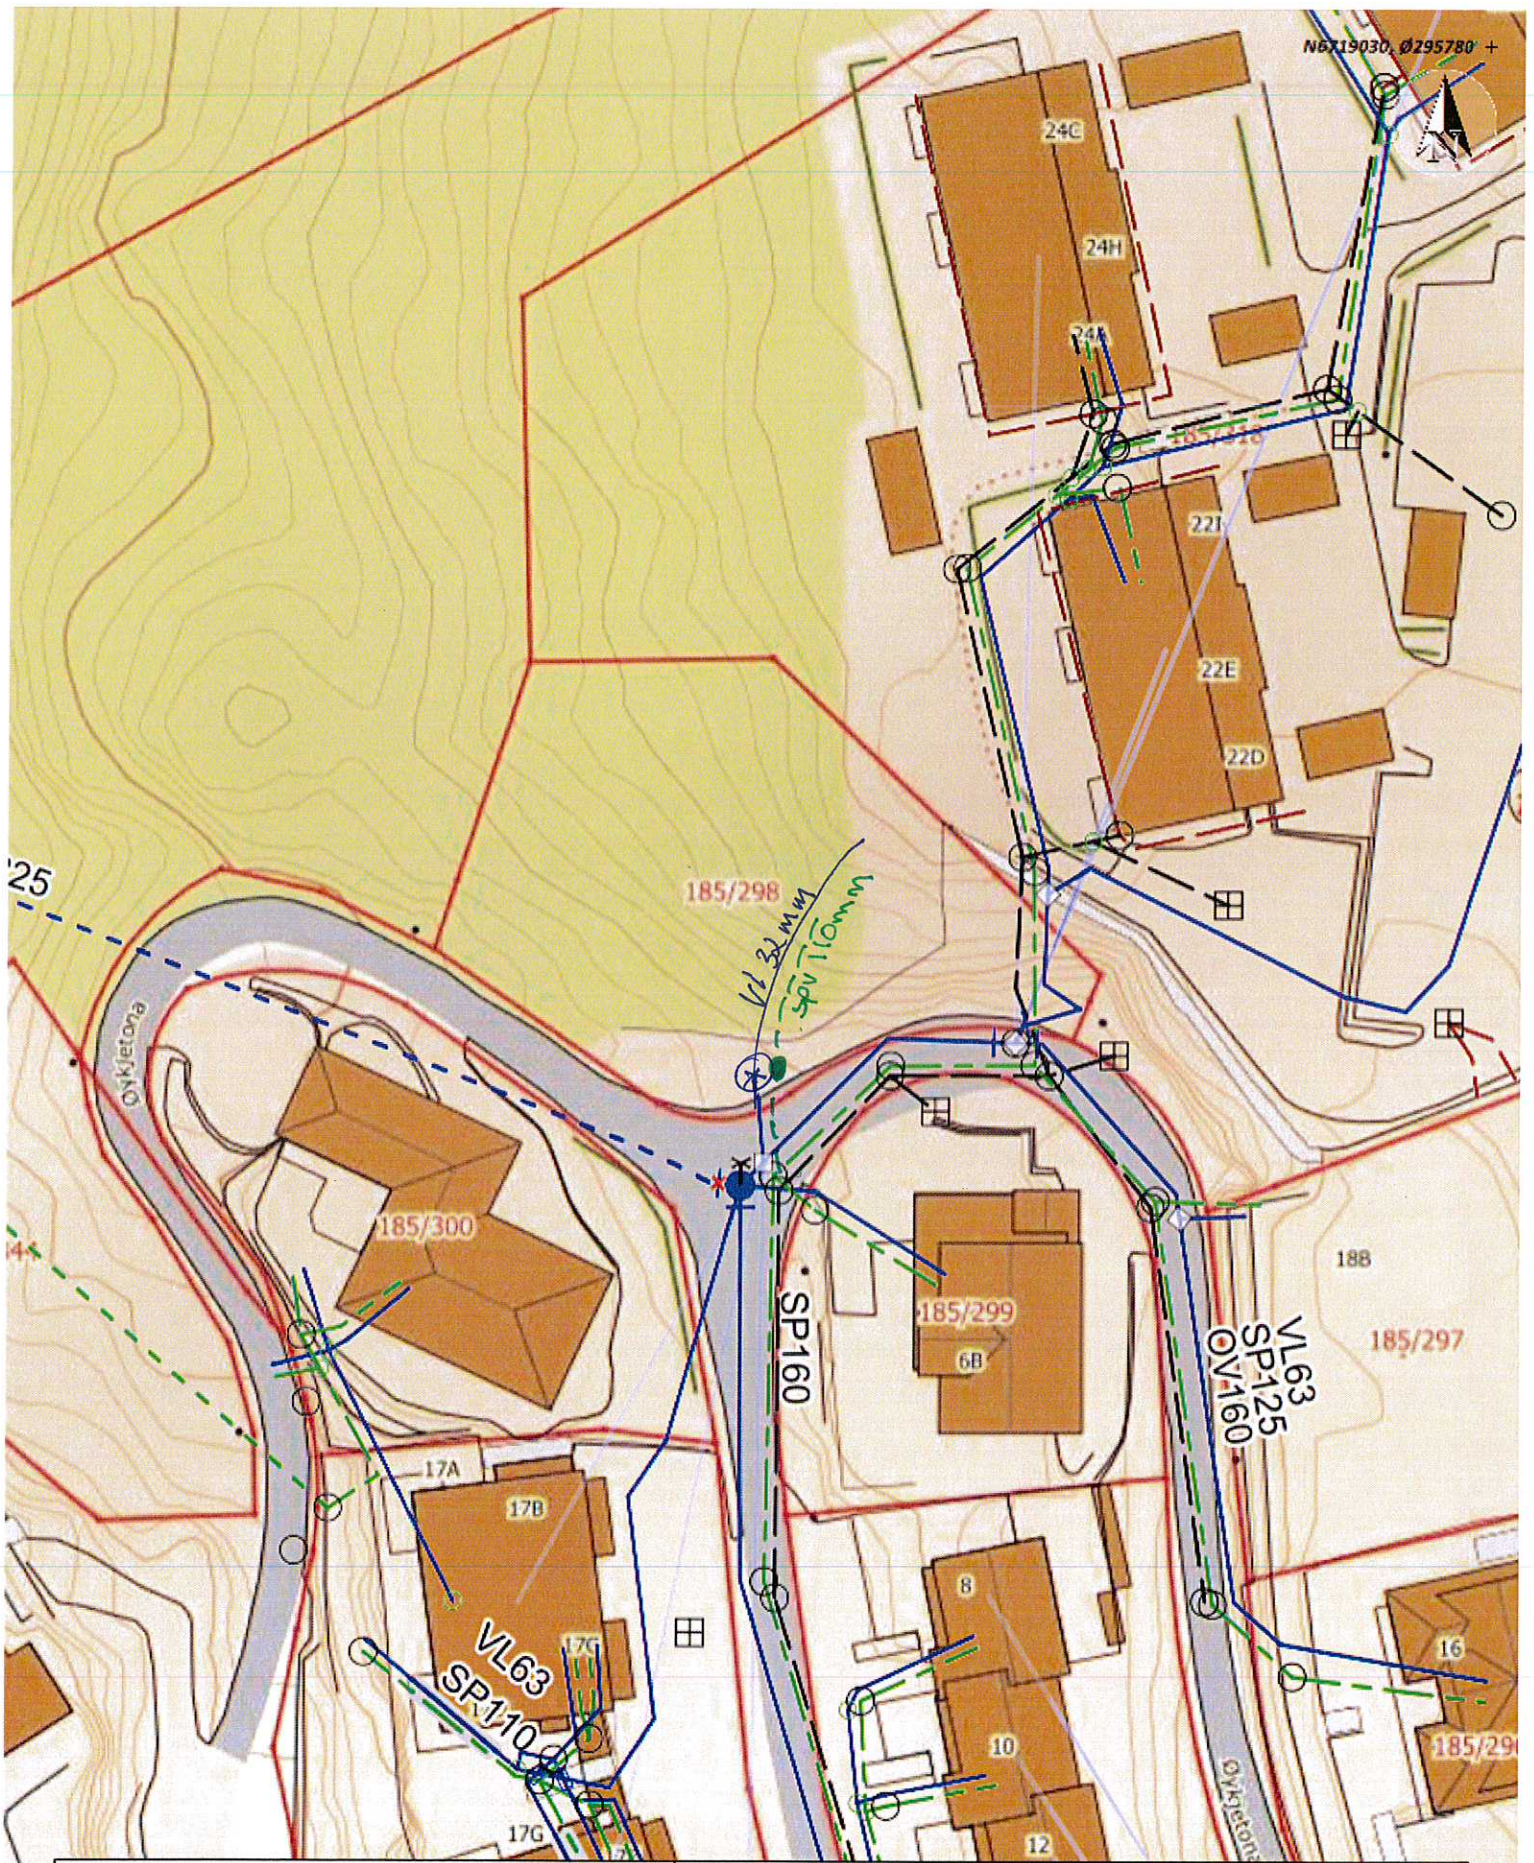

Situasjonskart - 185/298

- ⊗ = utv. stopetran
- = utv. stasjonspunkt

Nhdigi.no

Dato: 14-12-2017

Målestokk: 1:500



+ N6718887, Ø295680

Data fra Kartverket, Norge Digitalt og Nordhordland digitalt



Tegnforklaring

- Vegkant (og vegflåe)
- Garasje / terrasse
- Bolig
- Utsepphodsareal
- Kjøreveg
- Gangareal
- Støttemur
- Øvrig grønnsstruktur
- Annet fjellskjenner
- Andre bygninger
- Markering 4m-grense
- Omriss av planlagt bebyggelse
- Måle-avstandslinje
- Høydekurve
- Tegngrense
- Sikringsjerd
- Siltbevisning
- Fiskekilling i veikryss

Baad Ivar Ojstad		Selskap/egnet		Målestokk	
Seim Bygg AS		YK		1:500	
GDR 1562296		Godkjent			
Date: 30.11.2017					
Situasjonskart		Berøring:		Erstatning for:	
Dakark AS				903	
Format A4				Erstatet av:	
Hemmelig:				Pnr 1033-17	