


# Gjennoppbygging av deler av løe gnr/ bnr 68/2

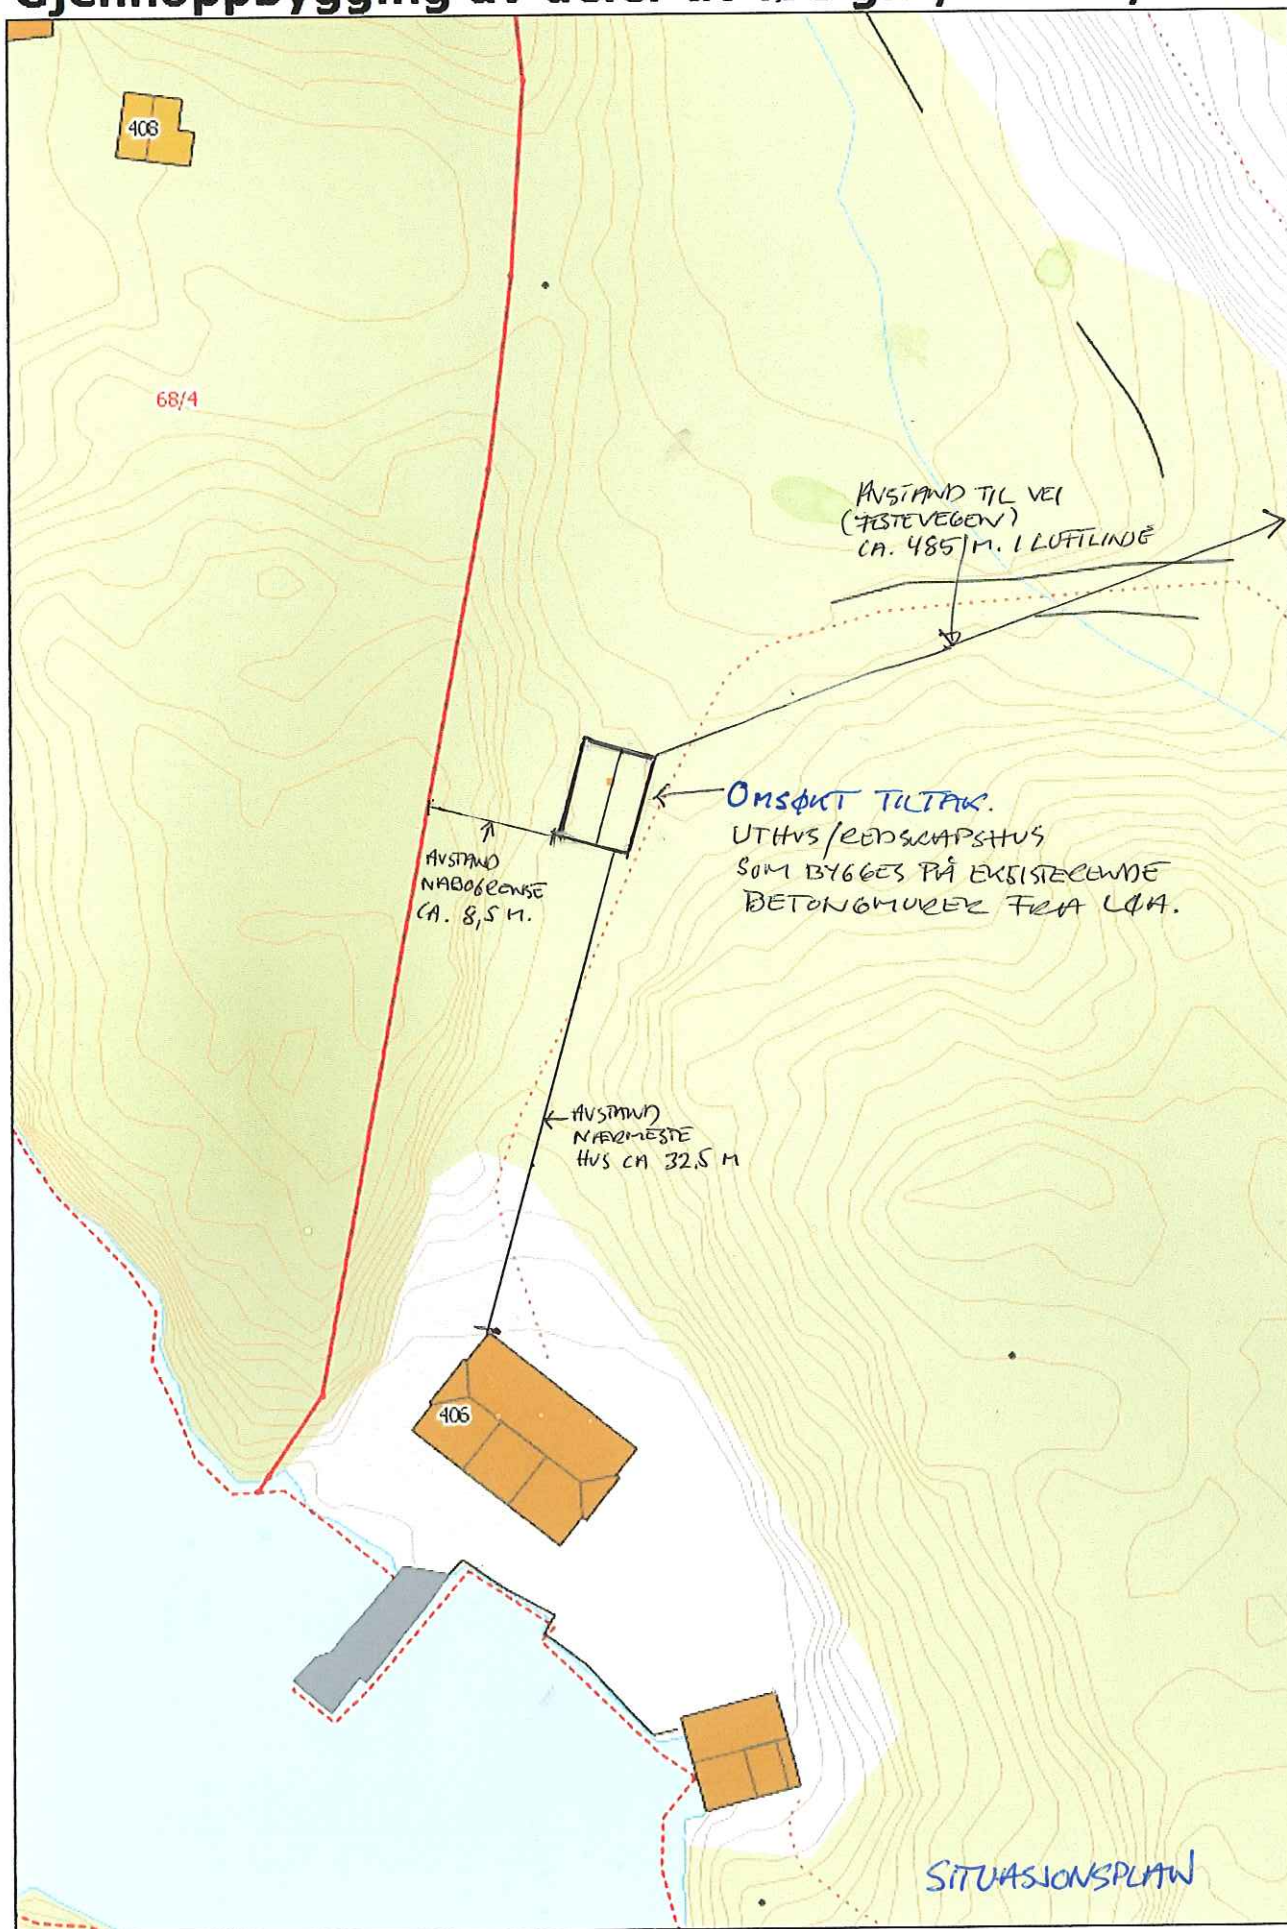

Målestokk: 1:500