



Prosjekt	Gnr/Bnr:	Tiltakshaver:	<b>EN TIL EN</b> <b>ARKIT</b> <b>EKTER</b>
Enebolig Litlevågsbrotet 32,Lindås	214/38	Siv Tverberg, Niklas Krake	
Fase	Tegner:	Kontr: Dato:	
Endringsmelding	MJ	AB 22.12.2017	
Tegning	Prosjekt nr:	Tegningsnr:	Målestokk:
Plan U.etasje	1423	E-01	1:100

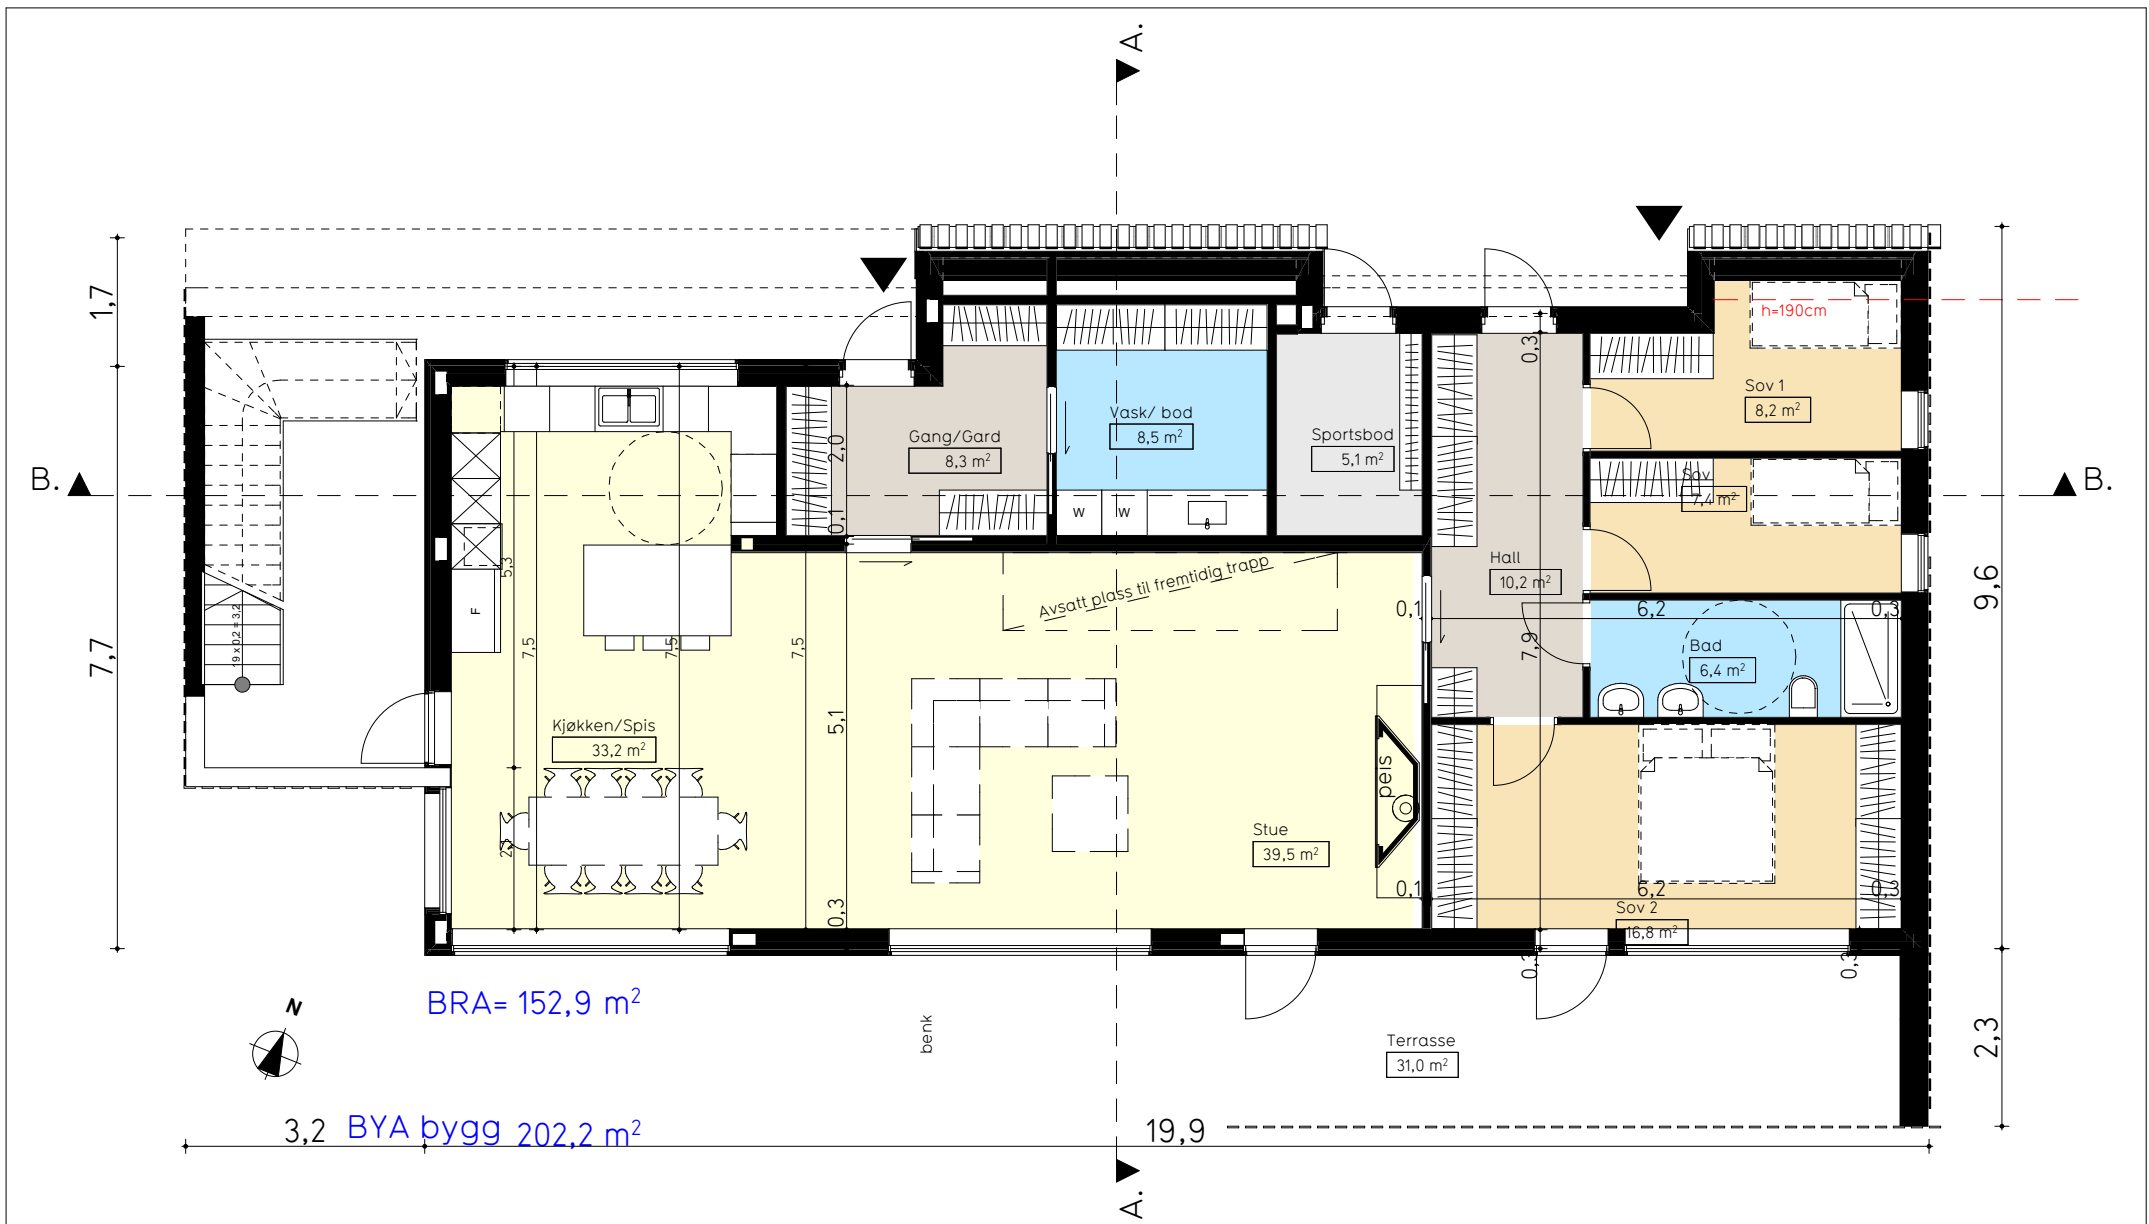


Prosjekt	Gnr/Bnr:	Tiltakshaver:	<b>EN TIL EN</b> <b>ARKIT</b> <b>EKTER</b>
Enebolig Litlevågsbrotet 32,Lindås	214/38	Siv Tverberg, Niklas Krake	
Fase	Tegner:	Kontr: Dato:	
Endringsmelding	MJ	AB 22.12.2017	
Tegning	Prosjekt nr:	Tegningsnr:	Målestokk:
Plan 1.etasje	1423	E-02	1:100

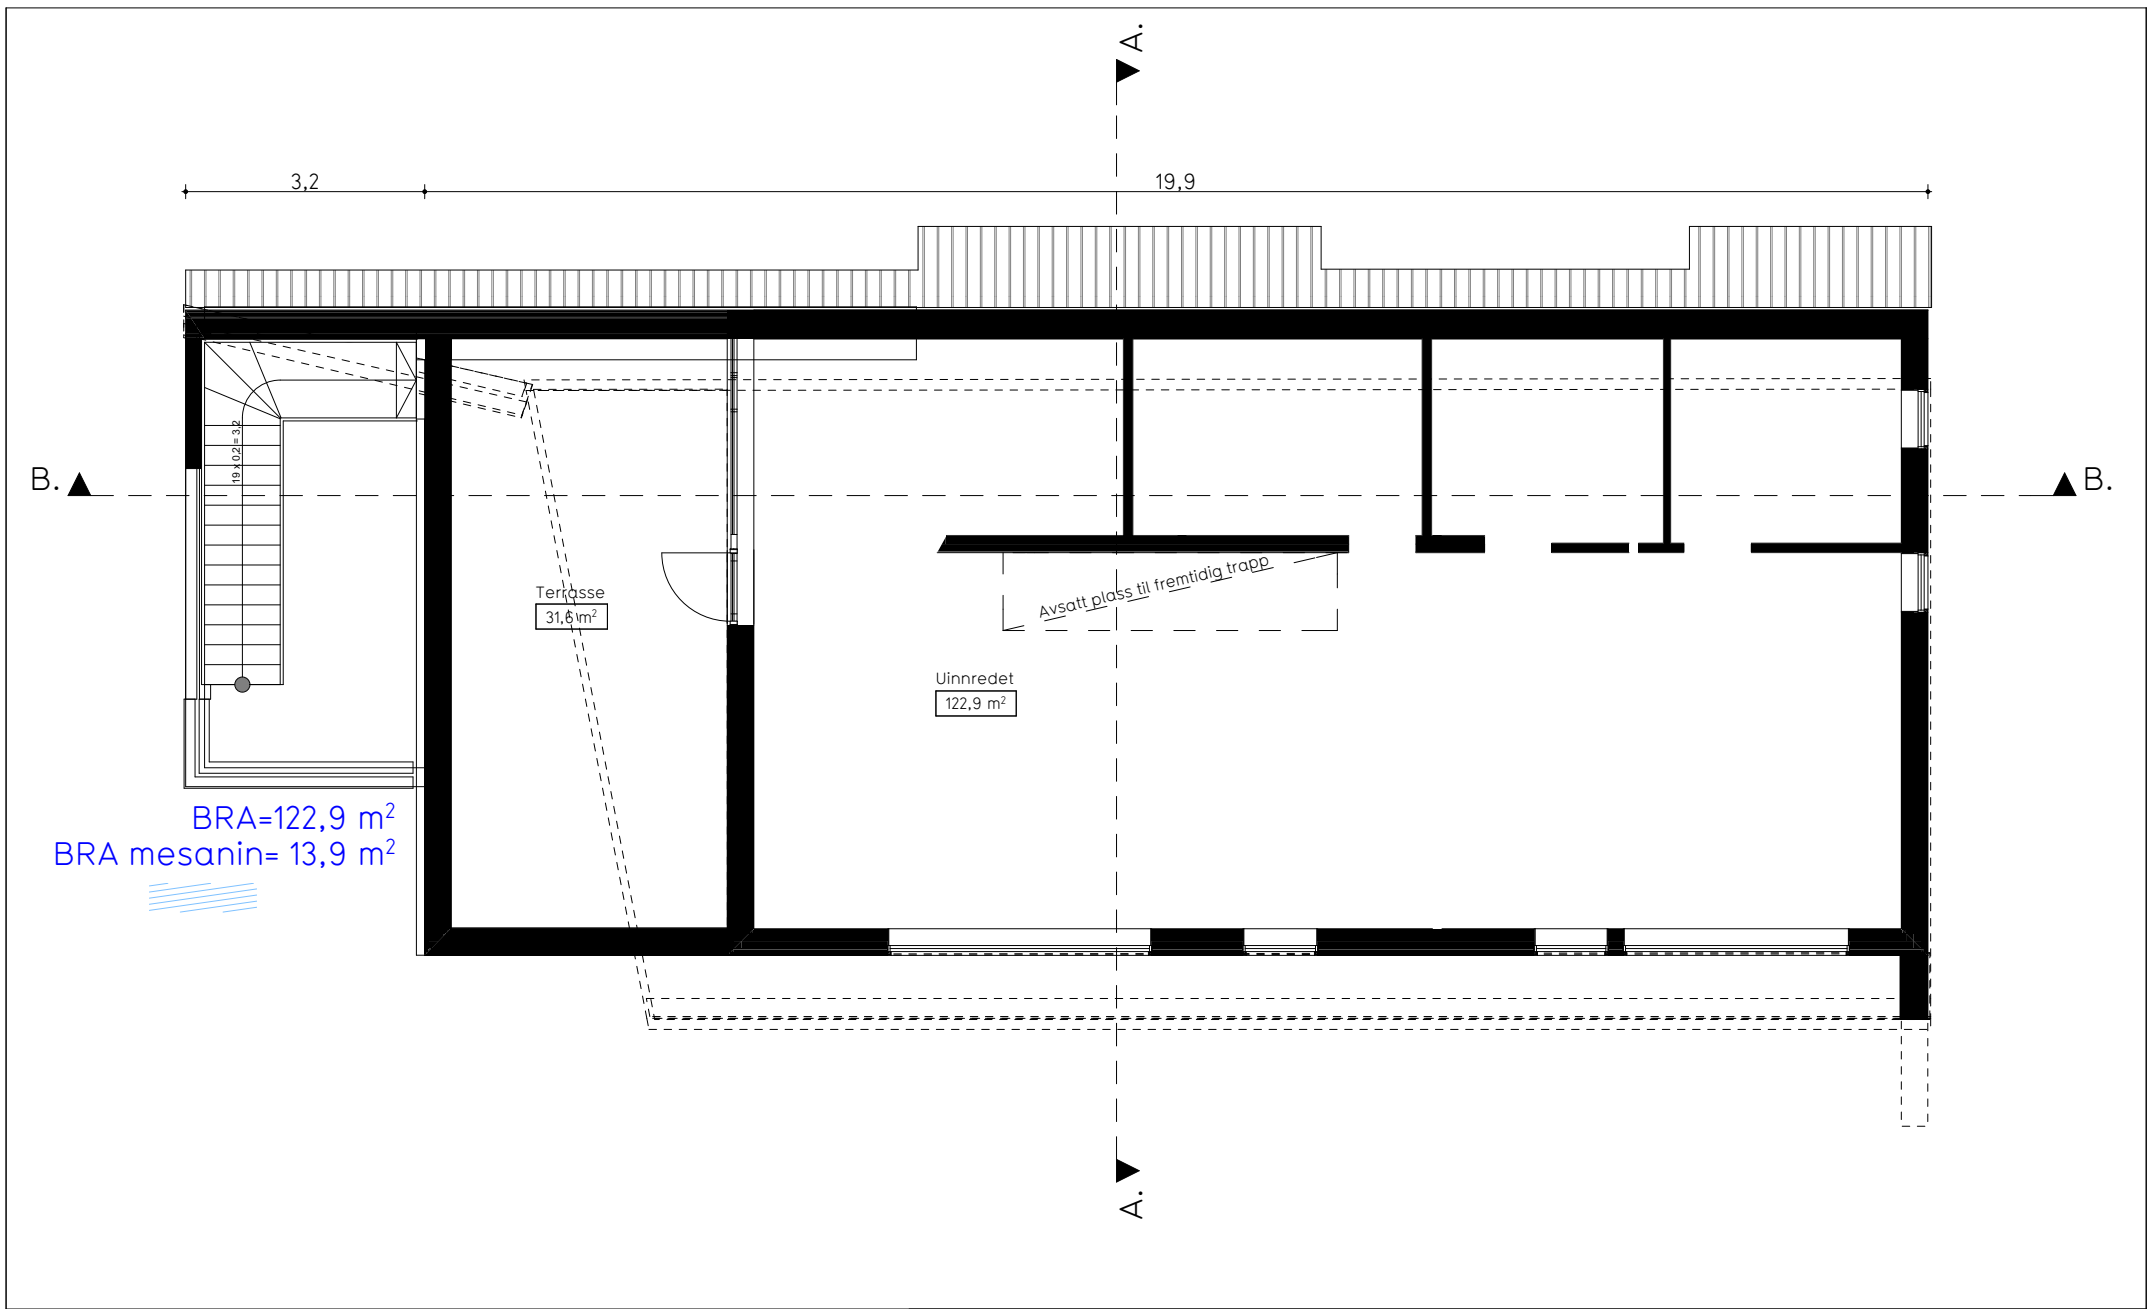


BRA=122,9 m<sup>2</sup>  
 BRA mesanin= 13,9 m<sup>2</sup>


Prosjekt	Gnr/Bnr:	Tiltakshaver:	<b>EN TIL EN</b> <b>ARKIT</b> <b>EKTER</b>
Enebolig Litlevågsbrotet 32,Lindås	214/38	Siv Tverberg, Niklas Krake	
Fase	Tegner:	Kontr:	
Endringsmelding	MJ	AB	
Tegning	Prosjekt nr:	Tegningsnr:	
Plan 2. etasje	1423	E-03	Dato: 22.12.2017 Målestokk: 1:100

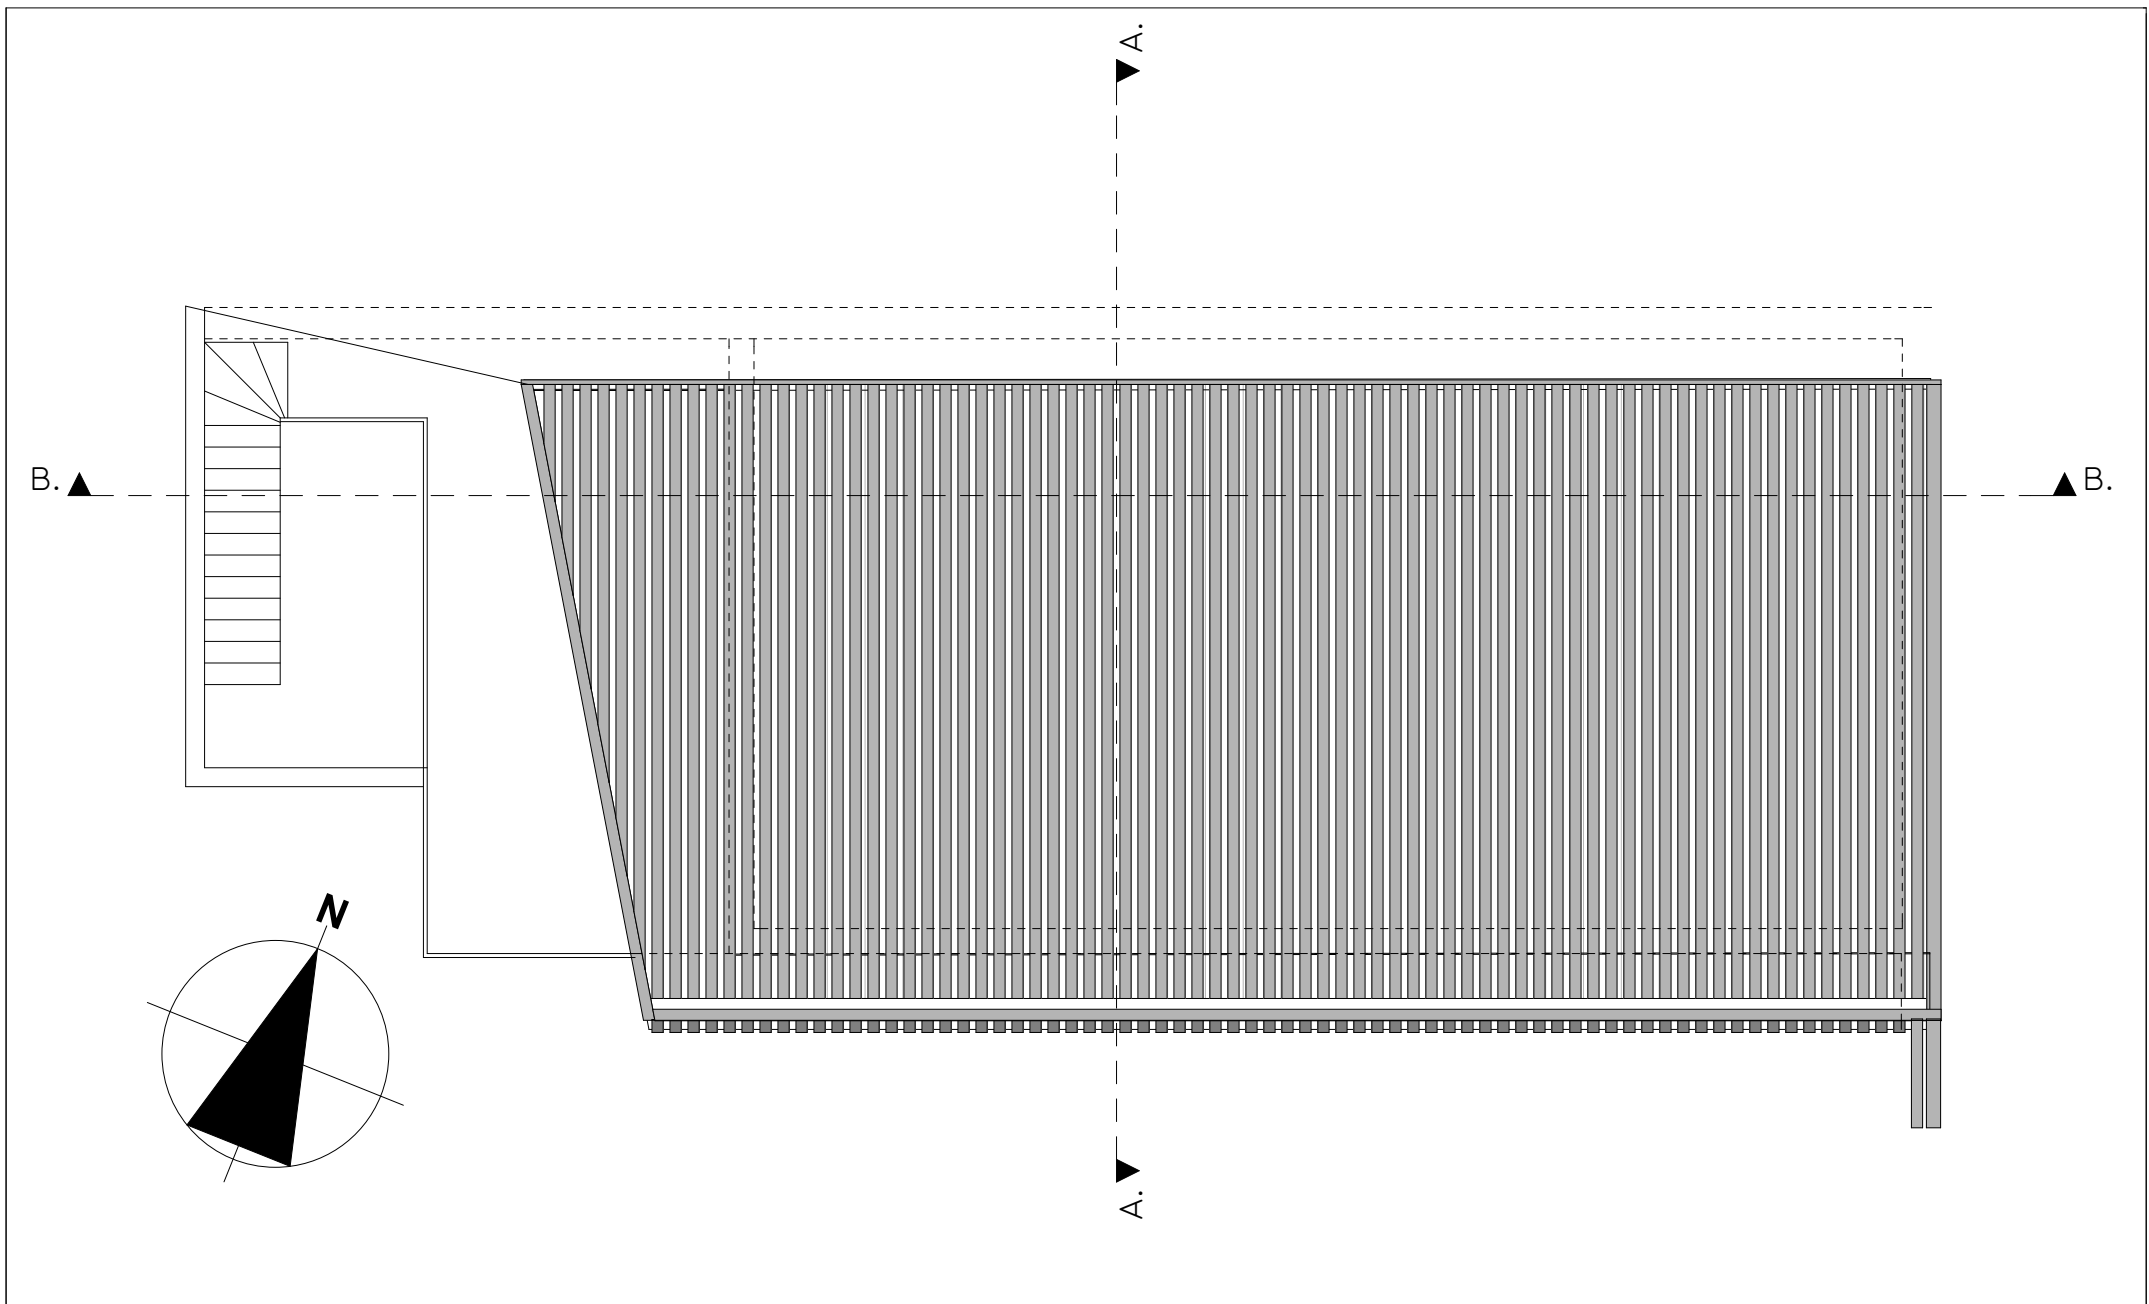

Prosjekt	Gnr/Bnr:	Tiltakshaver:	<b>EN TIL EN</b> <b>ARKIT</b> <b>EKTER</b>
Enebolig Litlevågsbrotet 32,Lindås	214/38	Siv Tverberg, Niklas Krake	
Fase	Tegner:	Kontr: Dato:	
Endringsmelding	MJ	AB 22.12.2017	
Tegning	Prosjekt nr:	Tegningsnr:	Målestokk:
Plan tak	1423	E-04	1:100

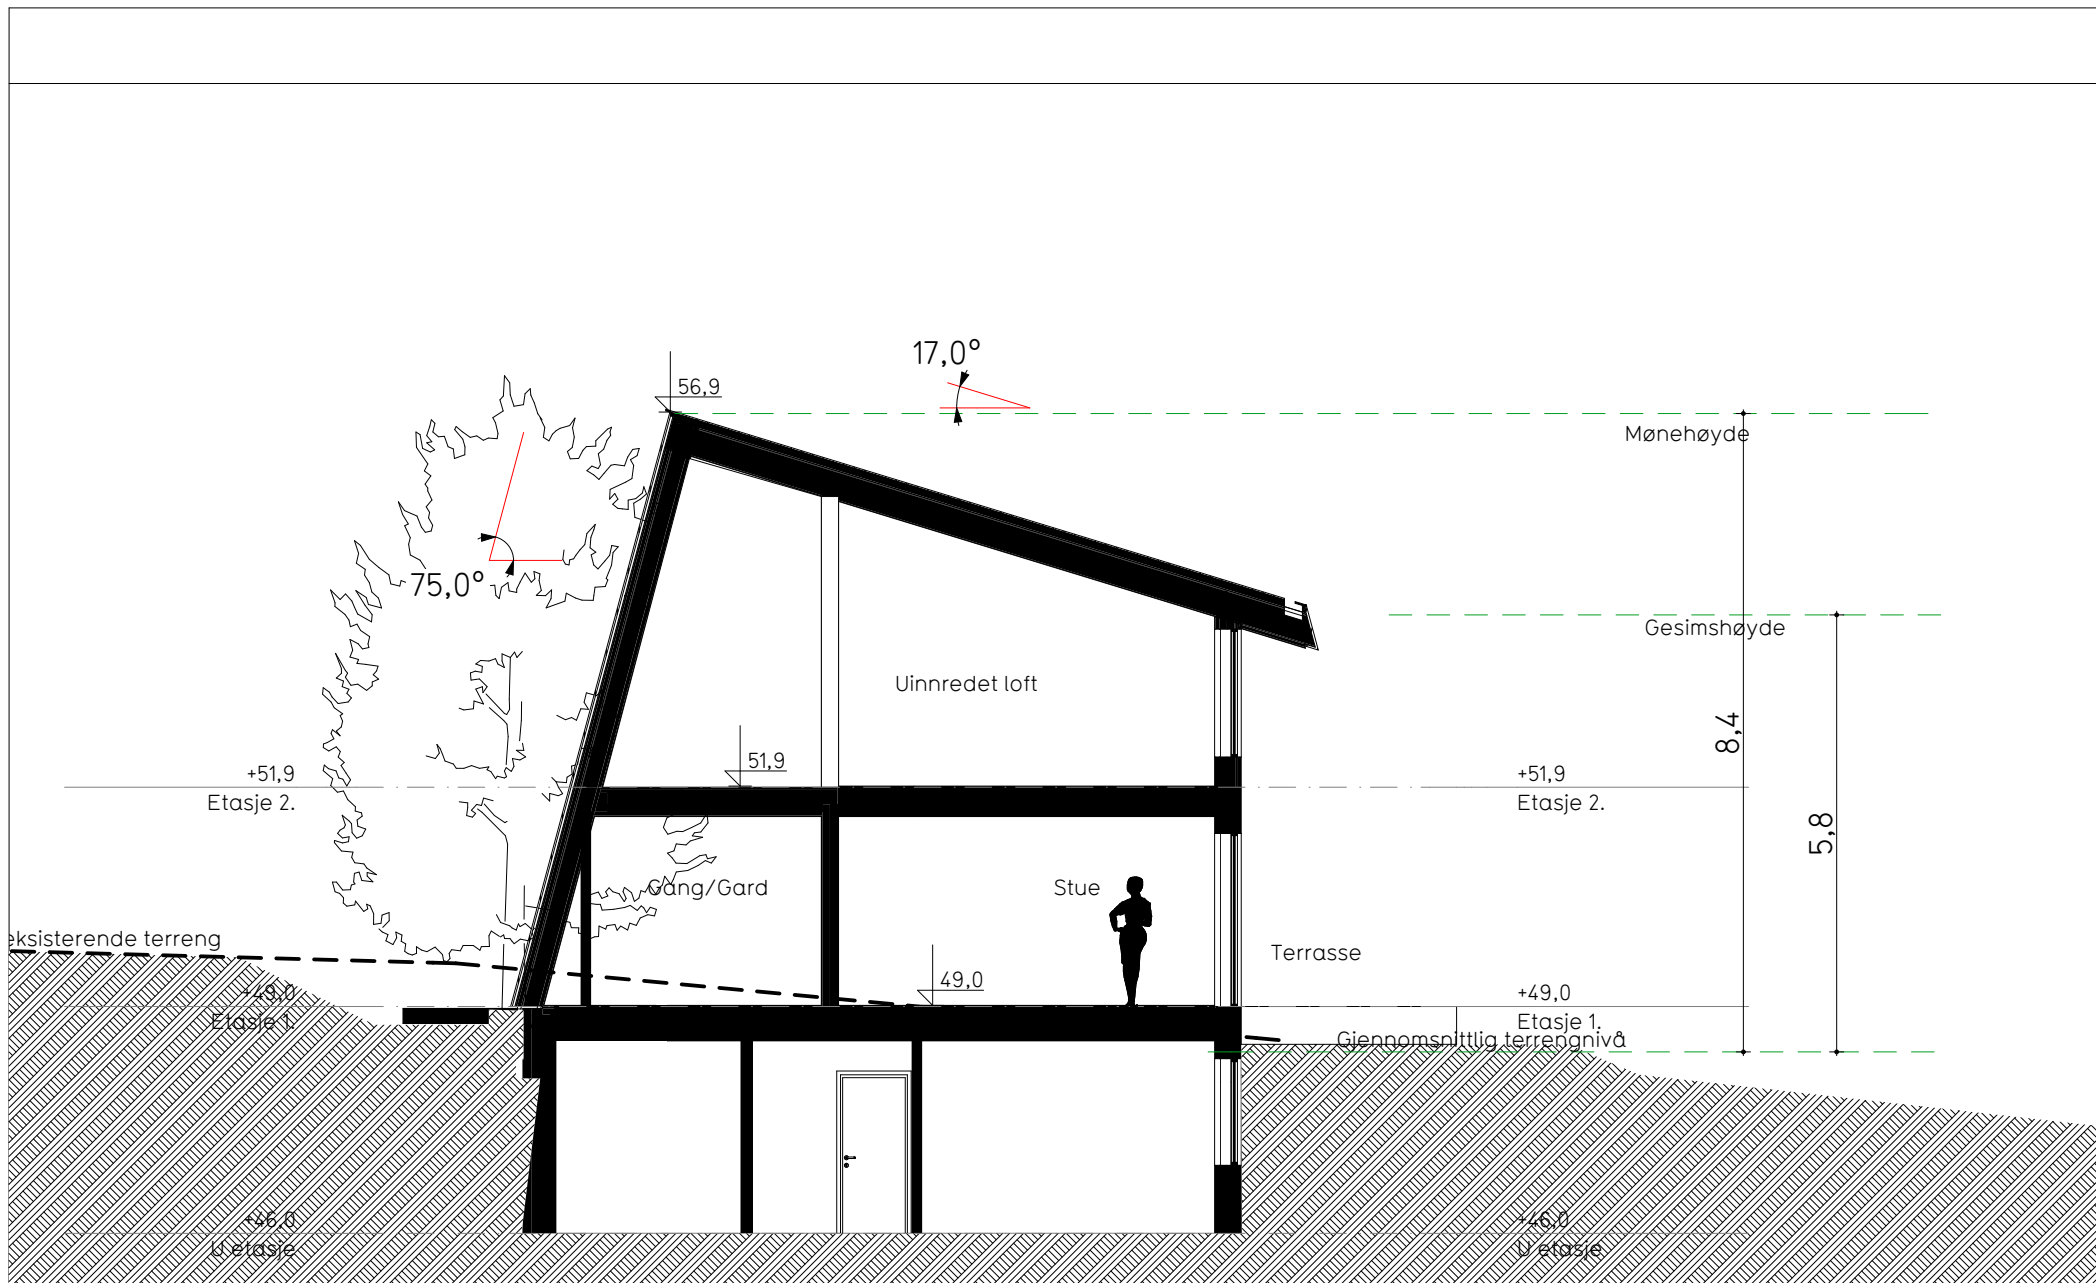


Prosjekt	Gnr/Bnr:	Tiltakshaver:	<b>EN TIL EN</b> <b>ARKIT</b> <b>EKTER</b>
Enebolig Litlevågsbrotet 32, Lindås	214/38	Siv Tverberg, Niklas Krake	
Fase	Tegner:	Kontr:	
Endringsmelding	MJ	AB	
Tegning	Prosjekt nr:	Tegningsnr:	Dato:
Tverrsnitt A	1423	E-05	22.12.2017
			Målestokk:
			1:100

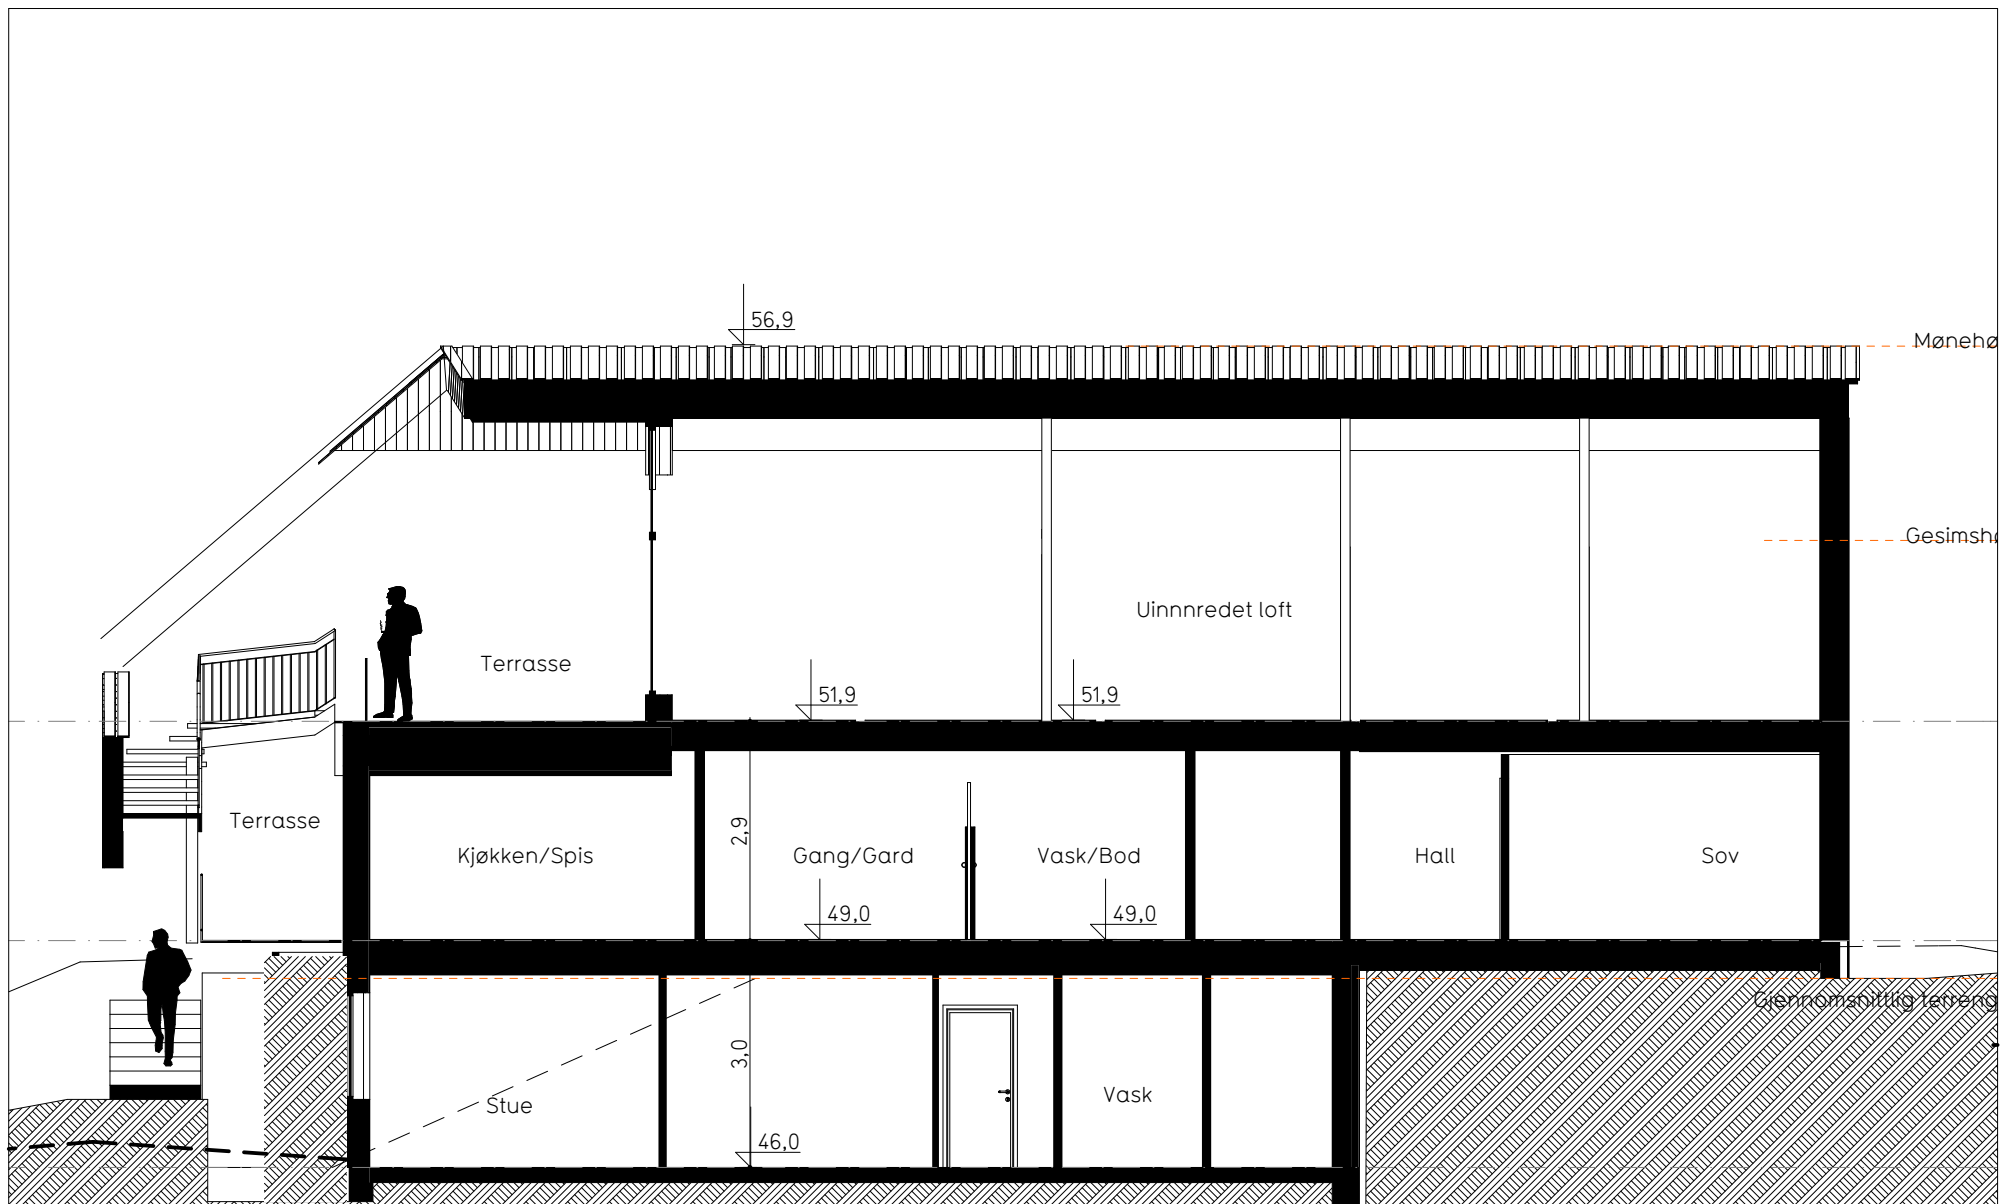

Prosjekt	Gnr/Bnr:	Tiltakshaver:	<b>EN TIL EN</b> <b>ARKIT</b> <b>EKTER</b>	
Enebolig Litlevågsbrotet 32, Lindås	214/38	Siv Tverberg, Niklas Krake		
Fase	Tegner:	Kontr:		Dato:
Endringsmelding	MJ	AB		22.12.2017
Tegning	Prosjekt nr:	Tegningsnr:		Målestokk:
Lengdesnitt B	1423	E-06	1:100	




Fasade Sør

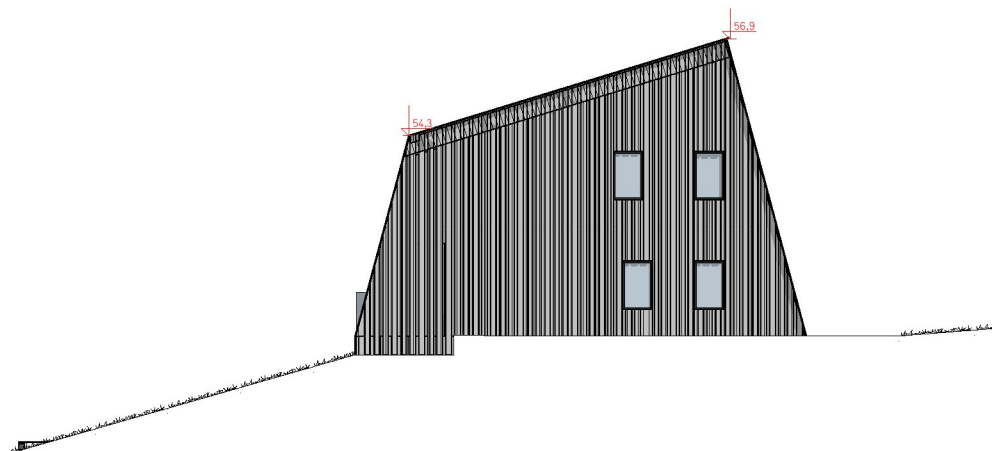


Fasade Øst

Prosjekt	Gnr/Bnr:	Tiltakshaver:	
Enebolig Litlevågsbrotet 32,Lindås	214/38	Siv Tverberg, Niklas Krake	
Fase	Tegner:	Kontr:	Dato:
Endringsmelding	MJ	AB	22.12.2017
Tegning	Prosjekt nr:	Tegningsnr:	Målestokk:
Fasade Sør og øst	1423	E-07	1:200

EN TIL EN  
ARKIT  
EKTER

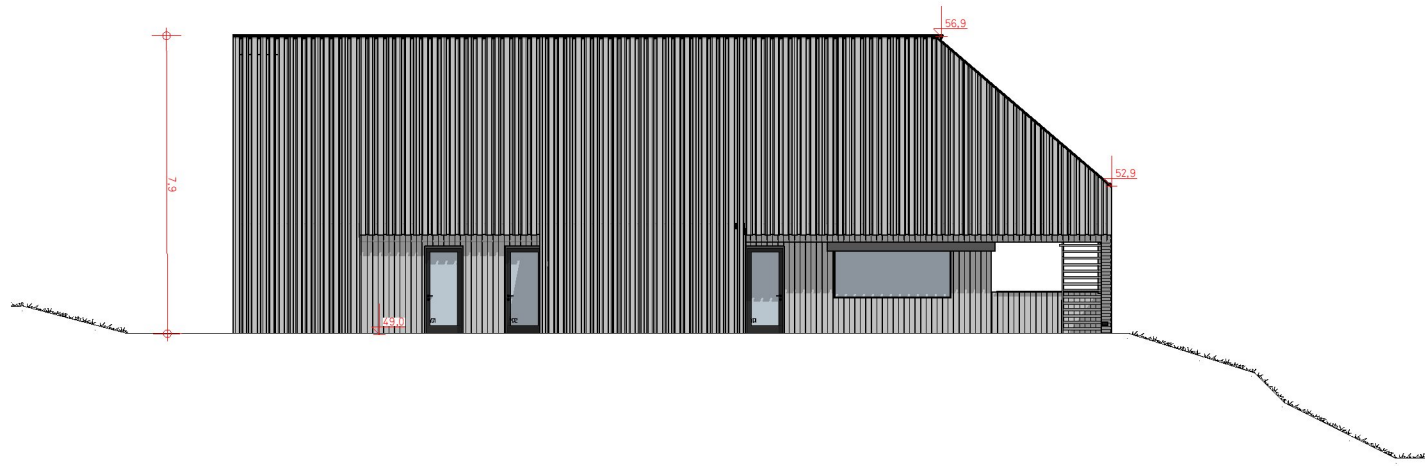

Fasade Nord

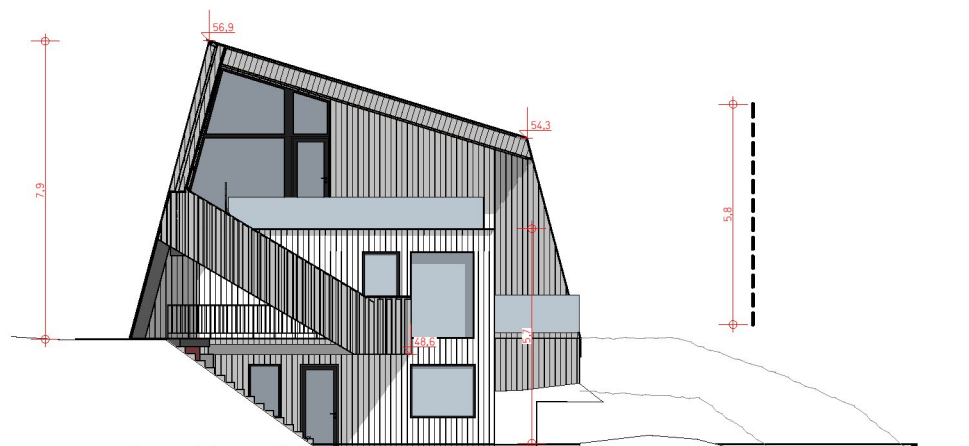

Fasade Vest

Prosjekt	Gnr/Bnr:	Tiltakshaver:	
Enebolig Litlevågsbrotet 32,Lindås	214/38	Siv Tverberg, Niklas Krake	
Fase	Tegner:	Kontr:	Dato:
Endringsmelding	MJ	AB	22.12.2017
Tegning	Prosjekt nr:	Tegningsnr:	Målestokk:
Fasade Nord og Vest	1423	E-08	1:200

**EN TIL**  
**ARKIT**  
**EKTER**





f1




f2

Prosjekt	Gnr/Bnr:	Tiltakshaver:	
Enebolig Litlevågsbrotet 32, Lindås	214/38	Siv Tverberg, Niklas Krake	
Fase	Tegner:	Kontr:	Dato:
Endringsmelding	MJ	AB	22.12.2017
Tegning	Prosjekt nr:	Tegningsnr:	Målestokk:
Fotomontasjer fra fjorden	1423	E-09	

EN TIL EN  
ARKIT  
EKTER



m1

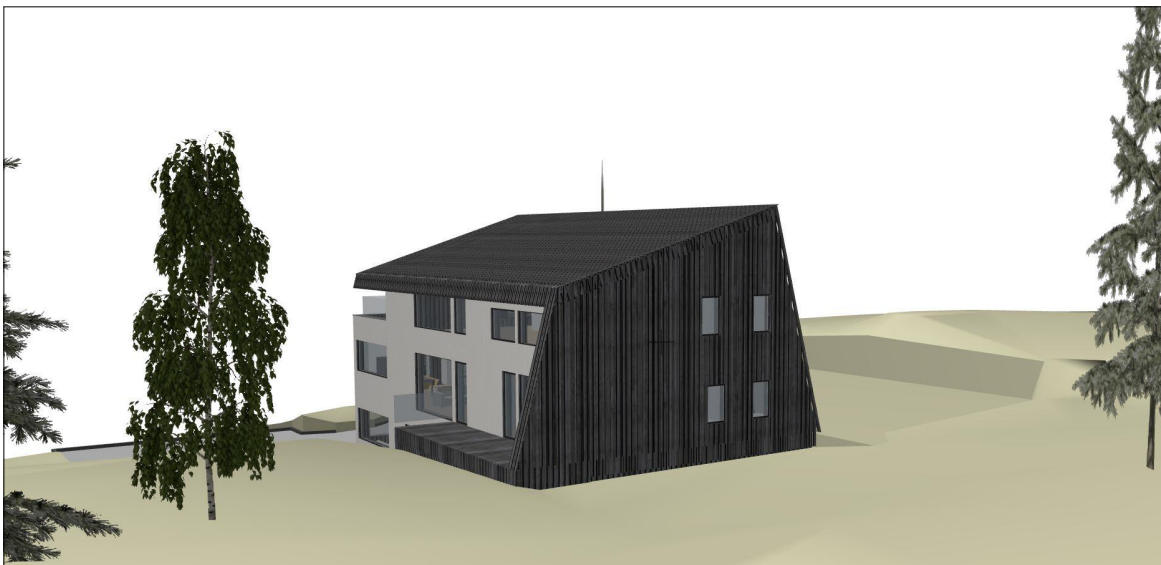

m2



m3

Prosjekt	Gnr/Bnr:	Tiltakshaver:	EN TIL EN ARKIT EKTER
Enebolig Litlevågsbrotet 32, Lindås	214/38	Siv Tverberg, Niklas Krake	
Fase	Tegner:	Kontr: Dato:	
Endringsmelding	MJ	AB 22.12.2017	
Tegning	Prosjekt nr:	Tegningsnr: Målestokk:	
Perspektiver	1423	E-10	