

KNARVIK PARKEN

SEKSJON 37


TILLEGGSEKSJONER 15-18, 24-28, 33-36

PLAN KJELLER



Side row 6

SIDE - AV -

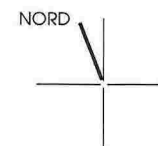

KVASNESSVEGEN 57


GNR.	188
BNR.	757
DATO:	30.11.17
BYGGEÅR:	2018
MÅLESTOKK	1:300

KNARVIK PARKEN

SEKSJONER 1-9


TILLEGGSSSEKSJONER 1-10, 19

PLAN 1. ETG.

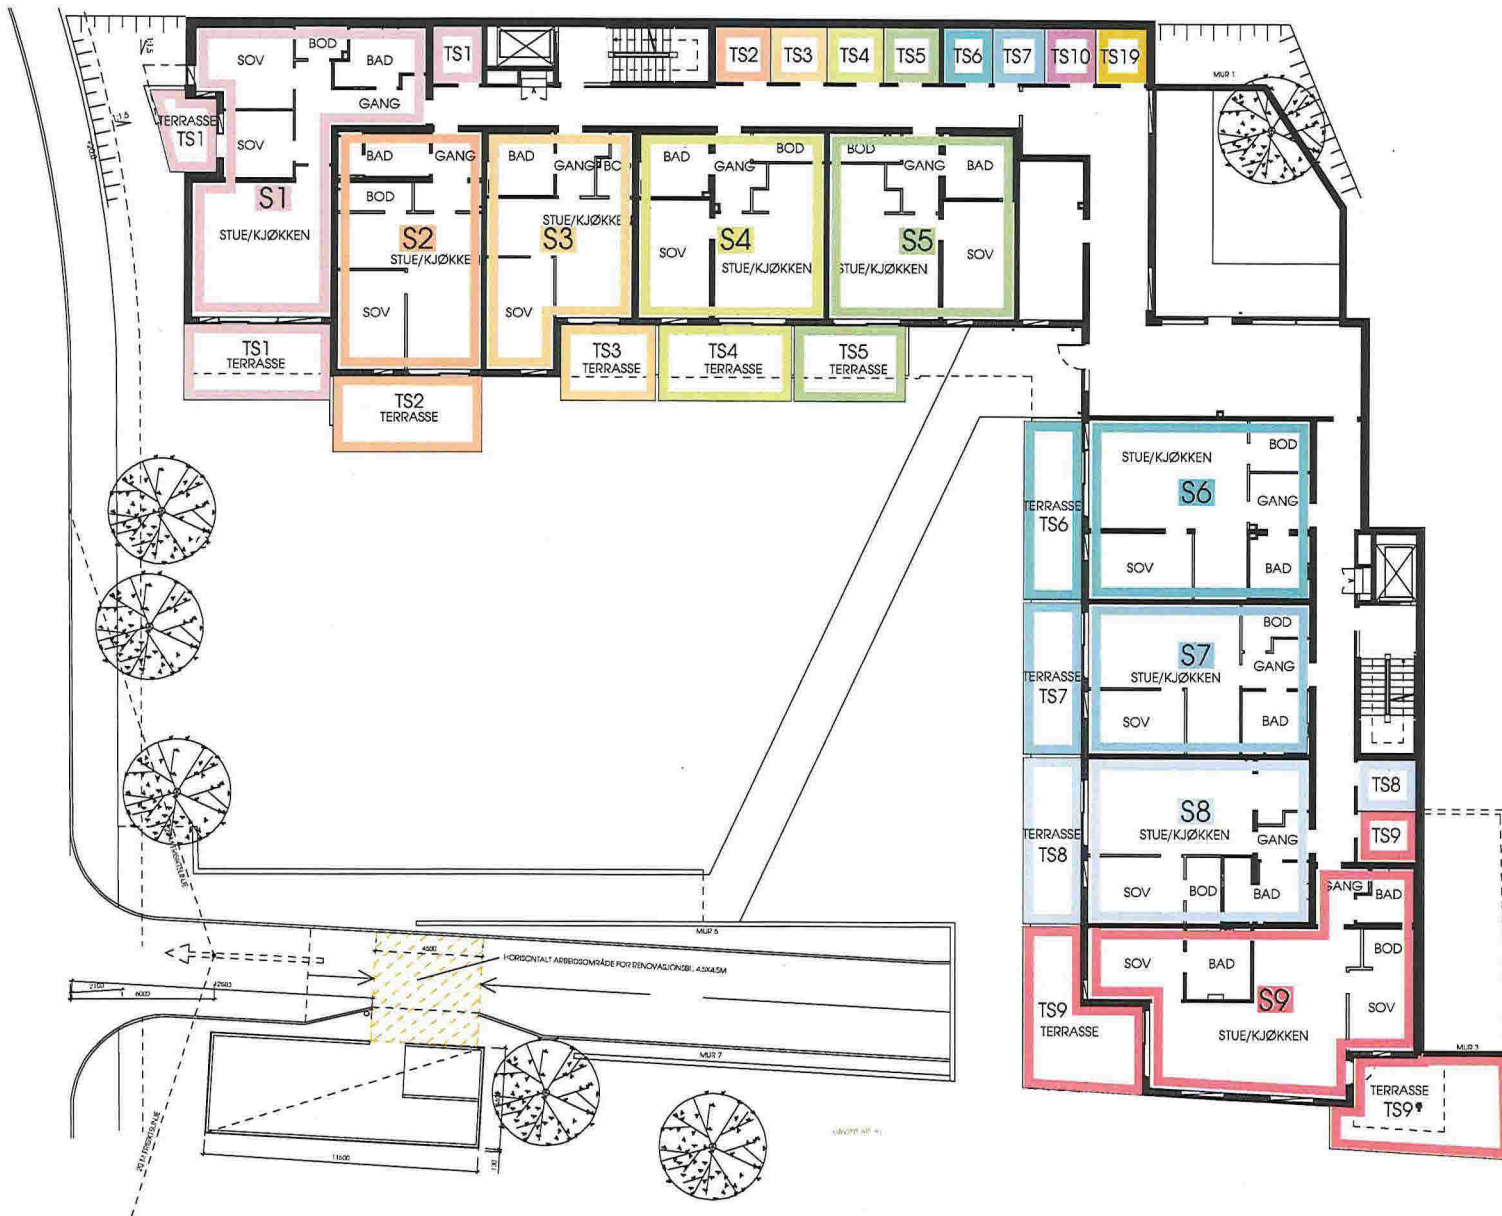

Side Bar 6

SIDE - AV -

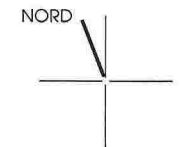


KVASNESSVEGEN 57

GNR.	188
BNR.	757
DATO:	30.11.17
BYGGEÅR:	2018
MÅLESTOKK	1:300

KNARVIK PARKEN

SEKSJONER 10-18
TILLEGGSSEKSJONER 11-12

PLAN 2. ETG.

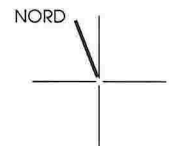

KVASNESSVEGEN 57

GNR.	188
BNR.	757
DATO:	30.11.17
BYGGEÅR:	2018
MÅLESTOKK	1:300

SIDE - AV -

Side 4 av 6


KNARVIK PARKEN

SEKSJONER 19-27
TILLEGGSSSEKSJONER 20-23

PLAN 3. ETG.



Side 5 av 6

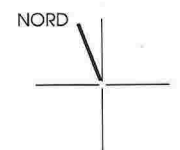

KVASNESSVEGEN 57


GNR.	188
BNR.	757
DATO:	30.11.17
BYGGEÅR:	2018
MÅLESTOKK	1:300

SIDE - AV -

KNARVIK PARKEN

SEKSJONER 28-36
TILLEGGSSSEKSJONER 29-32

PLAN 4. ETG.

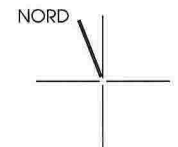

KVASNESSVEGEN 57

GNR. 188
BNR. 757
DATO: 30.11.17
BYGGEÅR: 2018
MÅLESTOKK 1:300

SIDE - AV -

Side bar 6