





SKALA 1:100

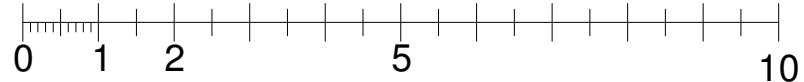

METER

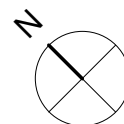

ENEBOLIG

Gnr 137, Bnr 578, Alversund  
Lindås kommune  
P.nr 1607

Arkitekt Mette Kyed Thorson

1.etg

FORSLAG TIL TILBYGG  
Cecilie Færnes Johannesen og Thomas W. Johannesen  
Brørakastet 60, 5911 Alversund

Sivilarkitekt MNAL Medlem av Arkitektbedriftene Org.nr 987 788 682  
Kvalen 16, N-5955 Lindås Tlf +47 901 48 834 mktho@online.no

Mål 1 : 100 / A3

Tegn.nr A301

Rev B

Dato 19.4.2017