

Vedlegg C -	Side - av
----------------	-------------



Kvittering for nabovarsel sendes kommunen sammen med søknaden

Nabovarsel kan enten sendes som rekommandert sending, overleveres personlig mot kvittering eller sendes på e-post mot kvittering. Med kvittering for mottatt e-post menes en e-post fra nabo/gjenboer som bekrefter å ha mottatt nabovarslet. Ved personlig overlevering vil signatur gjelde som bekreftelse på at varslet er mottatt. Det kan også signeres på at man gir samtykke til tiltaket.

Tiltaket gjelder							
Eiendom/ byggested	Gnr.	Bnr.	Festenr.	Seksjonsnr.	Bygningsnr.	Bolignr.	Kommune
	Adresse				Postnr.	Poststed	
	188	318					LINDÅS
					5914	ISDALSTED	

Følgende naboer har mottatt eller fått rek. sending av vedlagte nabovarsel med tilhørende vedlegg:

Nabo-/gjenboereiendom				Eier/fester av nabo-/gjenboereiendom			
Gnr.	Bnr.	Festenr.	Seksjonsnr.	Eiers/festers navn		Dato sendt e-post	
188	371			LANDSKILLETTS Eieselskap			
Adresse				Adresse		Kvittering vedlegges	
				PB145			
Postnr.		Poststed		Postnr.		Poststedets reg.nr.	
				5903		ISDALSTED	
Personlig kvittering for	Dato	Sign.		Personlig kvittering for	Dato	Denne del klistres på kvittering	
<input type="checkbox"/> mottatt varsel				<input type="checkbox"/> samtykke til tiltaket		RA 0318 9668 4NO	

Nabo-/gjenboereiendom				Eier/fester av nabo-/gjenboereiendom			
Gnr.	Bnr.	Festenr.	Seksjonsnr.	Eiers/festers navn		Dato sendt e-post	
188	116			LINDÅS kommune			
Adresse				Adresse		Kvittering vedlegges	
				KVERNVIK myrve 20			
Postnr.		Poststed		Postnr.		Poststedets reg.nr.	
				5914		ISDALSTED	
Personlig kvittering for	Dato	Sign.		Personlig kvittering for	Dato	Denne del klistres på kvittering	
<input type="checkbox"/> mottatt varsel				<input type="checkbox"/> samtykke til tiltaket		RA 0318 9666 7NO	

Nabo-/gjenboereiendom				Eier/fester av nabo-/gjenboereiendom			
Gnr.	Bnr.	Festenr.	Seksjonsnr.	Eiers/festers navn		Dato sendt e-post	
188	408			LINDÅS kommune			
Adresse				Adresse		Kvittering vedlegges	
				KVERNVIK myrve 20			
Postnr.		Poststed		Postnr.		Poststedets reg.nr.	
				5914		ISDALSTED	
Personlig kvittering for	Dato	Sign.		Personlig kvittering for	Dato	Denne del klistres på kvittering	
<input type="checkbox"/> mottatt varsel				<input type="checkbox"/> samtykke til tiltaket		RA 0318 9667 5NO	

Nabo-/gjenboereiendom				Eier/fester av nabo-/gjenboereiendom			
Gnr.	Bnr.	Festenr.	Seksjonsnr.	Eiers/festers navn		Dato sendt e-post	
188	741			STATENS LETTELSEN REGION Vest			
Adresse				Adresse		Kvittering vedlegges	
				ASKEDALEN 4			
Postnr.		Poststed		Postnr.		Poststedets reg.nr.	
				6807		LEIKAMEN	
Personlig kvittering for	Dato	Sign.		Personlig kvittering for	Dato	Denne del klistres på kvittering	
<input type="checkbox"/> mottatt varsel				<input type="checkbox"/> samtykke til tiltaket		RA 0318 9669 8NO	

Nabo-/gjenboereiendom				Eier/fester av nabo-/gjenboereiendom			
Gnr.	Bnr.	Festenr.	Seksjonsnr.	Eiers/festers navn		Dato sendt e-post	
188	401			VATNØY EIENDOM			
Adresse				Adresse		Kvittering vedlegges	
Postnr.		Poststed		Postnr.		Poststedets reg.nr.	
				5914		ISDALSTED	
Personlig kvittering for	Dato	Sign.		Personlig kvittering for	Dato	Sign.	
<input checked="" type="checkbox"/> mottatt varsel	8/12-17	Cæor Vatnøy		<input checked="" type="checkbox"/> samtykke til tiltaket	8/12-17	Cæor Vatnøy	

Det er per dags dato innlevert rekommandert sending til ovennevnte adressater.

Samlet antall sendinger: _____ Sign.





Knarvik Post i Butikk
Høy Knarvik
Postboks 216
5903 Isdalstø
Org.nr. 979679971 MVA

Ant.	Varetekst.	Beløp MVA
1	Rek Snå Innland (LINDAS KOMMUNE) (KVERNHUSHYRANE 20) (5914) (ISDALSTØ) (Vekt Manuell:0,016 kg) (Destinasjon:Norge) (Nr.:RA031896667NO)	kr 165,00 25%
1	Rek Snå Innland (LINDAS KOMMUNE) (KVERNHUSHYRANE 20) (5914) (ISDALSTØ) (Vekt Manuell:0,016 kg) (Destinasjon:Norge) (Nr.:RA031896675NO)	kr 165,00 25%
1	Rek Snå Innland (LANDBRUKETS EIGENDOMSELSKAP) (PB 145) (5903) (ISDALSTØ) (Vekt Manuell:0,016 kg) (Destinasjon:Norge) (Nr.:RA031896684NO)	kr 165,00 25%
1	Rek Snå Innland (STATENS VEGVESEN REGION VEST) (ASKEDALEN 4) (6863) (LEIKANGER) (Vekt Manuell:0,016 kg) (Destinasjon:Norge) (Nr.:RA031896698NO)	kr 165,00 25%

Total kr 660,00

Kortbetaling kr 660,00

Hva sat	Grunnlag	Hva sum
25%	kr 528,00	kr 132,00

Bax: 14950915-600291 Resp.: 00
07/12/2017 11:48 Overf.: 674

BankAxept KJØP
*****8950-5 NOK 660,00

AID: 05780000021010
TVR: 8000048000 GODKJENT
TSI: 6800
Ref.: 507626 005420 IA1

Bongnr. 47-19079-1-1725499-3
Dato Tid Kasse
07.12.2017 11:48:15 KASSE1

Nabovarsel

sendes til berørte naboer og gjenboere

Ved riving skal kreditorer med pengeheftelser i eiendommen varsles, pbl § 21-3



Til (nabo/gjenboer)
VATNØY EIENDOM AS
5914 ISDALSØ

Som eier/fester av:
Gnr. 188 | Bnr. 401 | Festenr. | Seksjonsnr.
Eiendommens adresse

Tiltak på eiendommen:
Gnr. 188 | Bnr. 318 | Festenr. | Seksjonsnr.
Eiendommens adresse
Postnr. | Poststed
Kommune LINDÅS
Eier/fester SAMETEL - KNARVIK

Det varsles herved om

<input type="checkbox"/> Nybygg	<input type="checkbox"/> Anlegg	<input type="checkbox"/> Endring av fasade	<input type="checkbox"/> Riving
<input type="checkbox"/> Påbygg/tilbygg	<input type="checkbox"/> Skilt/reklame	<input type="checkbox"/> Innhegning mot veg	<input type="checkbox"/> Bruksendring
<input type="checkbox"/> Midlertidig bygning, konstruksjon eller anlegg	<input type="checkbox"/> Antennesystem	<input checked="" type="checkbox"/> Oppretting/ending av matrikkelenhet (eiendomsdeling) eller bortfeste	<input type="checkbox"/> Annet

Dispensasjon etter plan- og bygningsloven kapittel 19

<input type="checkbox"/> Plan- og bygningsloven med forskrifter	<input type="checkbox"/> Kommunale vedtekter	<input type="checkbox"/> Arealplaner	<input type="checkbox"/> Vegloven	Vedlegg nr. B -
---	--	--------------------------------------	-----------------------------------	-----------------

Arealdisponering

Sett kryss for gjeldende plan

<input type="checkbox"/> Arealdel av kommuneplan	<input checked="" type="checkbox"/> Reguleringsplan	<input type="checkbox"/> Bebyggelsesplan
--	---	--

Navn på plan
OMRÅDEPLAN - KNARVIK SENTRUM

Beskriv nærmere hva nabovarslet gjelder

Frødeling i trå med AABO OMRÅDEPLAN

Vedlegg nr. Q -

Spørsmål vedrørende nabovarsel rettes til

Foretak/tiltakhaver SAMETEL. KNARVIK

Kontaktperson, navn BOARTE VATNØY	E-post BOARTE@VATNOY.NO	Telefon	Mobil 95100054
-----------------------------------	-------------------------	---------	----------------

Søknaden kan ses på hjemmeside: (ikke obligatorisk):

Merknader sendes til


Eventuelle merknader skal være mottatt innen 2 uker etter at dette varsel er sendt. Ansvarlig søker/tiltakhaver skal sammen med søknad sende innkomne merknader og redegjøre for ev. endringer.

Navn BOARTE VATNØY	Postadresse HALVINGEN 15
Postnr. 5914 Poststed ISDALSØ	E-post BOARTE@VATNOY.NO

Beskrivelse av vedlegg	Gruppe	Nr. fra - til	Ikke relevant
Dispensasjonssøknad/vedtak	B		<input type="checkbox"/>
Situasjonsplan	D		<input type="checkbox"/>
Tegninger snitt, fasade	E		<input type="checkbox"/>
Andre vedlegg	Q		<input type="checkbox"/>

Underskrift

Sted Knarvik	Dato 7/12 -17	Underskrift ansvarlig søker eller tiltakhaver [Signature]
		Gjentas med blokkbokstaver BOARTE VATNØY

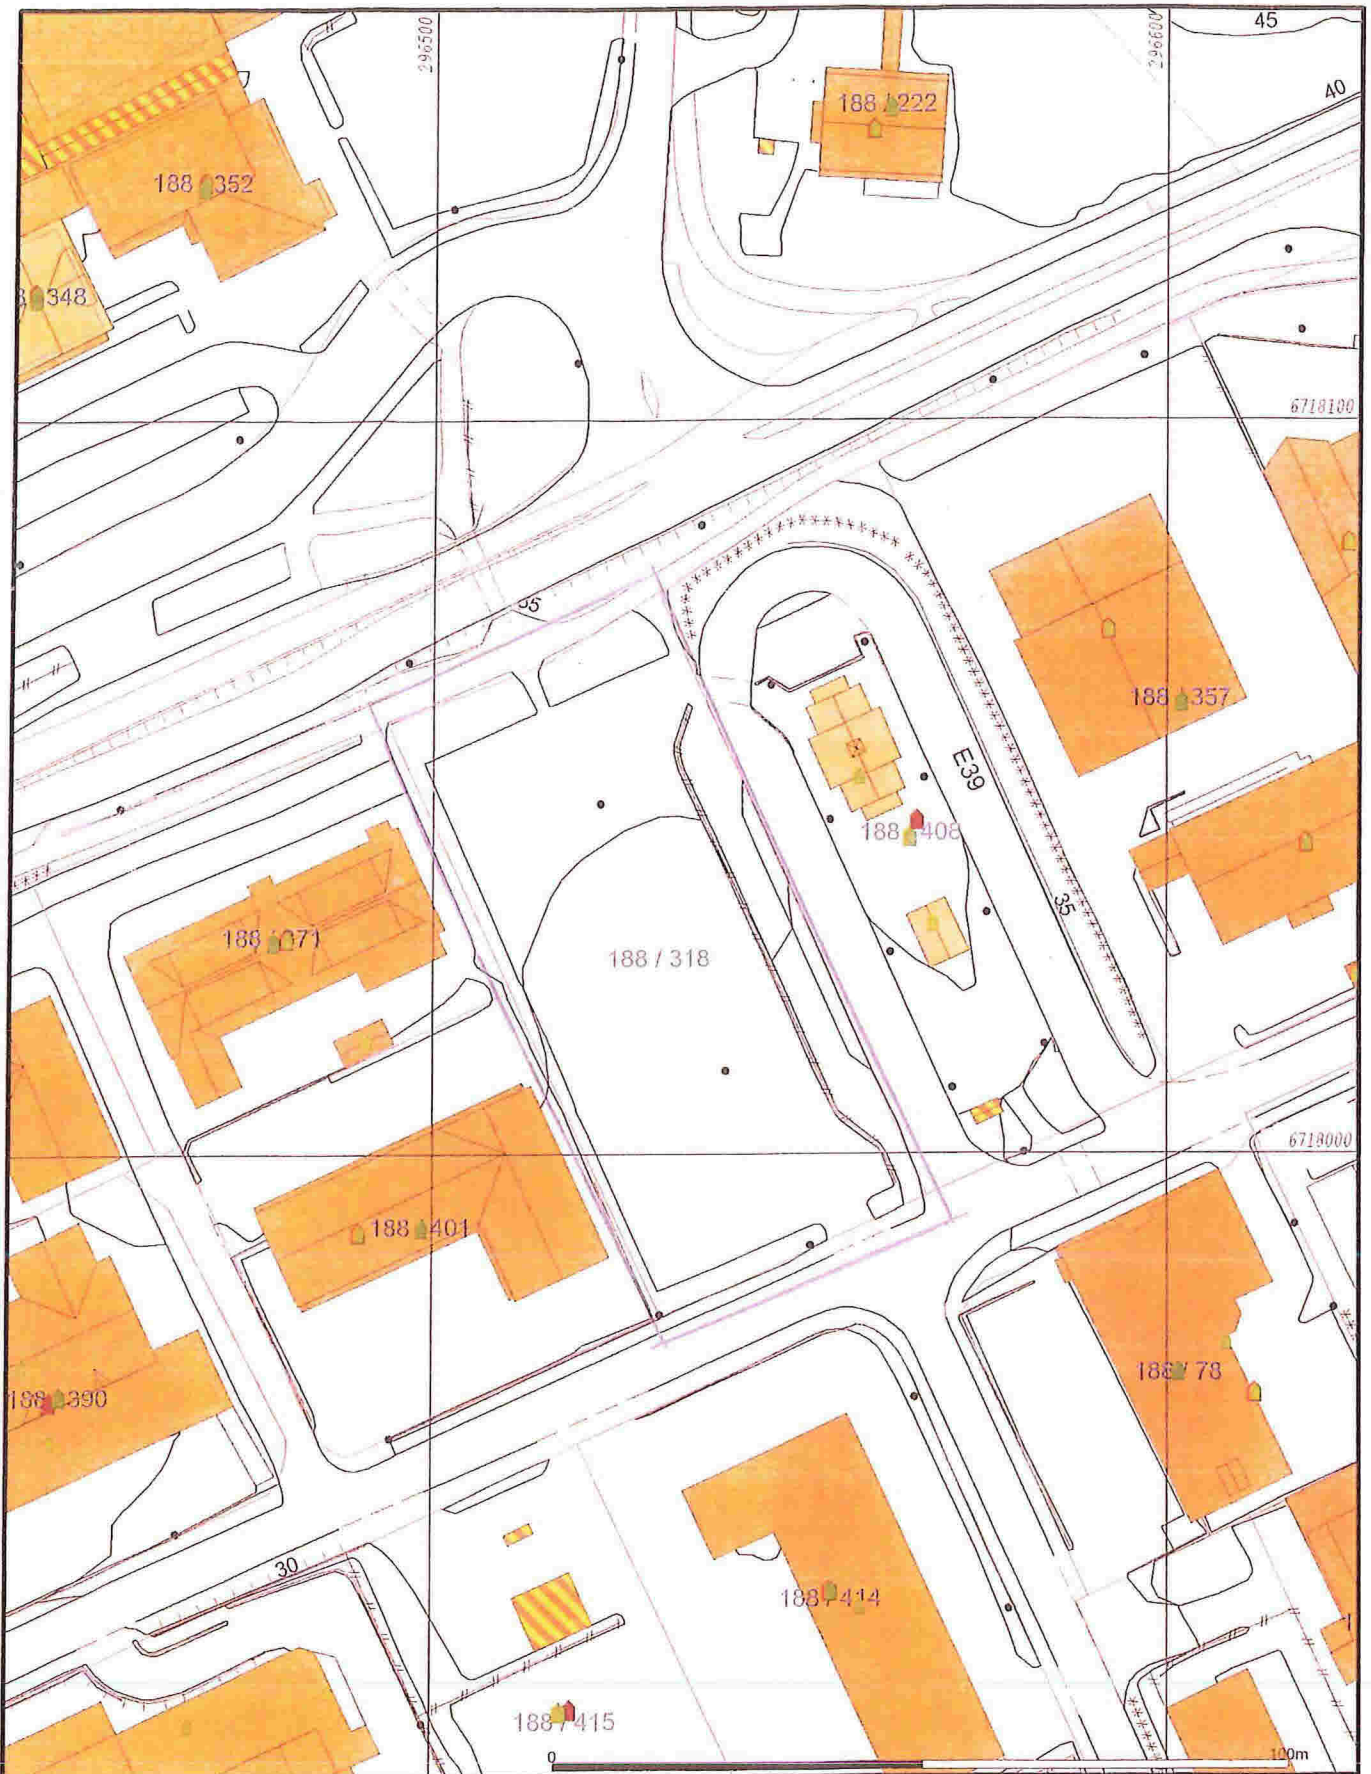

— Målte Grenser	■ Våningshus
— Registrerte Grenser	■ Større bustader
— Udefinert grenser	■ Hytte/feriehus
— Terrengmålte grense	■ Garasje/uthus
— Konstruert grensepunkt	■ Industri/lager
■ Bolig	■ Andre bygg
■ Bustad m/leilighet	

Beliggenhet og høyder må oppfattes som orienterende.
 Koordinatsystem: EUREF89 - SONE 32 (EPSG:25832)
 Høydesystem: NN 2000 høyder (EPSG:5941)

Dato: 2017.12.01
 Sign: liei

Lindås kommune
 Geodata avdeling

3565 m²

Gnr 188 bnr 318

Målestokk
 1:1000