


**Nesfossen Smolt AS**  
**NY AVKJØRING FRA FV.57 LINDÅSVEGEN MOT NESFOSSEN**  
**Oppgradering vei til Nesfossen. 4 m kjørebane+skulder 2x0,25m**

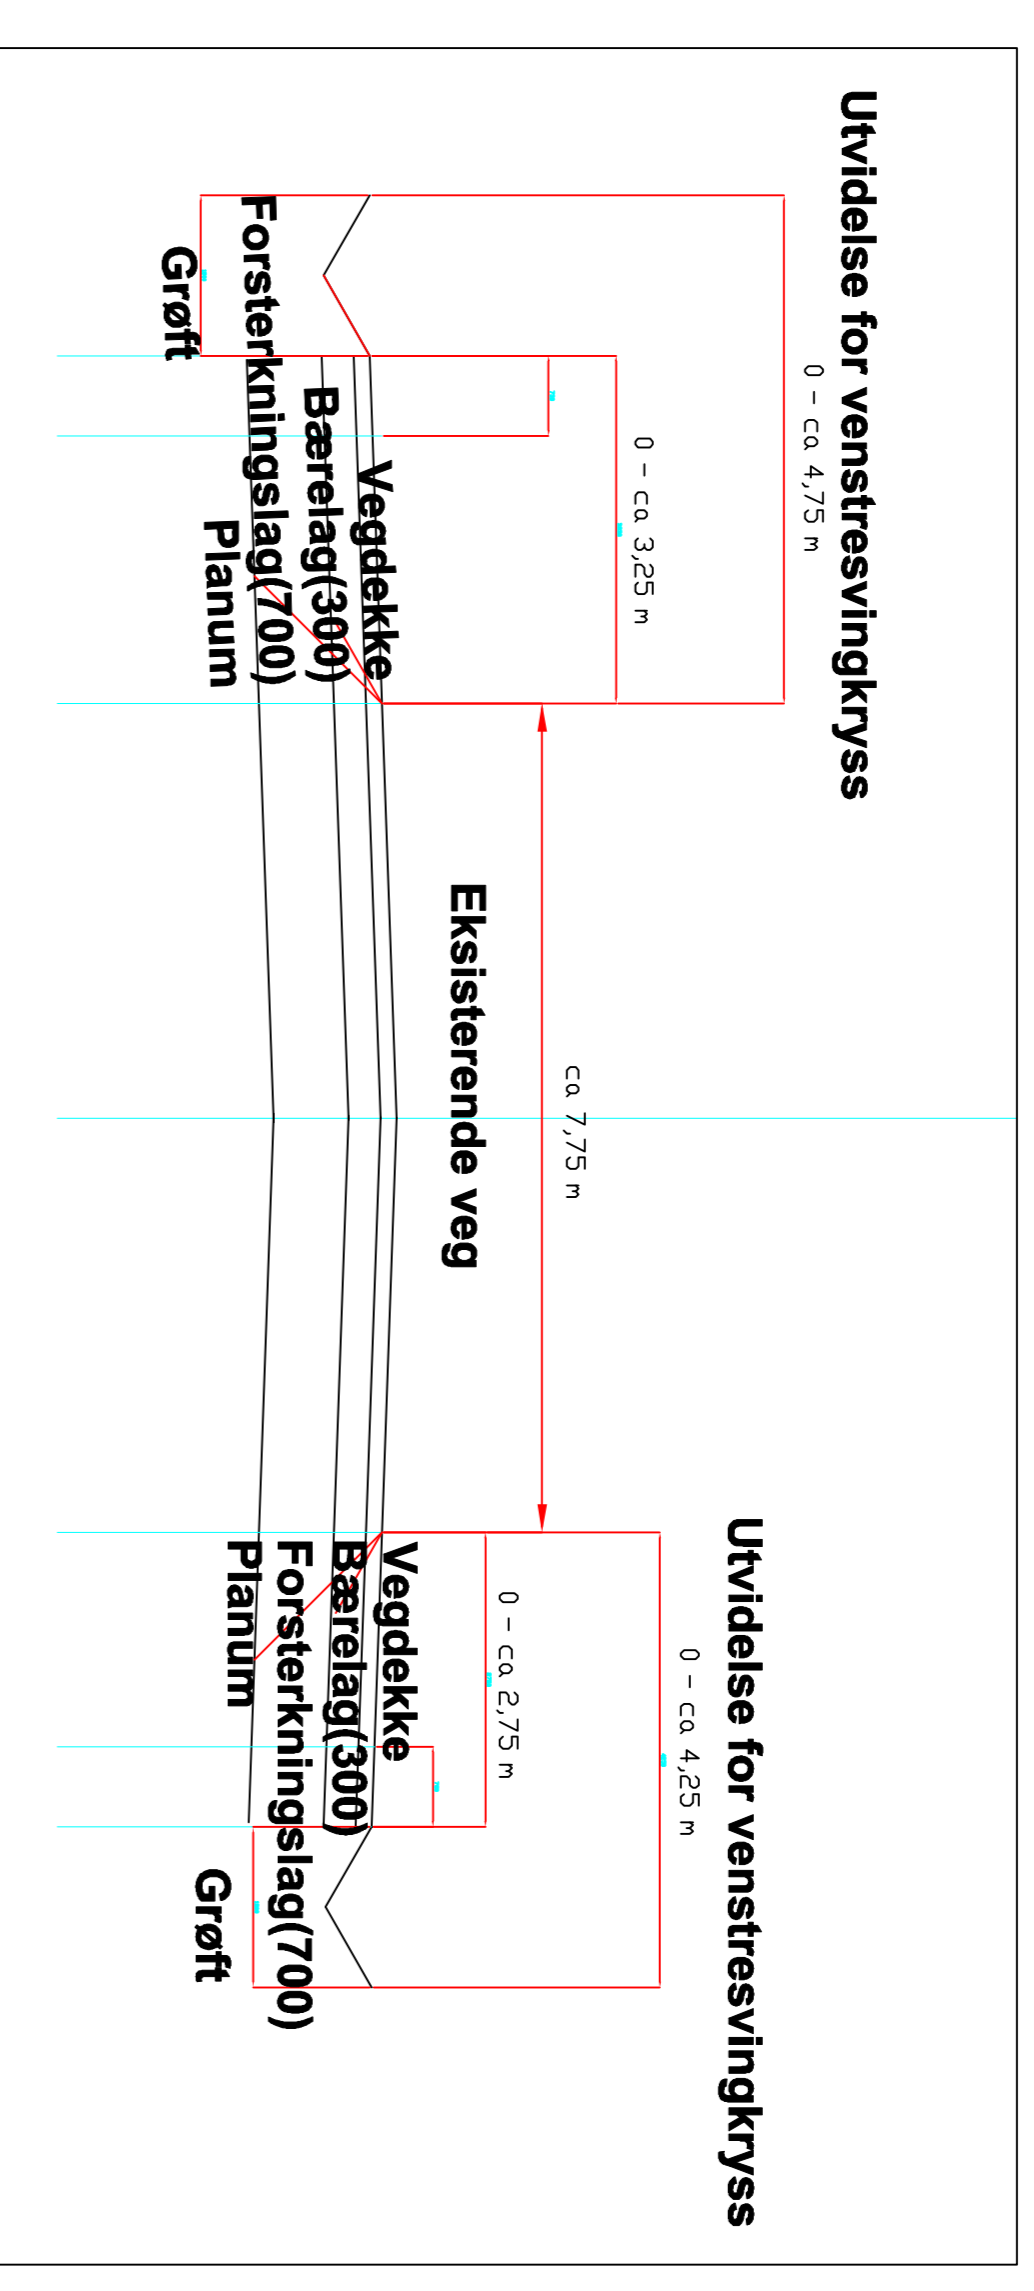

**SNITT EKISTERENDE VEG MED UTVIDELSE MOT KRYSS**  
**Utførelse iht. St.v.v Håndbok 017, 018, 051 mv./N200**

- Oppgradering vei til Nesfossen:**
- 4 m kjørebane+skulder 2x0,25m
  - 2 Møteplasser L=12m
  - det etableres grøft dersom utvidelse taes mot høyere terreng
  - autvern ved fylling > 2m. (30 km/h)
  - vegen skal bygges etter krav for landbruksveier kl. 1

**MERKNADER**

Se også tegn. 003  
 Ref. kart Reg.plan - 1263-201508

Oppgradering utføres i tråd med reguleringsplanens plankart.

Denne byggesøknad gjeld oppgradering av veg til Nesfossen fra ca. P20 til P360.

C	Presisering omkring byggesøknad - veg til Nesf.	08.01.2018	toy
B	Byggesøknad oppgradering veg til Nesfossen.	NOV.2017	toy
A	Justering - Møteplasser - høyder/effi. beholdes	10.03.2017	toy
REV.	REVIDERENGEN CEE/ER	REV. DATO	SEN.
<b>Nesfossen Smolt AS</b>			
Ny avkjøring fra Fv.57 Lindåsvegen			
Oppgradering vei til Nesfossen			
Situasjonsplan			
ARBEIDSTEKNING			
Byggesøknad - suppl. jan.2018			
For kommentarer			
FORELØPIG TEKNING			
SIV. ING. TONE NYGÅRD AS ETD. OG SML.REGISTEREDDE ARBEIDERE		Siv.ing. Tone Nygård AS Lillestveien 49, 5132 Nyboerg Tlf. 922 39 795 post@orenygaard.no	
PROSJEKT NR. P2017-02		TIDEN NR. 002	
SEN. TN		KONTR. TN	
MÅ. nls-se tegning			