



34

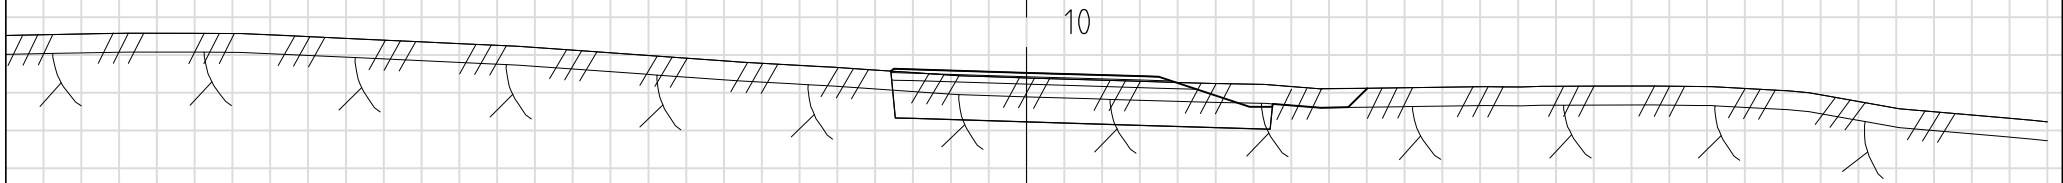

34

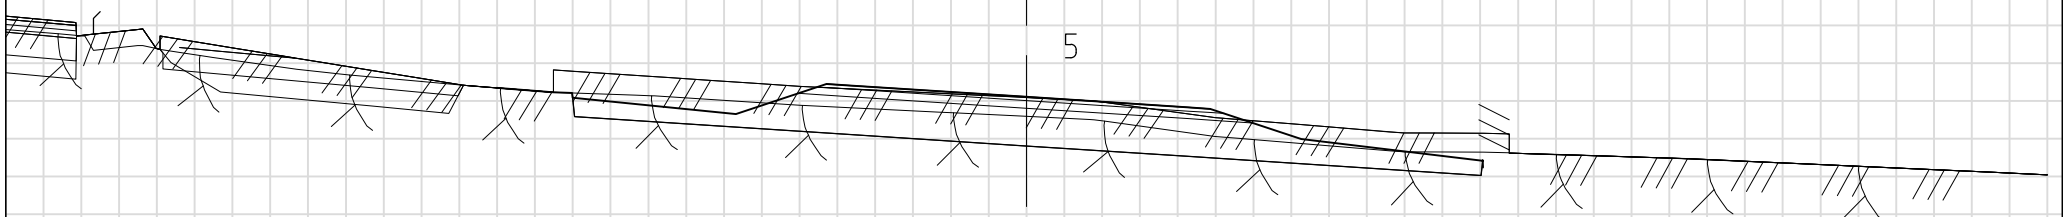

34

ARBEIDSTEGNING

Rev.	Dato	Sign.	Revisjonen gjelder		
A	31.07.17	THF	ARBEIDSTEGNING		
Oppdragsgiver			SOMMERRO PANORAMA AS		
Prosjekt			Tegn.	Kontr.	Godkj.
Kubbaleitet bustadområde.			THF	THF	
Tverrprofiler veg f_V1.			Dato: 25.04.17		
			Målestokk: 1:100 A3		
			Prosjektnr. 8116		
			Tegningsnr. U07		Rev. A
			Fabrikkgaten 7B 5059 Bergen Tlf. 55 59 82 60 e-post: post@haugenvva.no		