

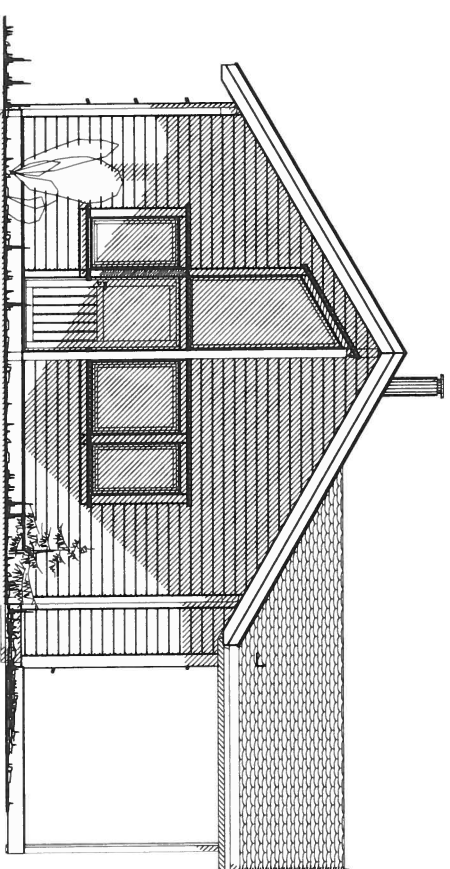
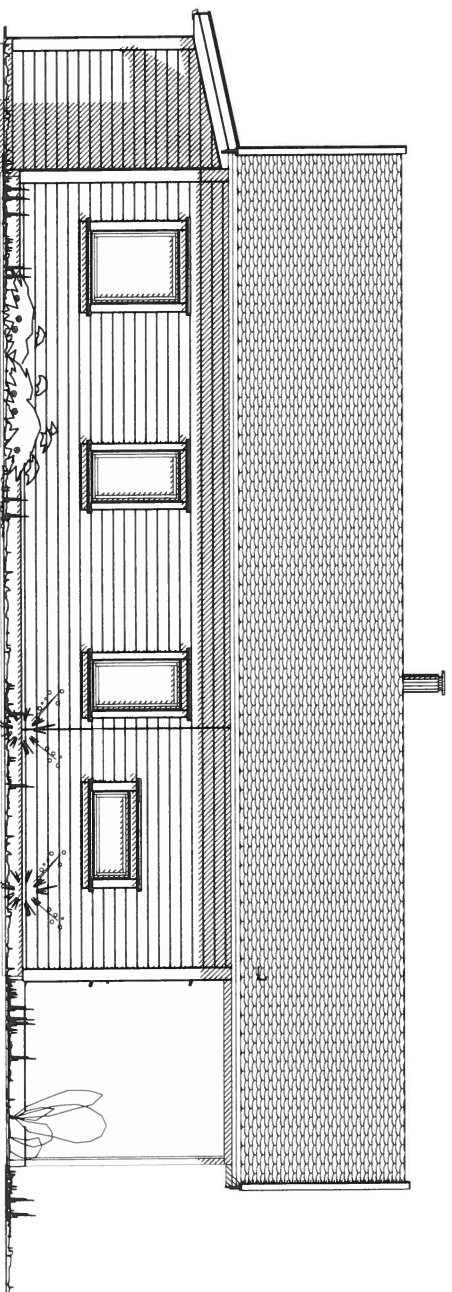
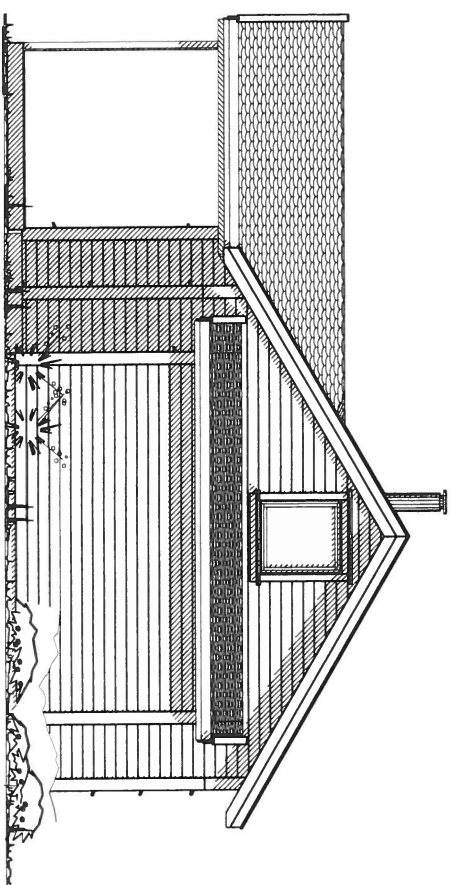
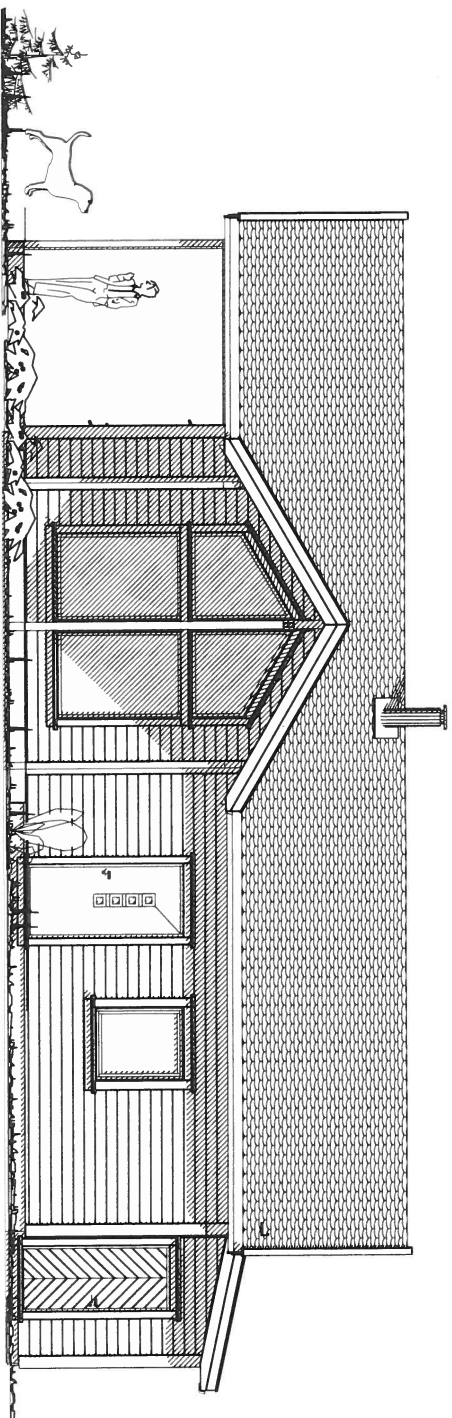
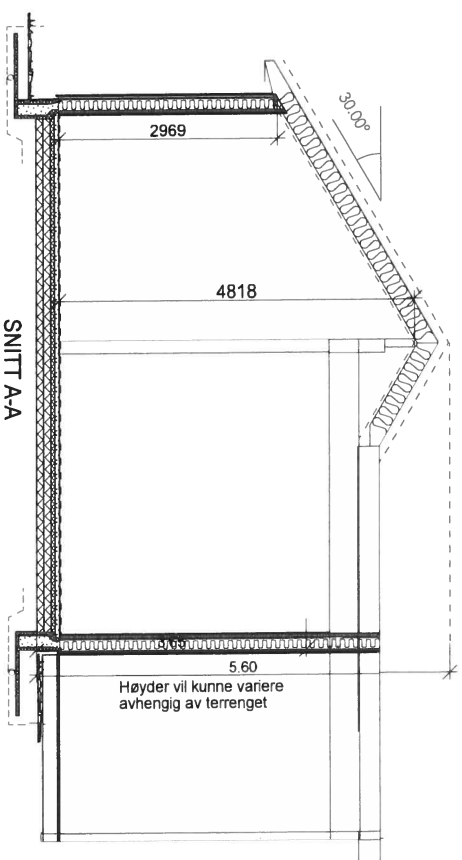


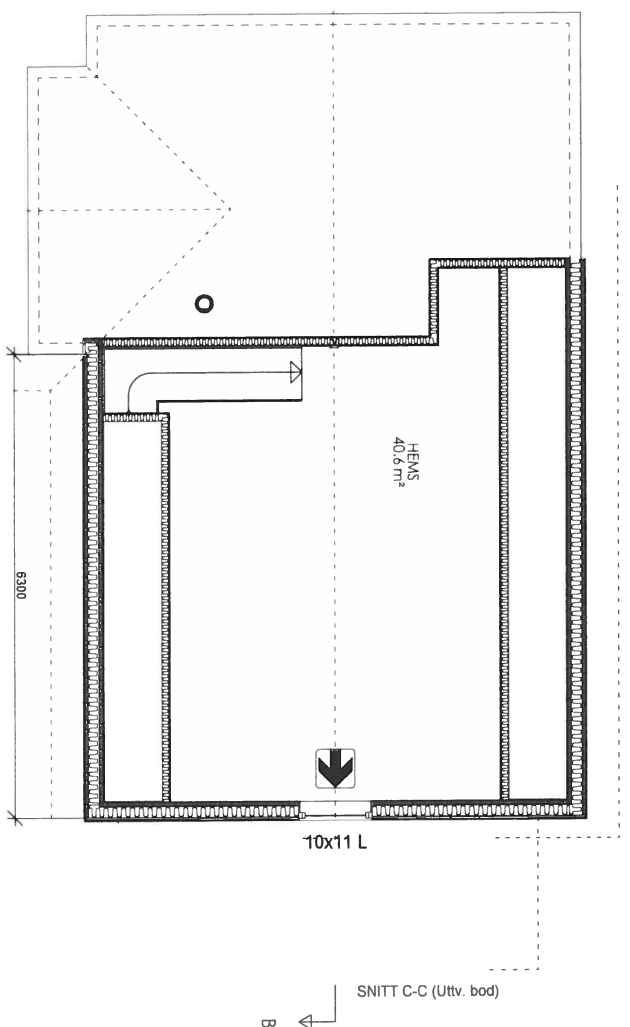

Tilakshaver		Erik Bauge		DATA DESIGN SYSTEM	
Byggeplass:		Kleivedalsvegen 62		Dato: 21.07.2015	
Kommune:		Lindås		Tegn: ks/ss	
Gnr:		Bnr:		Mål: 1 : 100	
FASADER				Prosjekt nr.: 501	
				Tegn nr.: 501	
				Bauge	

© Tegningen er beskyttet i.h.t. lov om opphavsrett

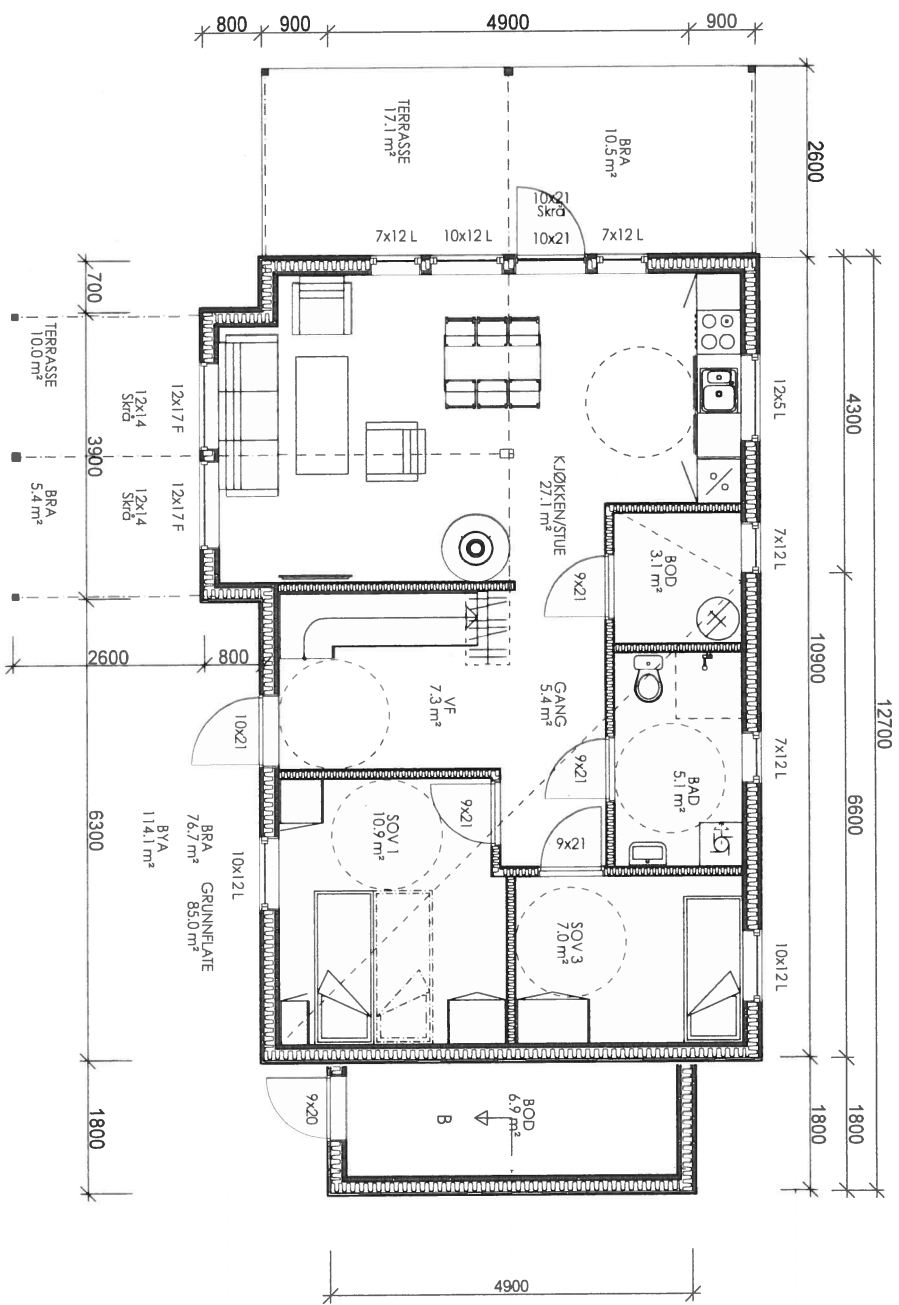

SNITT B-B
(UTEBOD)

BYA:	114,1 m ²
Grunnflate:	85,0 m ²
Hems:	40,6 m ²
Bruksareal innv.:	76,7 m ²
Bruksareal utv.:	15,9 m ²
Terrasse:	27,1 m ²
Gesimshøyde:	3,65 m
Mønehøyde:	5,6 m
Største lengde:	12,7 m
Største bredde:	7,5 m