
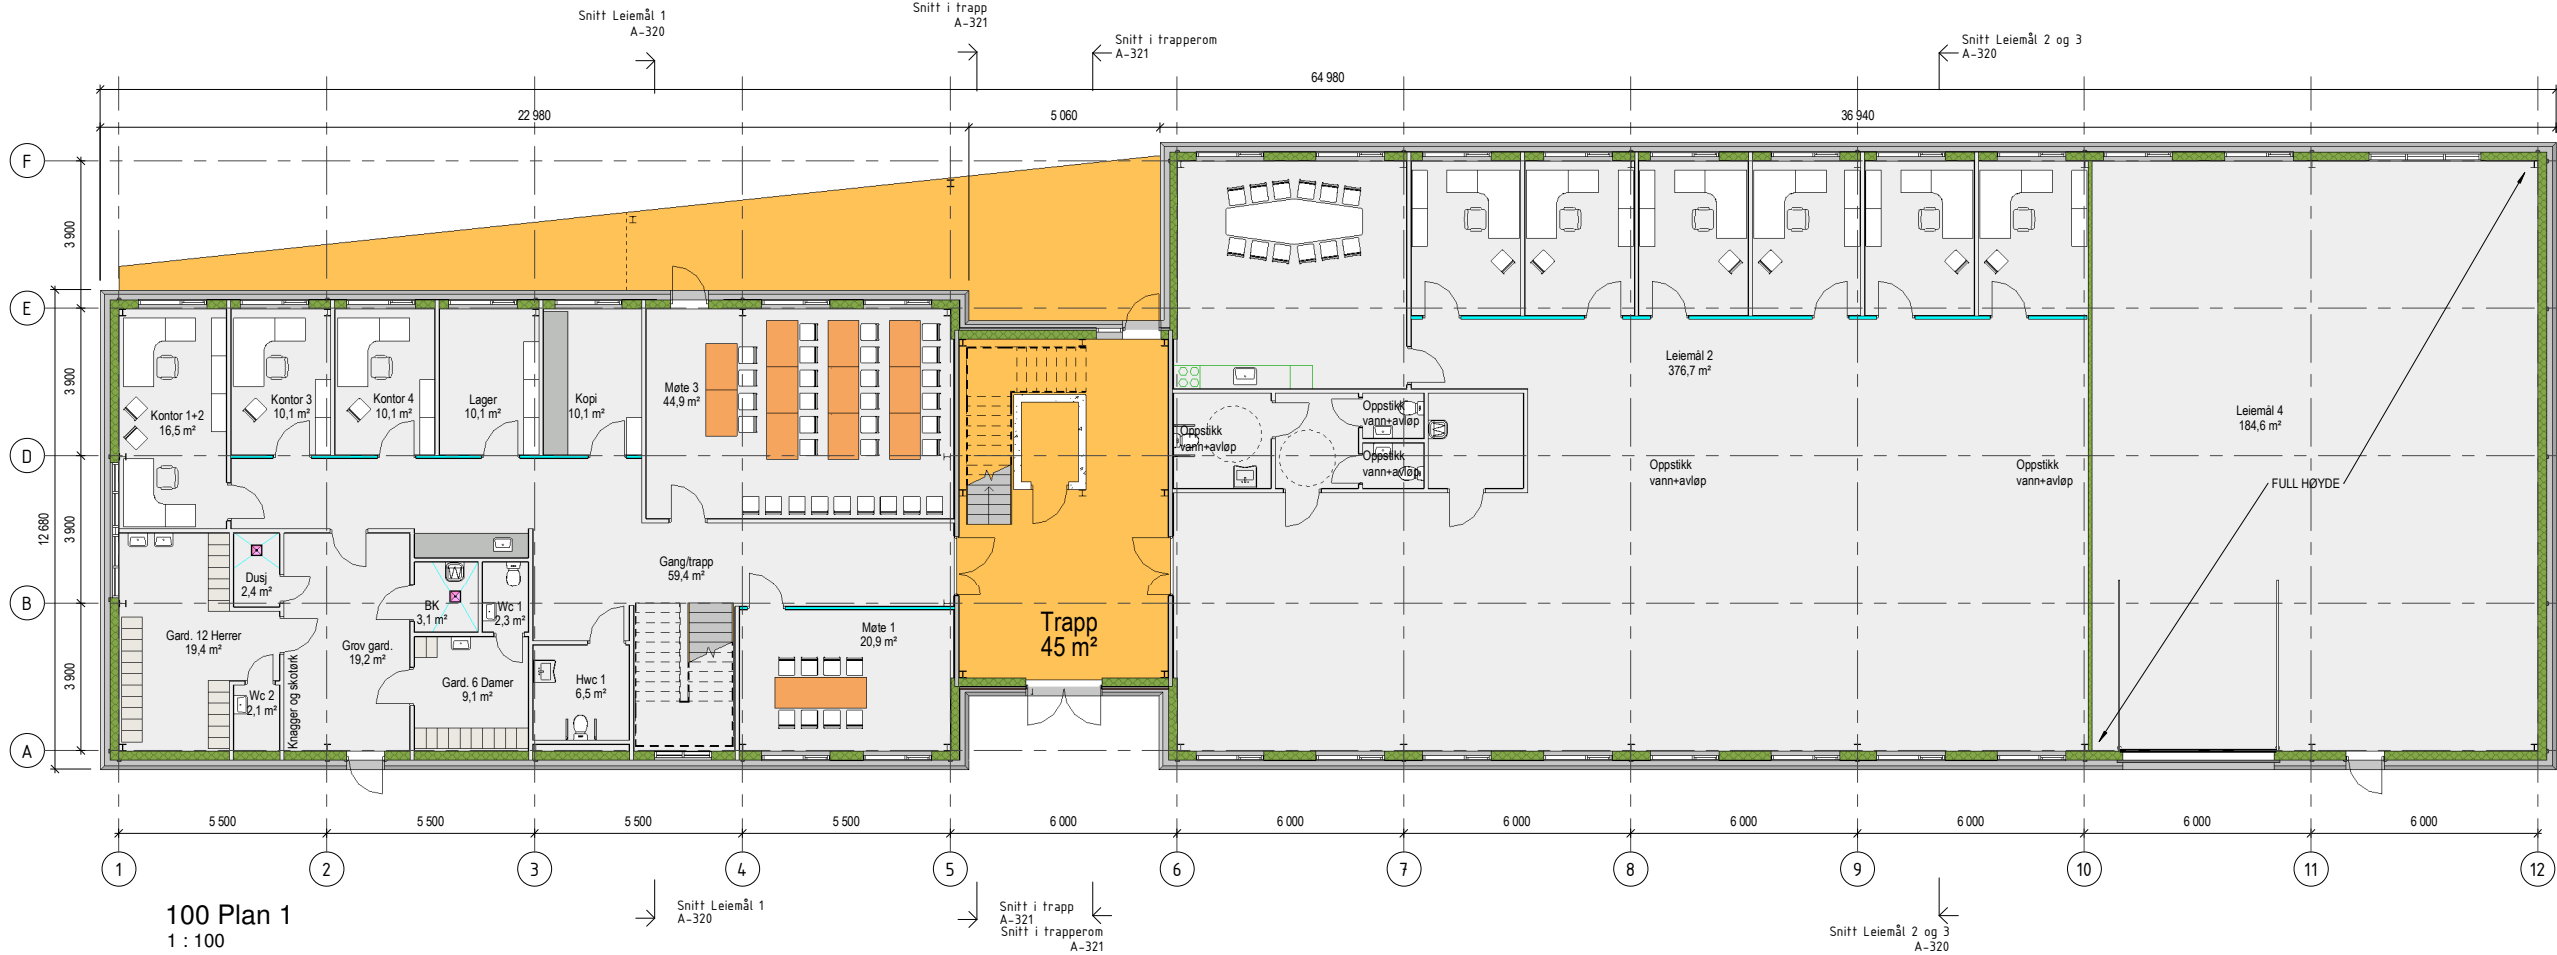
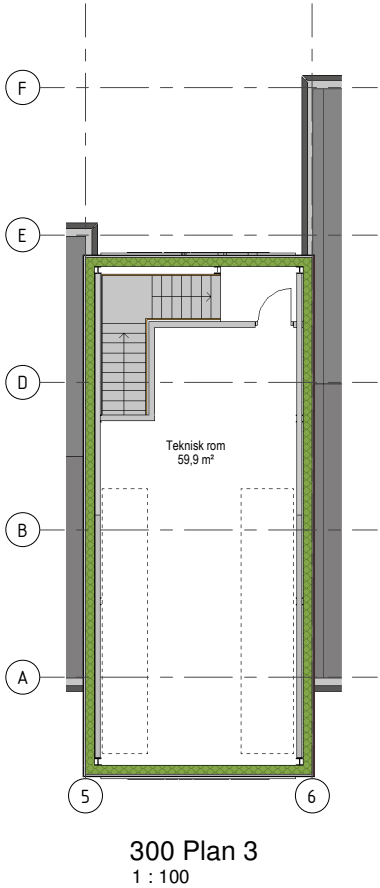


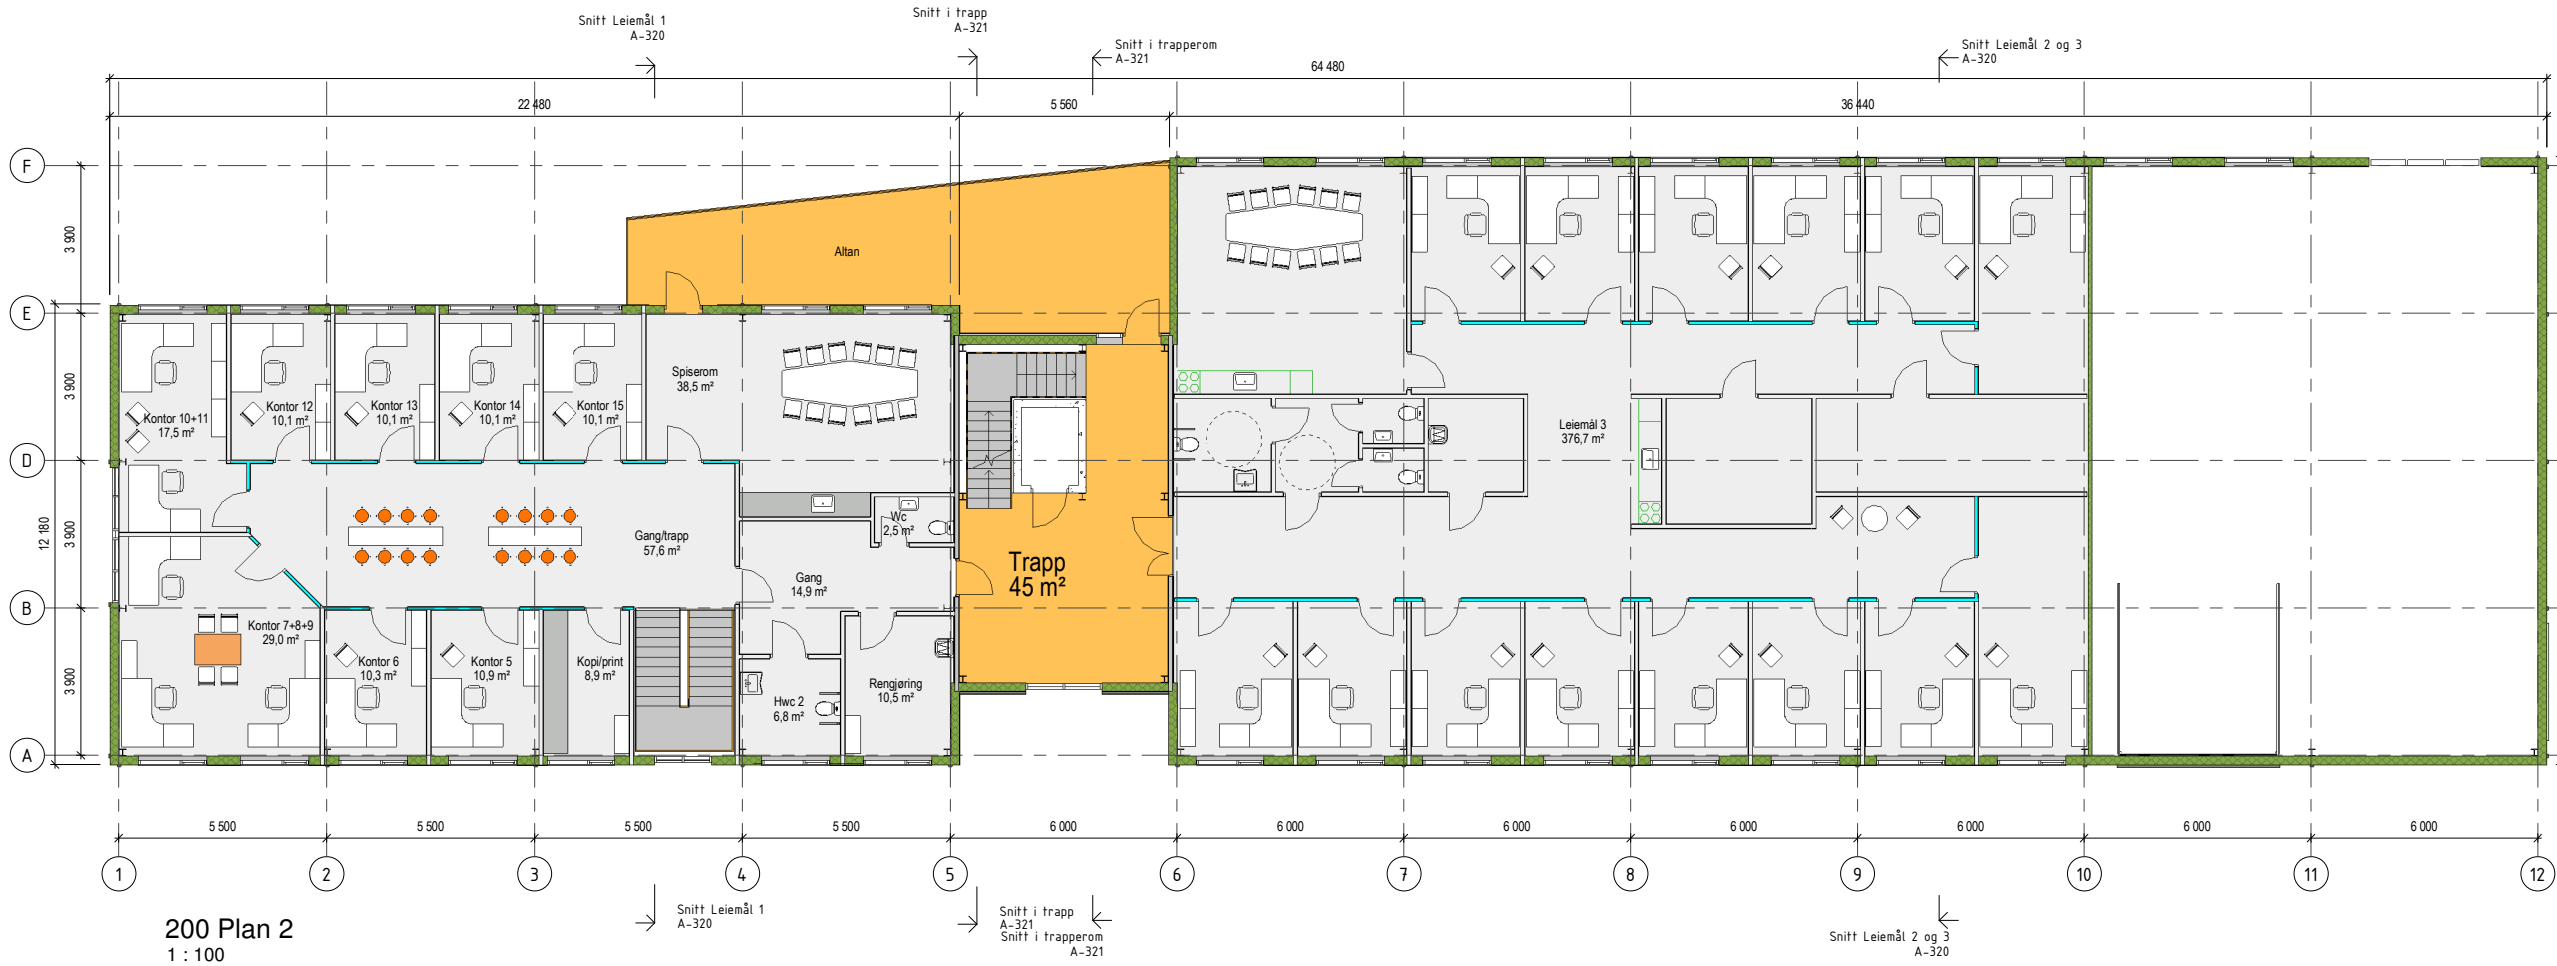

Navn	Bebyggdareal - BYA
Bebyggdareal BYA	1020,36
SUM BYA: 1	1020,36


Navn	Bruttoetasjereal - BTA
Felles, overdekket inngang	25,30 m²
Felles, teknisk rom	84,77 m²
Felles, terrasse med tak	47,98 m²
Felles, trapp, 1. etg	54,31 m²
Felles, trapp, 2. etg	52,80 m²
Leiemål 1, SVV 1. plan	273,02 m²
Leiemål 1, SVV 2. plan	273,81 m²
Leiemål 2	391,20 m²
Leiemål 3	391,95 m²
Leiemål 4	194,58 m²
Grand total: 10	1789,72 m²

Navn	Bruksareal - BRA
Felles, tak o. inng.	27 m²
Felles, Teknisk rom	73 m²
Felles, Terrasse med tak	51 m²
Felles, trapp, 1. etg	53 m²
Felles, trapp, 2. etg	52 m²
Leiemål 1, 1. etg	260 m²
Leiemål 1, 2. etg	260 m²
Leiemål 2	379 m²
Leiemål 3	379 m²
Leiemål 4	185 m²
SUM BRA: 10	1 717 m²

Galteråsen 7

Lindås 137/761
Galteråsen 7

Oppdragslever
Helge Sandvik AS

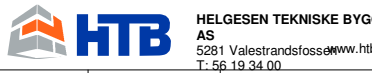

Prosjektnr. 2748 Dato 5.12.2017 Fase: Forprosjekt

Planer

Tegningsnummer A-312 Målestokk: 1 : 100 / A1 Tegn. MKT