


55.0 Snitt A

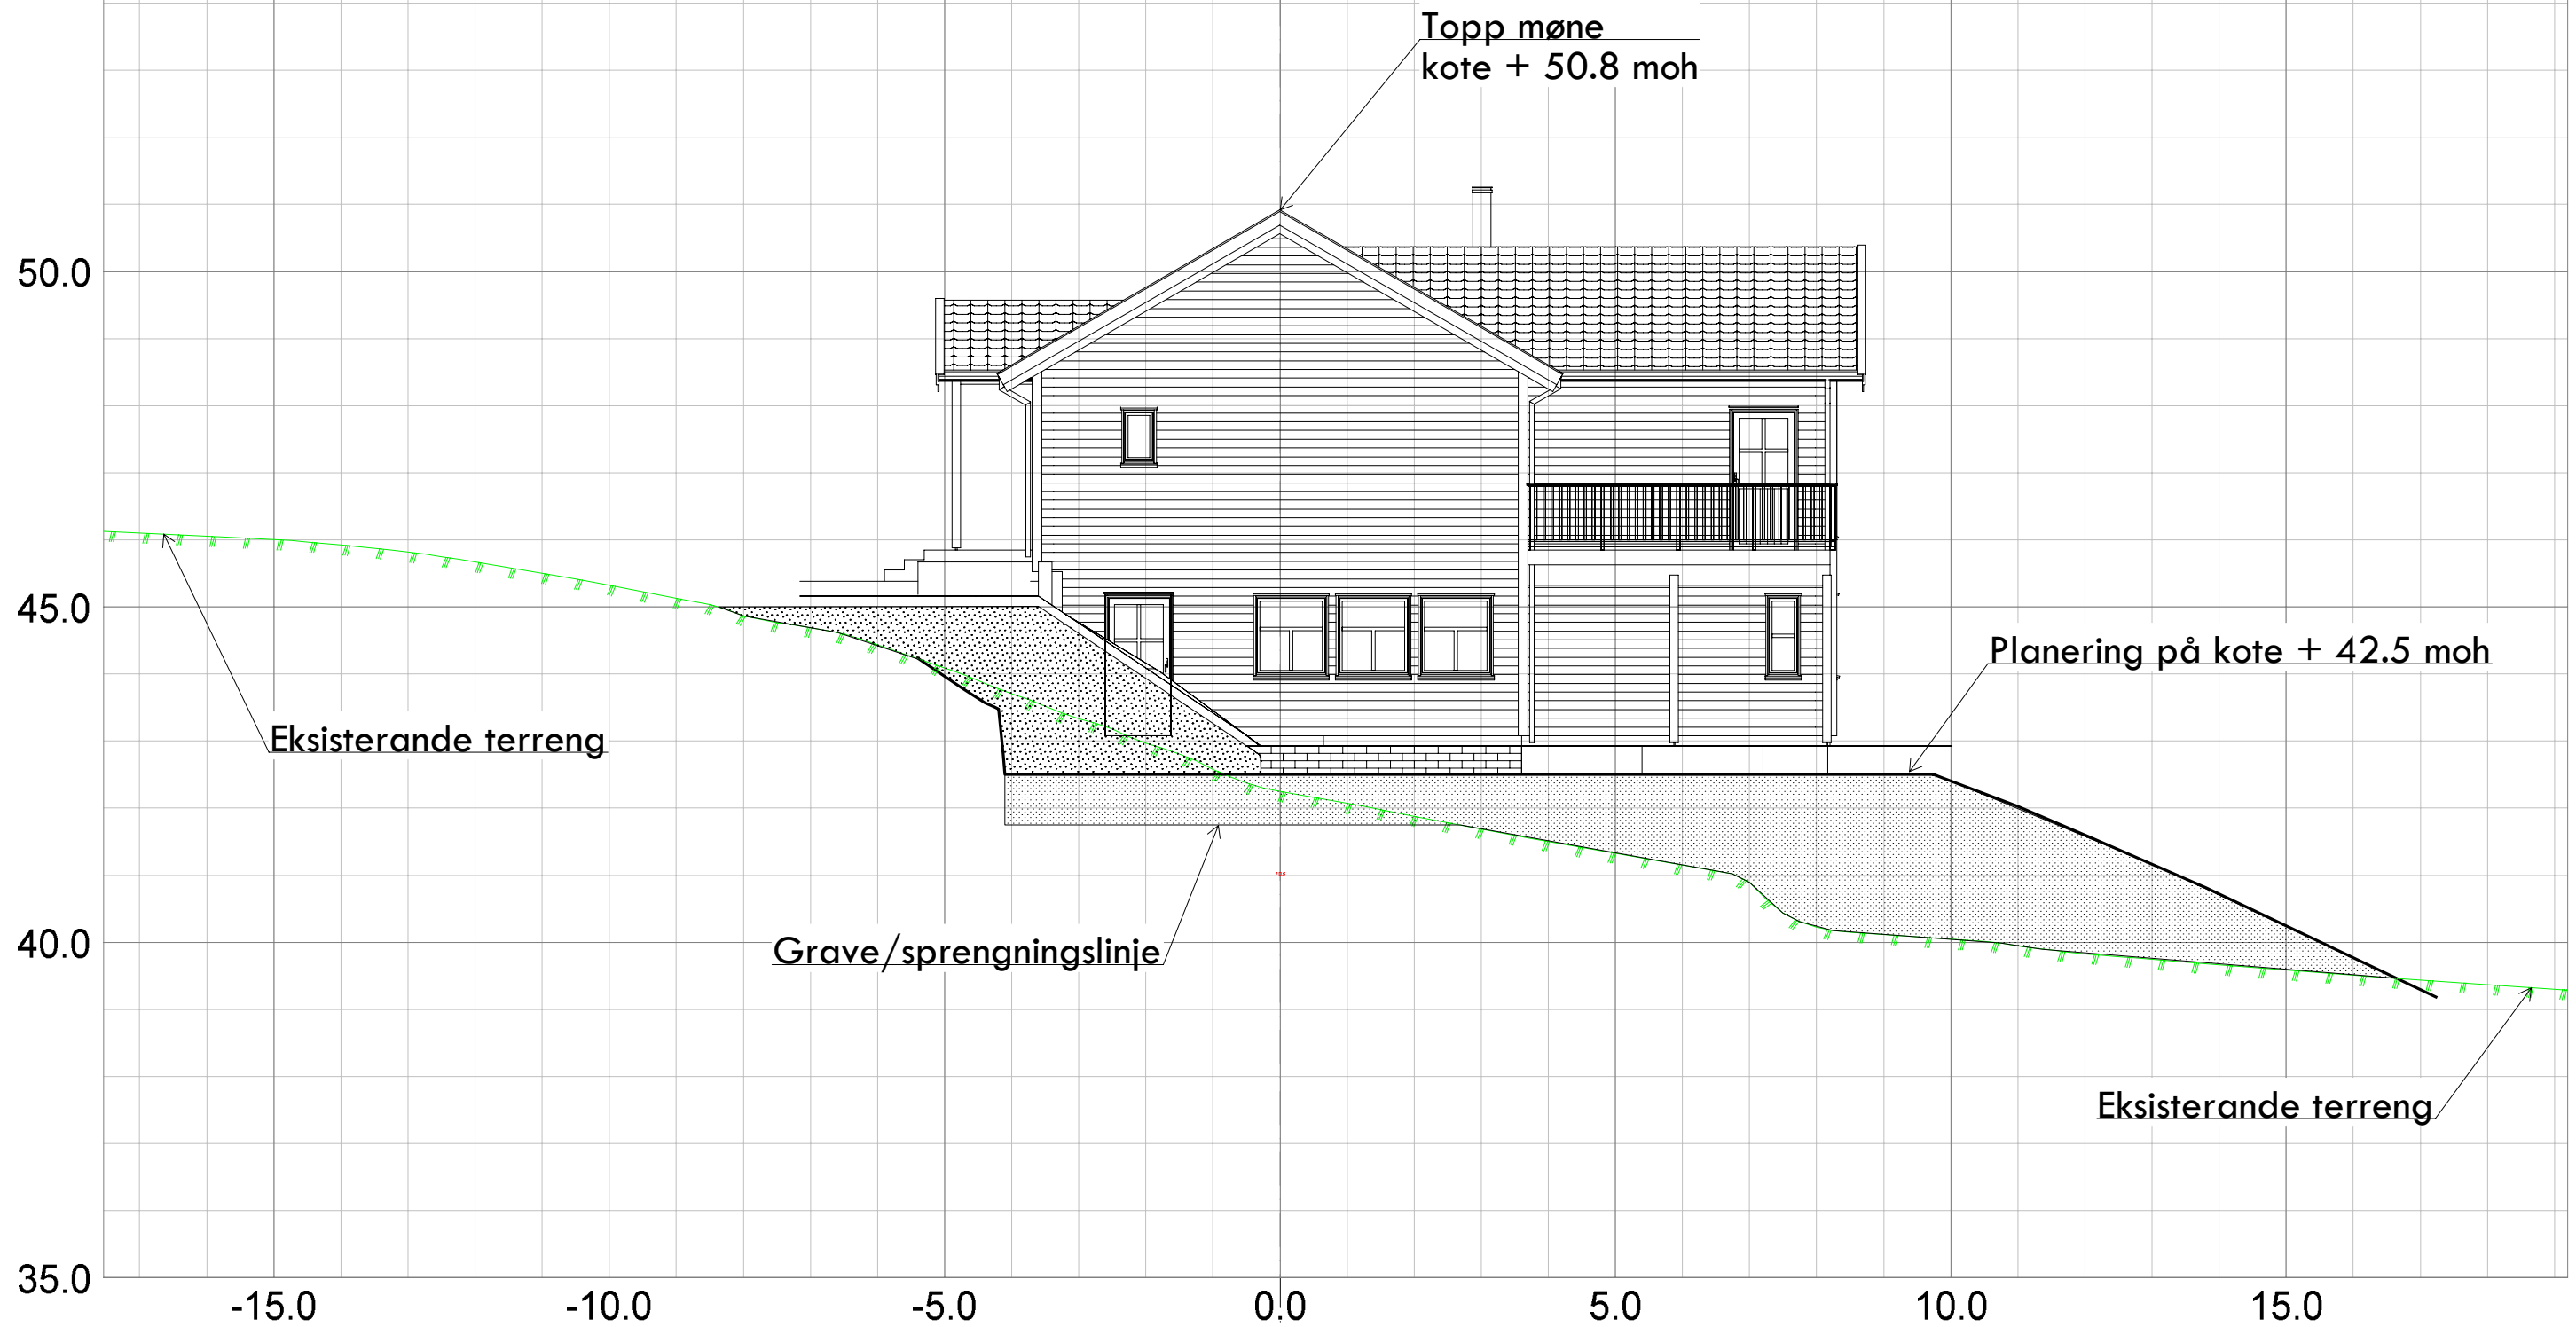

Kålas Bygg AS Sauvågen 83 5915 Hjeltnes				 Epost: post@sh-oppmaling.no Tlf 472 99 092
Dato 15.05.2017	Konstr./tegnst.	Godkjent	Målestokk 1:100	
Snitt A Gnr 24, bnr 50, Svindalsvegen 32 Tiltakshavar: Malene Eide/ Erlend Bratholmen			Erstattet av: 302	
Henvisning:		Beregning:	Lindås kommune	