

Nr.	Tegn Innhold	Dato	Tegn. av	Rev.	Rev. Dato	Rev. av
09.01	PLANTEGNINGER	11.07.17	THO	D	01.09.17	THO
09.02	FASADER	11.07.17	THO	D	01.09.17	THO
09.03	SNITT, AREALER	11.07.17	THO	D	01.09.17	THO
09.04	PERSPEKTIVER	12.07.17	THO	D	01.09.17	THO

PROSJEKT NR:

20170301

OPPDRAAGSGIVER:

KÅLÅS BYGG AS

ARKITEKT:

BLINK-HUS

TILTAKSHAVER:

Malene Myhr Eide/Erlend Brattholmen

G.nr/B.nr:

24/50

BYGGEPLASS:

Svindalsvegen, Eikangervåg

BYGGEKOMMUNE:

Lindås

PROSJEKT NAVN:



BOLIG, MYHR EIDE/BRATTHOLMEN

PROSJEKT STATUS:

FORPROSJEKT

01.09.2017 11.29.39

C:_Prosjekt\20170301 Omtegnet Blink hus\170301_OmtBlink_RevC.rvt

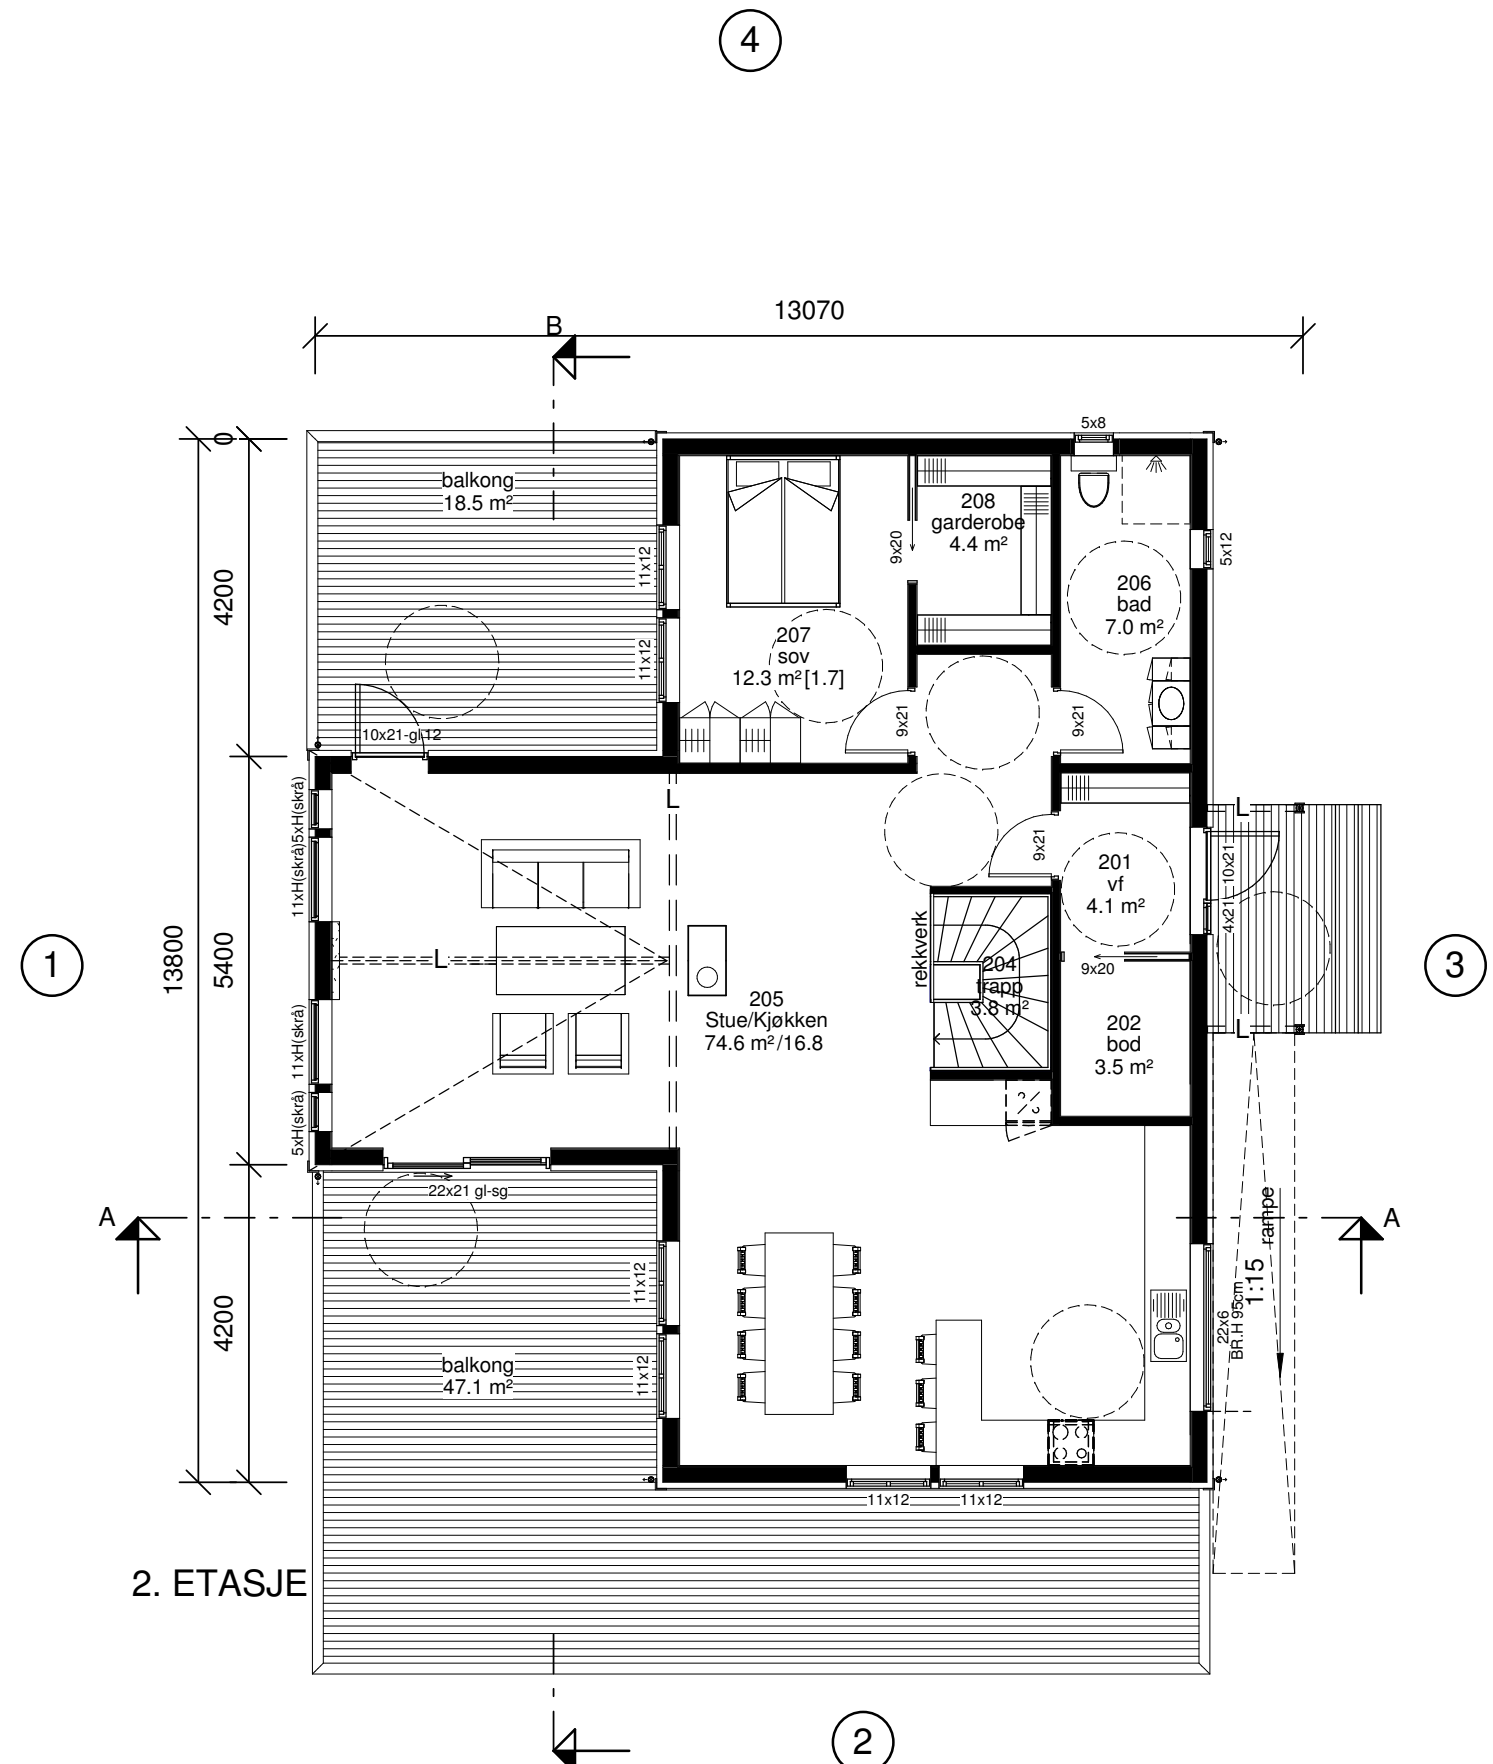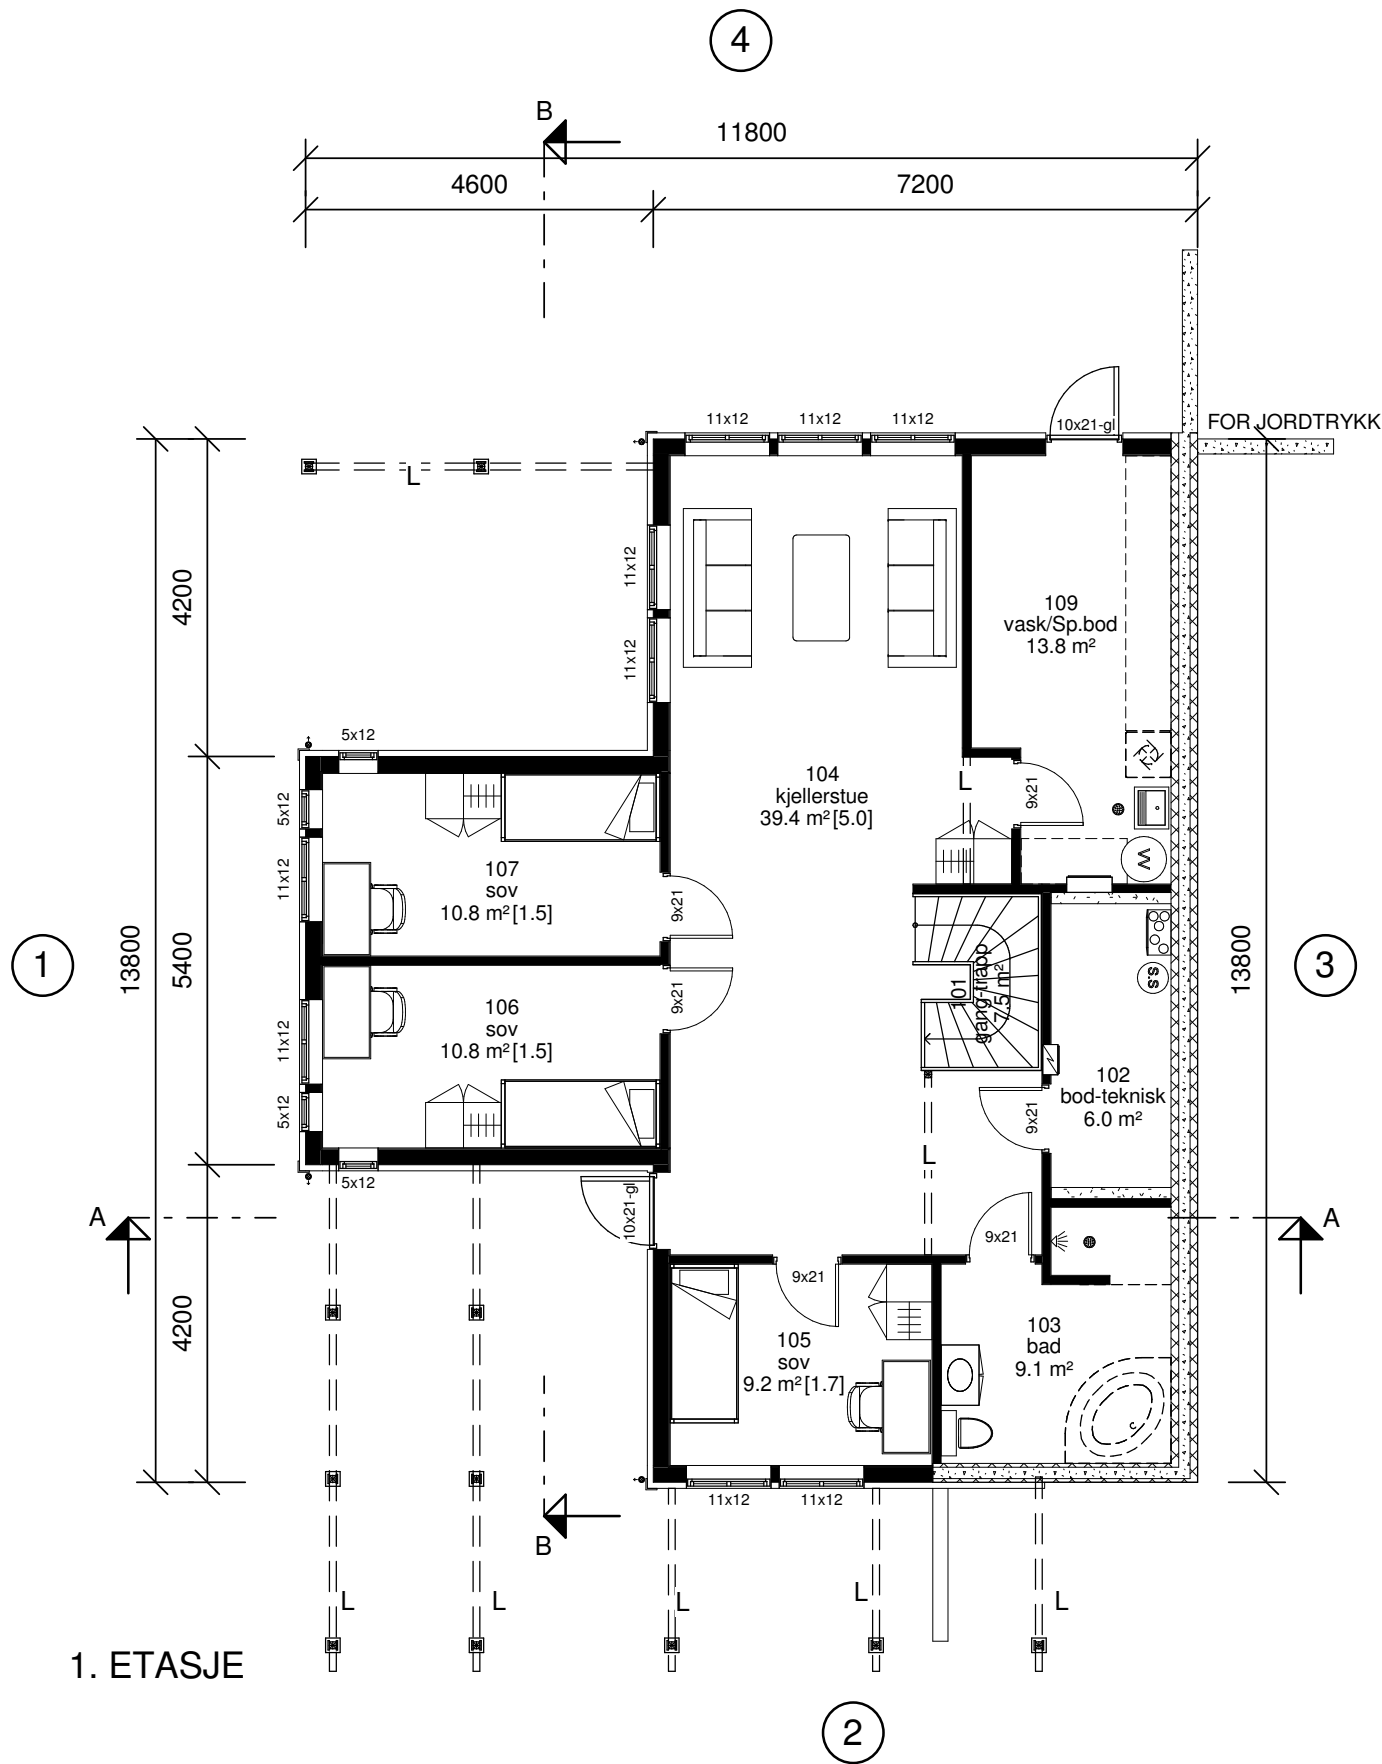

REV.	DATO	REVISJON	SIGN.
A	31.07.17	Rev ihht mail 27.07.17	EL
B	15.08.17	Rev iht. epost 14.08.17	THO
C	29.08.17	Rev. iht. epost av 29.08.17	THO
D	01.09.17	Størrelse vindu kjøkken	THO

MESTERHUS
KÅLÅS BYGG AS

TILTAKSHAVER: Malene Myhr Eide/Erlend Brattholmen
BYGGEPLASS: Svindalsvegen, Eikangervåg
G.nr/B.nr: 24/50
KOMMUNE: Lindås

Unikus
Postboks 4104,
Terminalveien 10
8089 Bode, tlf. 75 56 51 20
E-mail: post@unikus.no

TEGN, INNHOLD: PLANTEGNINGER
TILTAKSART: BOLIG
MÅL: 1 : 100

PROSJEKT: **BOLIG, MYHR EIDE/BRATTHOLMEN**


ARKITEKT: BLINK-HUS
DATO: 11.07.17
TEGN: THO
PROSJEKT NR: 20170301
TEGN.NR: 09.01



FASADE 1



FASADE 2

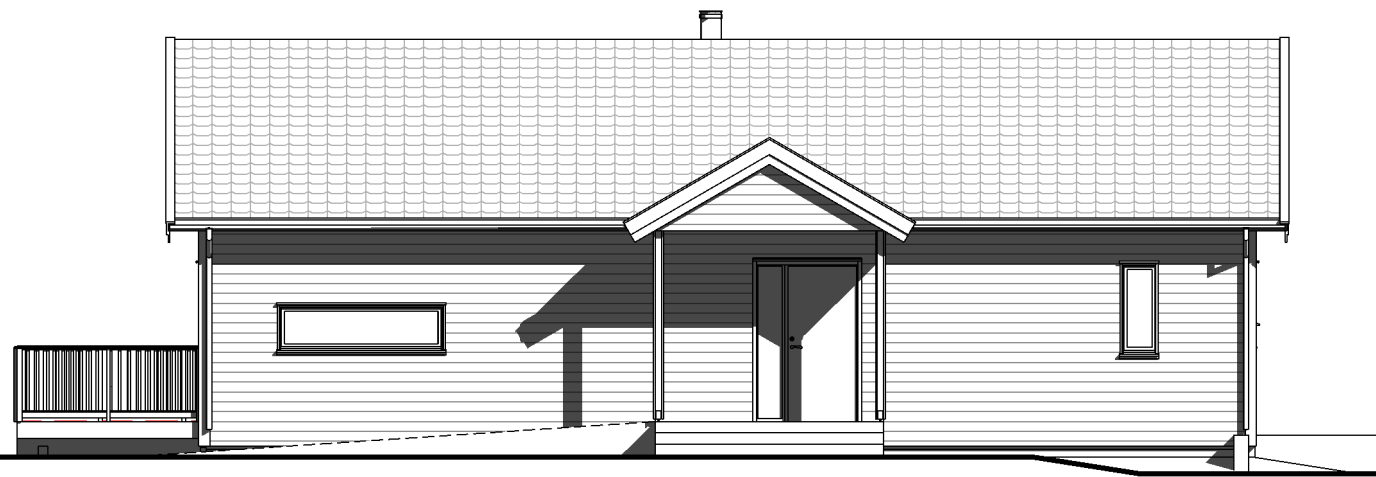


FASADE 3




FASADE 4

REV.	DATO	REVISJON	SIGN.
A	31.07.17	Rev ihht mail 27.07.17	EL
B	15.08.17	Rev iht. epost 14.08.17	THO
C	29.08.17	Rev. iht. epost av 29.08.17	THO
D	01.09.17	Størrelse vindu kjøkken	THO

MESTERHUS
KÅLÅS BYGG AS

TILTAKSHAVER:	Malene Myhr Eide/Erlend Brattholmen	 Postboks 4104, Terminalveien 10 8089 Bode, tlf. 75 56 51 20 E-mail: post@unikus.no
BYGGEPLASS:	Svindalsvegen, Eikangervåg	
G.nr/B.nr:	24/50	
KOMMUNE:	Lindås	

TEGN, INNHOLD:	FASADER	TILTAKSART:	BOLIG	MÅL:	1 : 100
PROSJEKT:	BOLIG, MYHR EIDE/BRATTHOLMEN				
ARKITEKT:	BLINK-HUS	DATO:	11.07.17	TEGN:	THO
PROSJEKT NR:	20170301	TEGN.NR:	09.02		

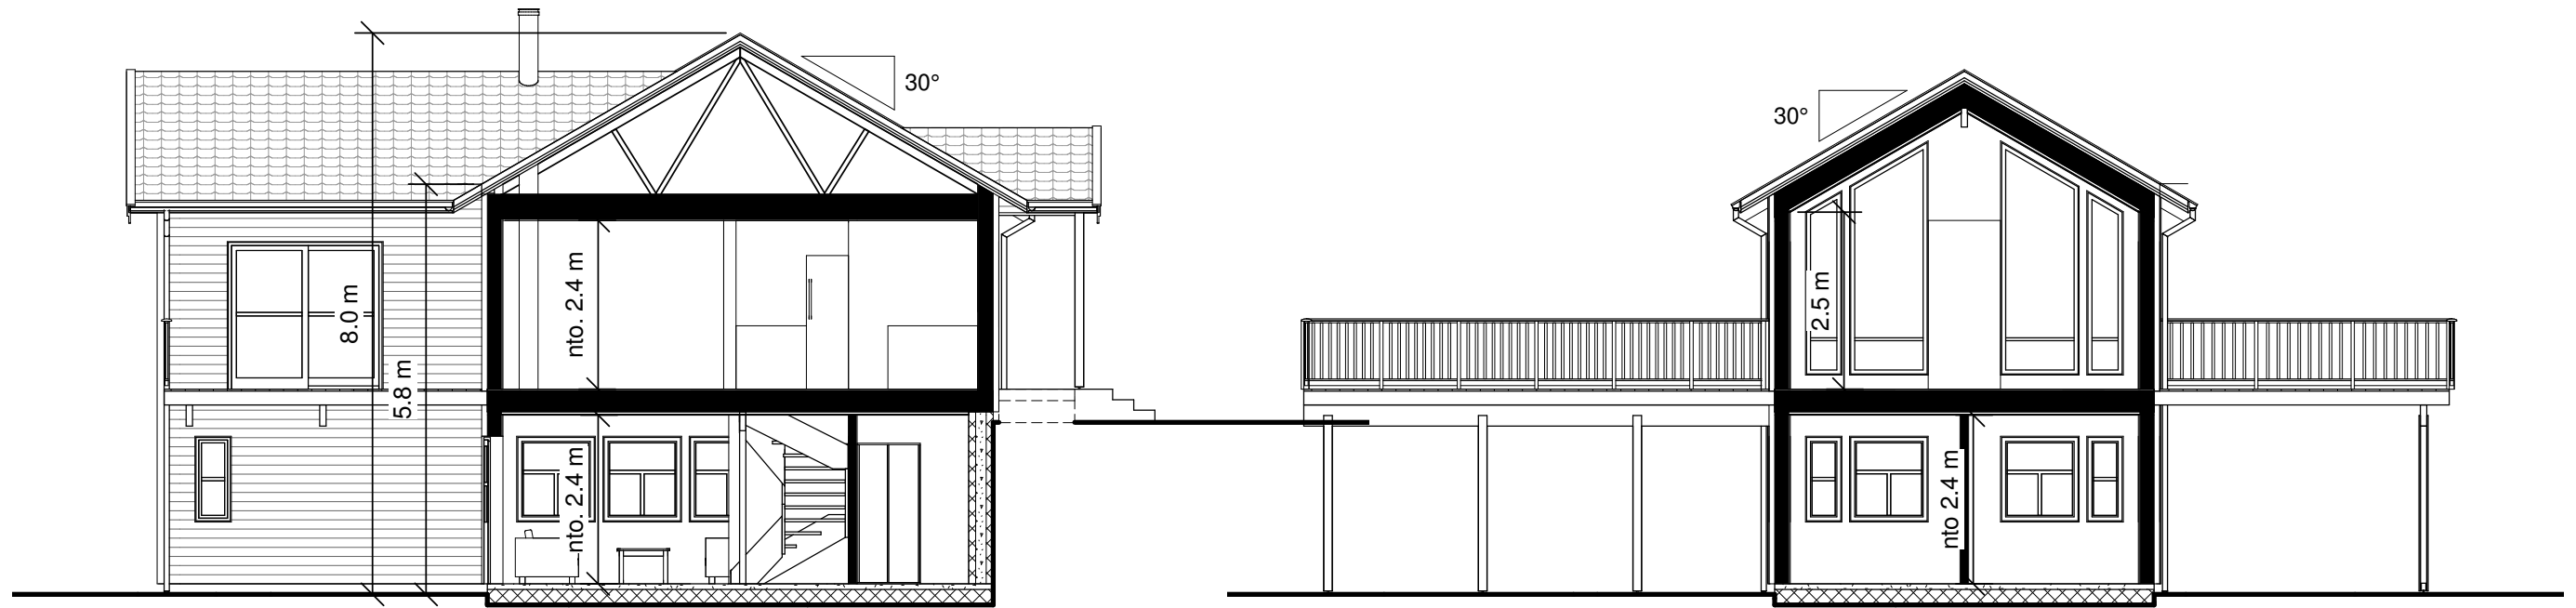

SNITT A-A

SNITT B-B

Areal BRA	
Beskrivelse:	Areal:
1.ETASJE	112.5 m ²
2.ETASJE	113.0 m ²
	225.5 m ²

P-rom	-	211.0 m ²
-------	---	----------------------

Areal BYA	
	180 m ²

Areal (Åpent Areal)		
Beskrivelse	Areal	
1. ETASJE		
UNDER BALKONG	19.0 m ²	
UNDER BALKONG 2	47.5 m ²	
2. ETASJE		
TAK INNGANG	3.6 m ²	
	70.1 m ²	

ANMERKNINGER:

- Risikoklasse: 4 / Brannklasse: 1
- Energidokumentasjon: U-verdier angitt i energidokumentasjon.
- Arealer oppsatt i tabell er i hht NS3940
- Arealer angitt i de enkelte rom er oppgitt som faktiske gulvareal.
- I rom under skrå himling kan deler av dette areal ha lavere takhøyde enn 2,4m.
- L = LIMTRE / S = STÅLDRAGER / SK = SKURLAST
- NTO = NETTOMÅL
- Innredninger og sanitærutstyr vist på tegning kun inkludert hvis angitt i kontrakt.
- For symbolforklaringer, se leveringsbeskrivelse.
- Før ferdigattest kan søkes, må sportsbod ihht. TEK10, frittliggende eller i uthus/garasje være oppført.


REV.	DATO	REVISJON	SIGN.
A	31.07.17	Rev ihht mail 27.07.17	EL
B	15.08.17	Rev iht. epost 14.08.17	THO
C	29.08.17	Rev. iht. epost av 29.08.17	THO
D	01.09.17	Størrelse vindu kjøkken	THO

MESTERHUS
KÅLÅS BYGG AS

TILTAKSHAVER:	Malene Myhr Eide/Erlend Brattholmen
BYGGEPLASS:	Svindalsvegen, Eikangervåg
G.nr/B.nr:	24/50
KOMMUNE:	Lindås

Unikus
Postboks 4104,
Terminalveien 10
8089 Bode, tlf. 75 56 51 20
E-mail: post@unikus.no


TEGN, INNHOLD:	SNITT, AREALER	TILTAKSART:	BOLIG	MÅL:	1 : 100
PROSJEKT:	BOLIG, MYHR EIDE/BRATTHOLMEN				
ARKITEKT:	BLINK-HUS	DATO:	11.07.17	TEGN:	THO
PROSJEKT NR:	20170301	TEGN.NR:	09.03		

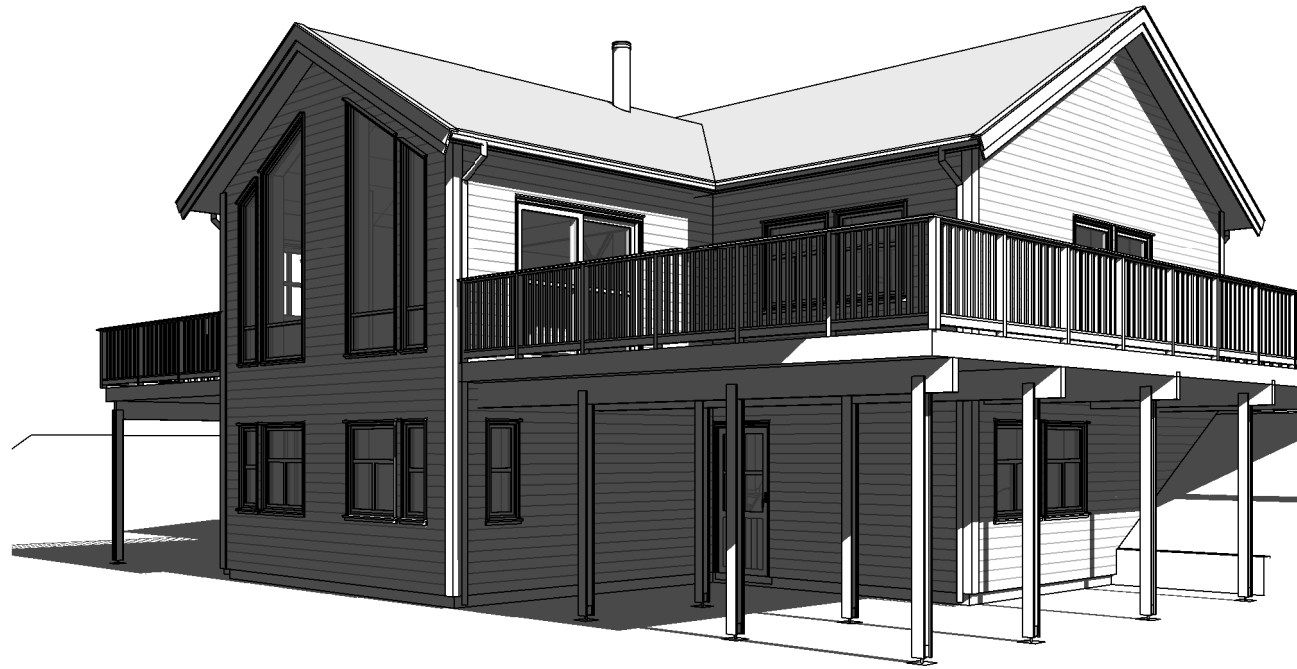

3D View 1



3D View 2

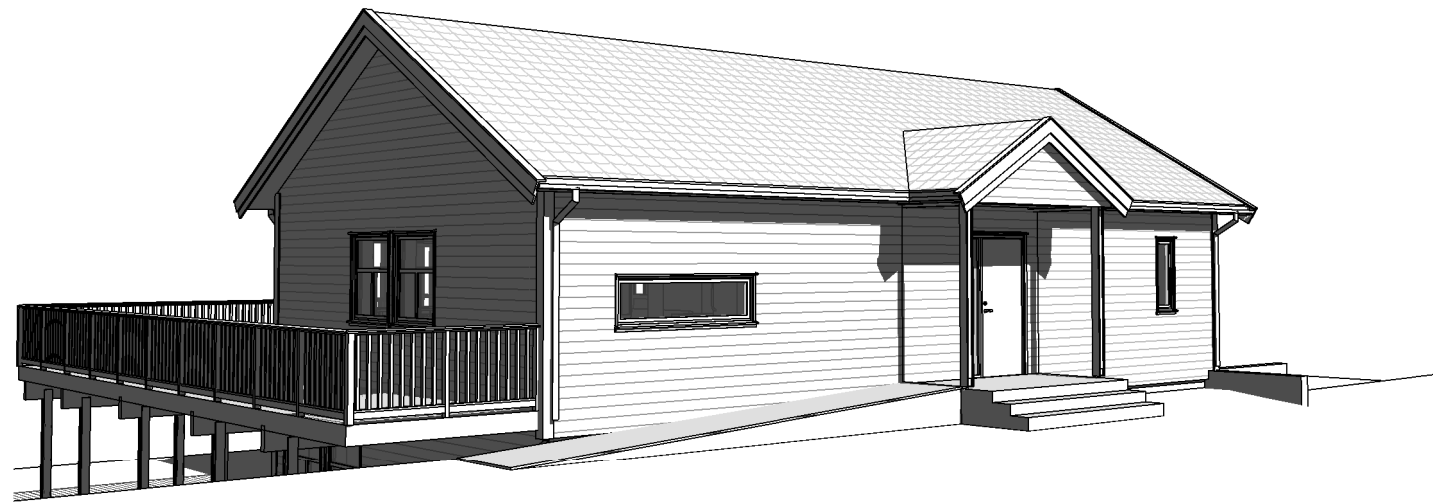

3D View 3

REV.	DATO	REVISJON	SIGN.
A	31.07.17	Rev ihht mail 27.07.17	EL
B	15.08.17	Rev iht. epost 14.08.17	THO
C	29.08.17	Rev. iht. epost av 29.08.17	THO
D	01.09.17	Størrelse vindu kjøkken	THO

MESTERHUS
KÅLÅS BYGG AS

TILTAKSHAVER:	Malene Myhr Eide/Erlend Brattholmen
BYGGEPLASS:	Svindalsvegen, Eikangervåg
G.nr/B.nr:	24/50
KOMMUNE:	Lindås

Unikus
Postboks 4104,
Terminalveien 10
8089 Bode, tlf. 75 56 51 20
E-mail: post@unikus.no

TEGN, INNHOLD:	PERSPEKTIVER	TILTAKSART:	BOLIG	MÅL:	
PROSJEKT:	BOLIG, MYHR EIDE/BRATTHOLMEN				
ARKITEKT:	BLINK-HUS	DATO:	12.07.17	TEGN:	THO
		PROSJEKT NR:	20170301	TEGN.NR:	09.04