




REV.	DATE	BESKRIVELSE	TEGN.	KONTR.
<b>ARKITEKTKONTORET BØRTVEIT &amp; CARLSEN</b> HAGELLIA 6 · 5914 ISDALSTØ TELEFON 400 41 614				
PROSJEKT-NR.:	17018	TILTAKSHAVER:	Jarle A. Hope	
TEGNET AV:	MMC	GNR. / BNR.:	126/87	
KONTR. AV:	PJC	PROSJEKTNAMN:	Bolg, Litlåsvegen 82 - Lindås	
ARKSTØRRELSE:	A3	TEGNINGSNUMMER:	A1-101	REVISJON:
MALESTOKK:	1 : 100	TEGNINGSNAVN:	Plan 1. etasje	
DATO:	22.12.2017			
FOR SØKNAD				

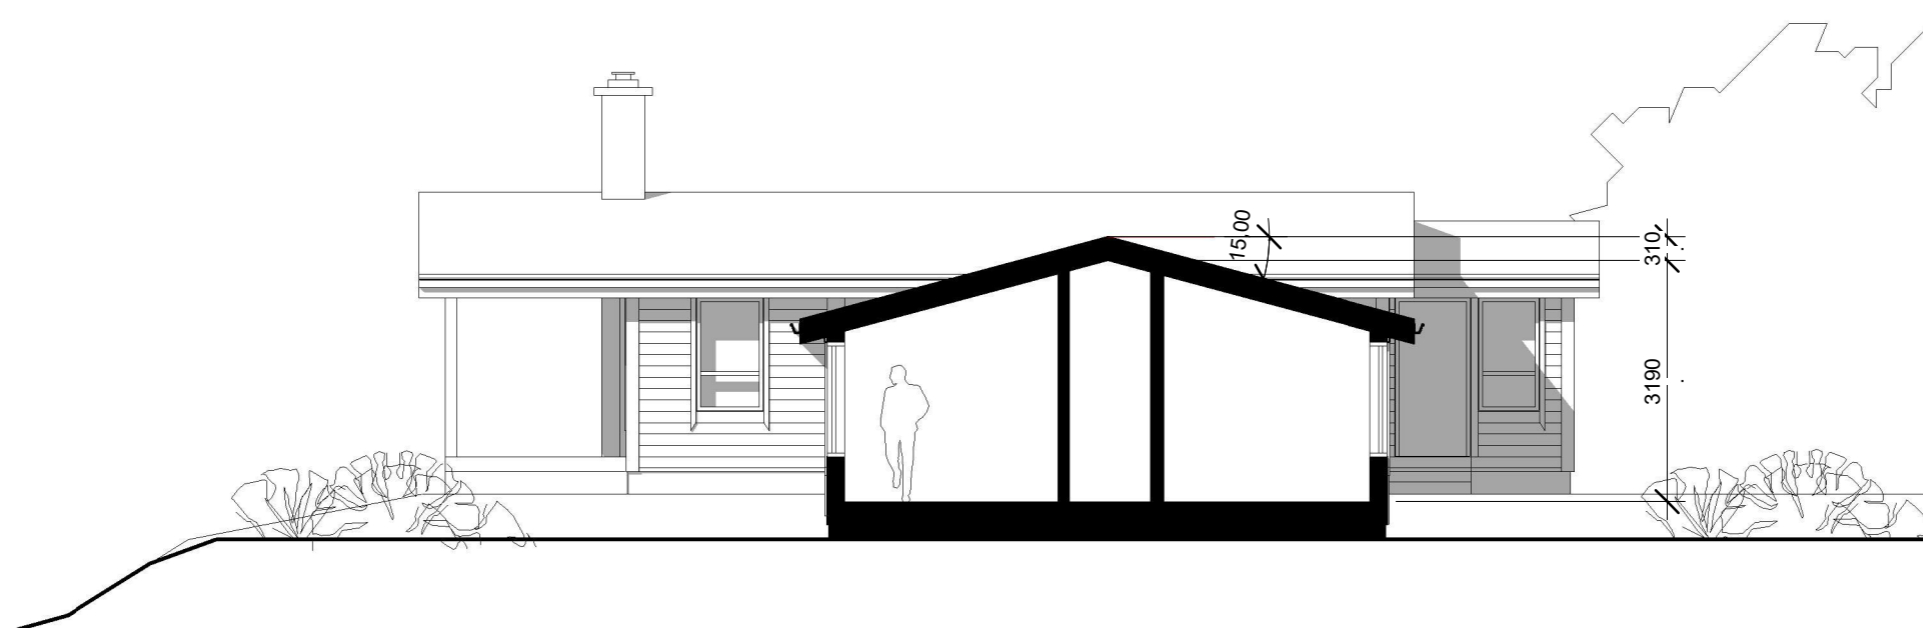

REV.	DATO	BESKRIVELSE	TEGN.	KONTR.
PROSJEKT-NR.: 17018		<b>ARKITEKTKONTORET BØRTVEIT &amp; CARLSEN</b> HAGELLIA 6 · 5914 ISDALSTØ TELEFON 400 41 614		
TEGNET AV: MMC				
KONTR. AV: PJC				
ARKSTØRRELSE: A3		TILTAKSHAVER: Jarle A. Hope		
MALESTOKK: 1 : 100		GNR. / BNR.: 126/87		
DATO: 22.12.2017		PROSJEKTNAMN: Bolig, Litlåsvegen 82 - Lindås		
TEGNINGSNUMMER: A1-401		TEGNINGSNAMN: Snitt 1-1	REVISJON:	

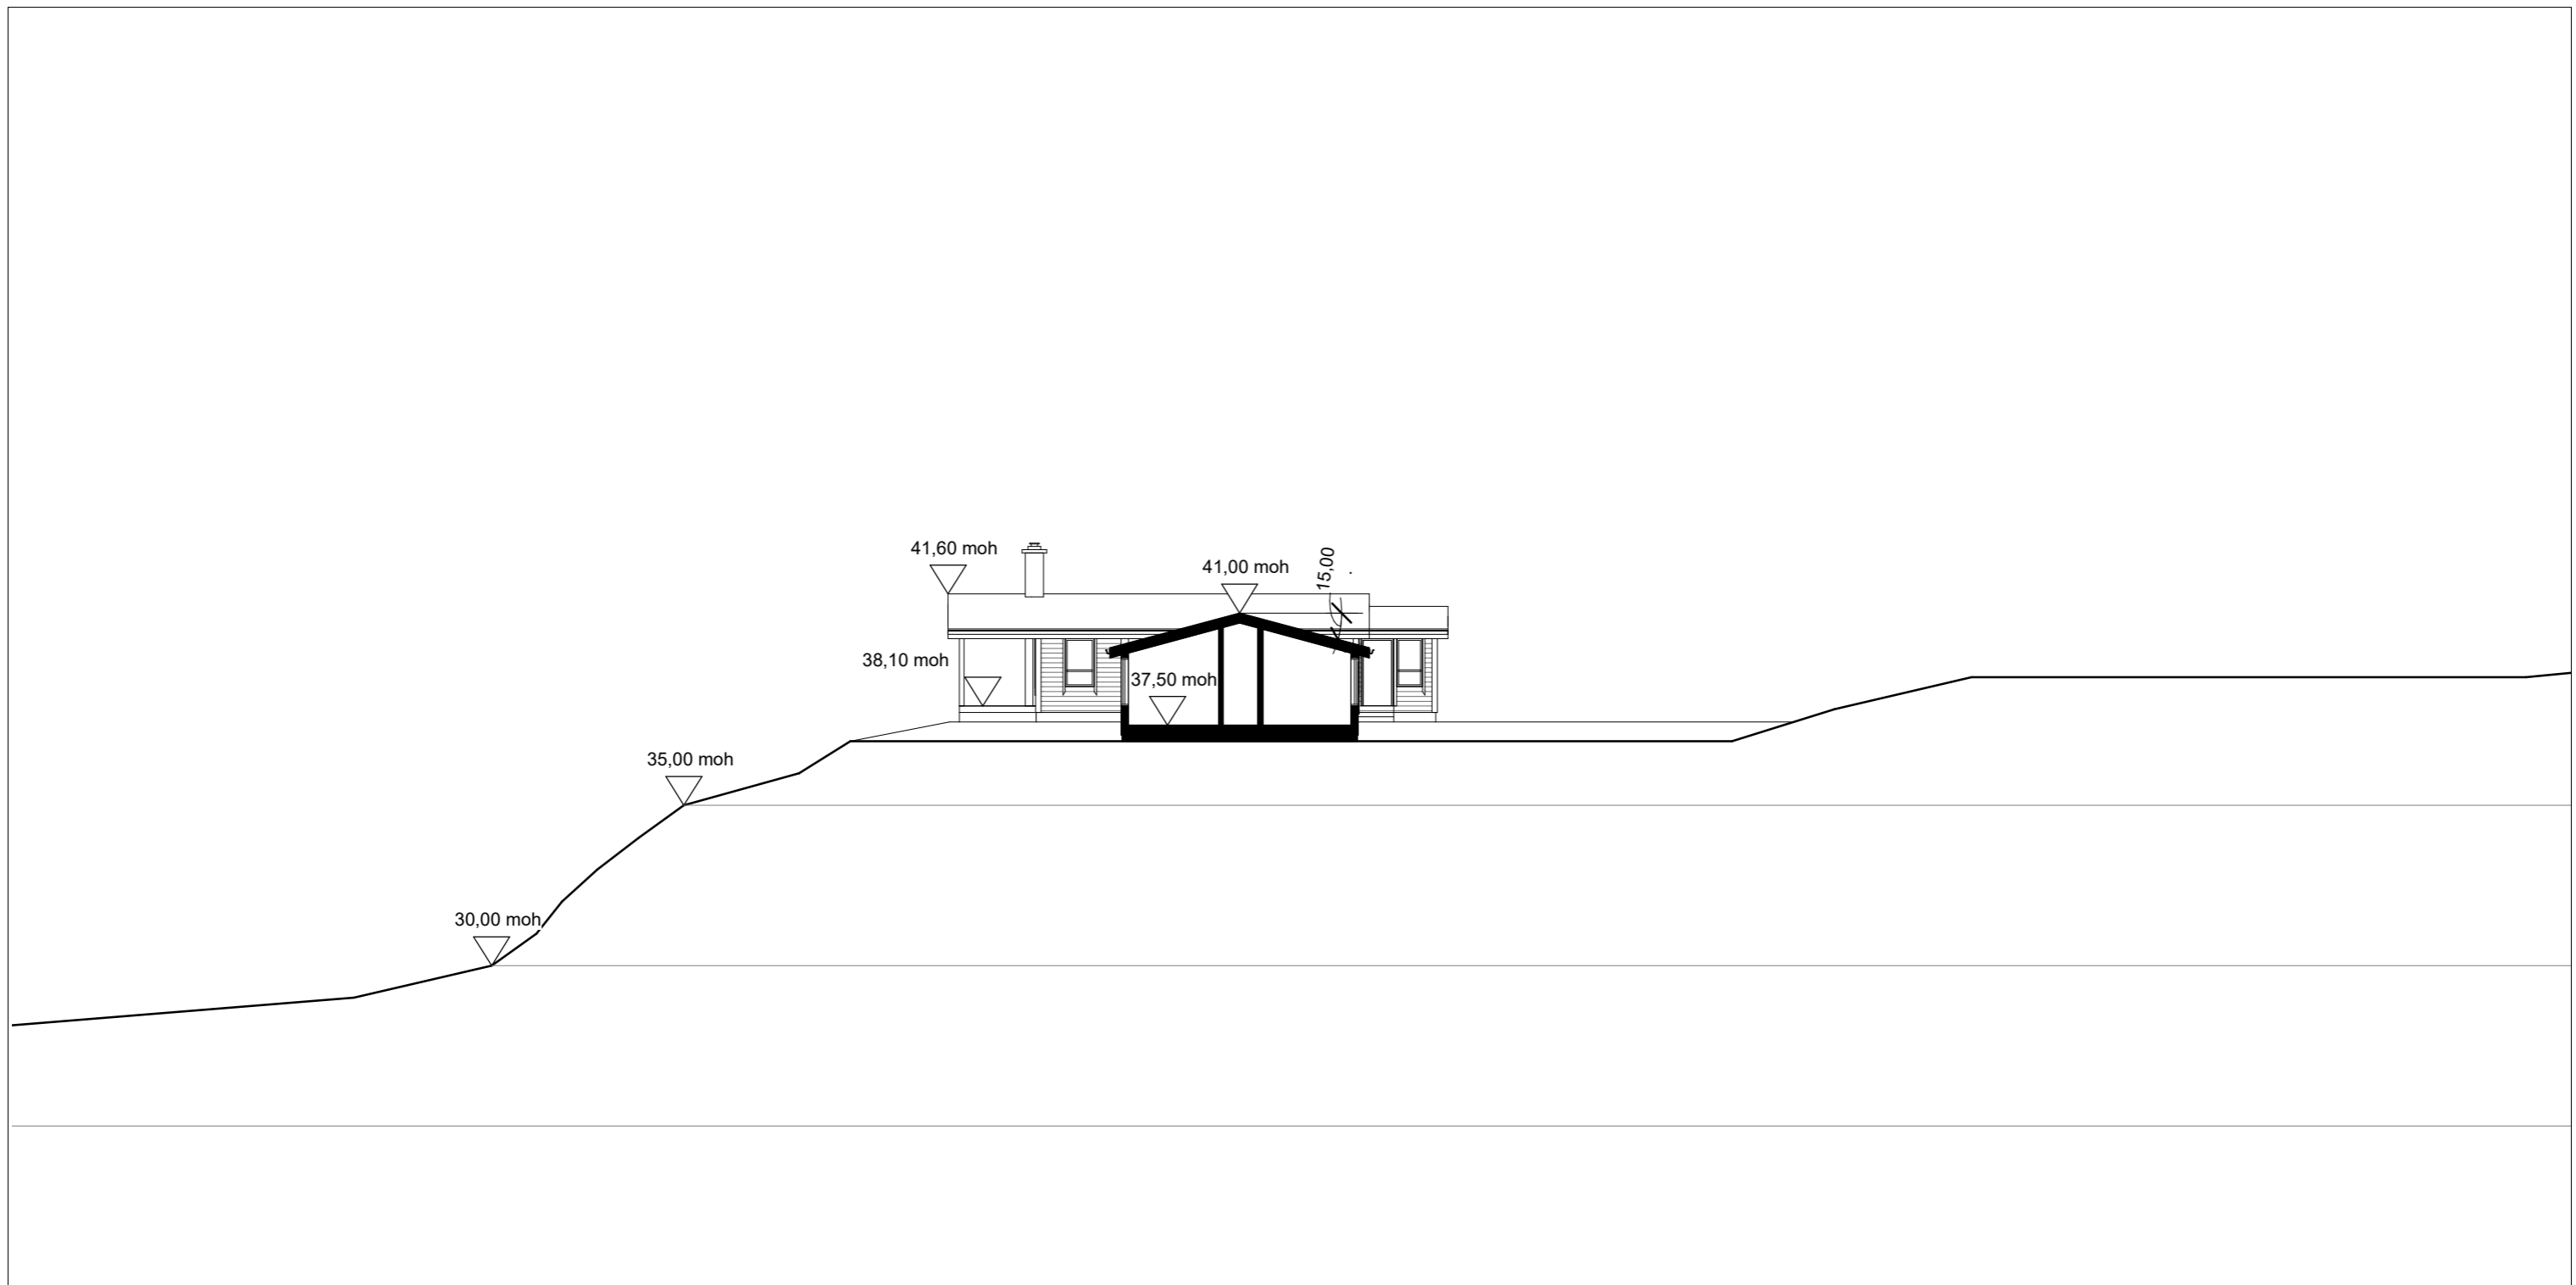


REV.	DATO	BESKRIVELSE	TEGN.	KONTR.
PROSJEKT-NR.:	17018	<b>ARKITEKTKONTORET BØRTVEIT &amp; CARLSEN</b> HAGELLIA 6 · 5914 ISDALSTØ TELEFON 400 41 614 		
TEGNET AV:	MMC			
KONTR. AV:	PJC			
ARKSTØRRELSE:	A3			
MÅLESTOKK:	1 : 200	TILTAKSHAVER:	Jarle A. Hope	
DATO:	22.12.2017	GNR. / BNR.:	126/87	
		PROSJEKTNAMN:	Bolig, Litlåsvegen 82 - Lindås	
TEGNINGSNUMMER:	A1-402	TEGNINGSNAMN:	Terrengsnitt	
		REVISJON:		



**FASADE MOT VEST**




**FASADE MOT ØST**

REV.	DATO	BESKRIVELSE	TEGN.	KONTR.
PROSJEKT-NR.:	17018	<b>ARKITEKTKONTORET BØRTVEIT &amp; CARLSEN</b> HAGELLIA 6 · 5914 ISDALSTØ TELEFON 400 41 614 		
TEGNET AV:	MMC			
KONTR. AV:	PJC			
ARKSTØRRELSE:	A3			
MÅLSTOKK:	1 : 100	TILTAKSHAVER:	Jarle A. Hope	
DATO:	22.12.2017	GNR. / BNR.:	126/87	
TEGNINGSNUMMER:	A1-501	PROSJEKTNAMN:	Bolig, Litlåsvegen 82 - Lindås	
		TEGNINGSNAVN:	Fasader	
			REVISJON:	



**FASADE MOT SØR**

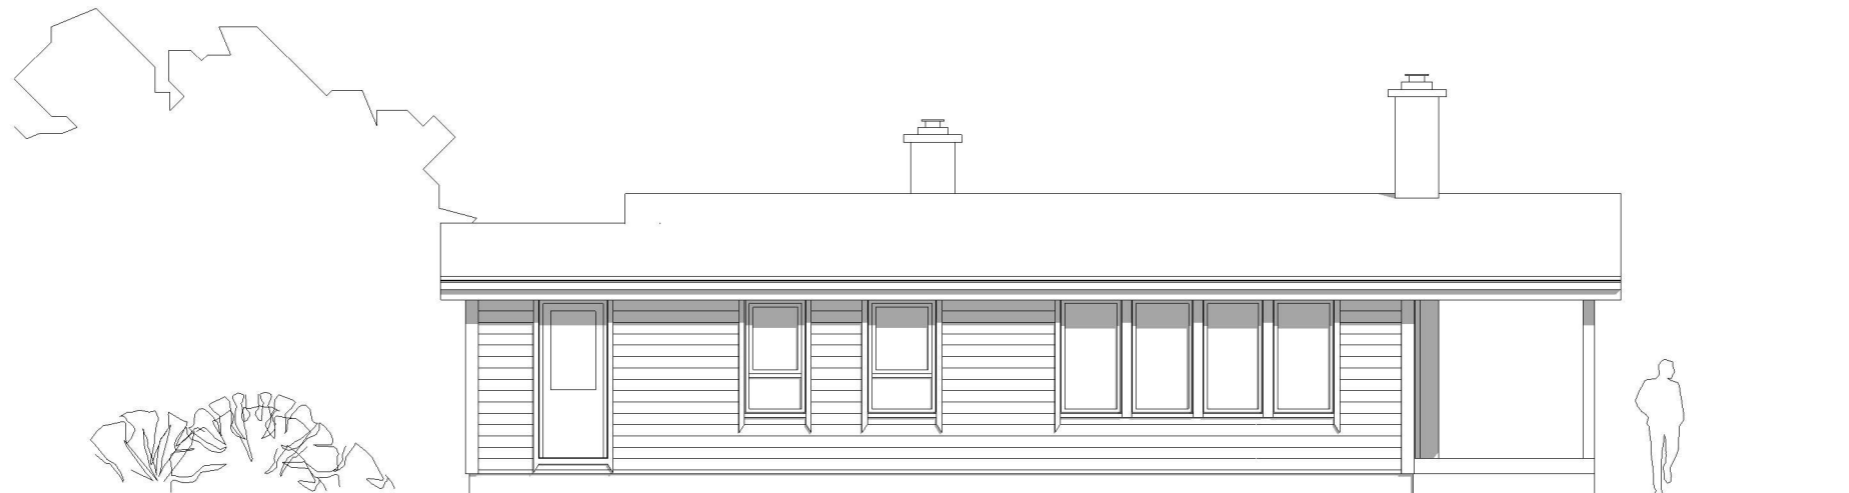

**FASADE MOT NORD**

REV.	DATO	BESKRIVELSE	TEGN.	KONTR.
PROSJEKT-NR.: 17018		<b>ARKITEKTKONTORET BØRTVEIT &amp; CARLSEN</b> HAGELLIA 6 · 5914 ISDALSTØ TELEFON 400 41 614		
TEGNET AV: MMC				
KONTR. AV: PJC				
ARKSTØRRELSE: A3		TILTAKSHAVER: Jarle A. Hope		
MALESTOKK: 1 : 100		GNR. / BNR.: 126/87		
DATO: 22.12.2017		PROSJEKTNAVN: Bolig, Litlåsvegen 82 - Lindås		
TEGNINGSNUMMER: A1-502		TEGNINGSNAVN: Fasader	REVISJON:	