


PLAN av MUR

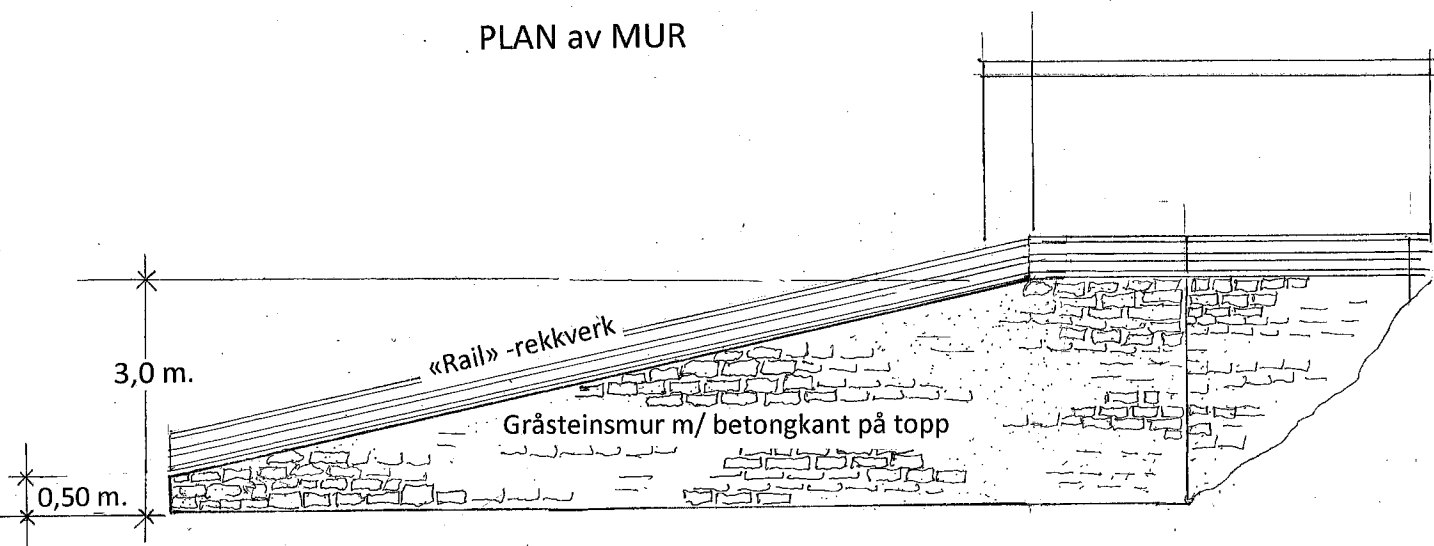

OPPRISS av MUR

Prosj. forstøtningsmur ved oppkjørsel til garasjen på gnr. 133 , bnr. 55 , Gangstøvegen 6

Plan – og snitt i Mål = 1 : 100

Isdalstø , 11.01.2018

H.SANDVIK A/S
Entreprenør