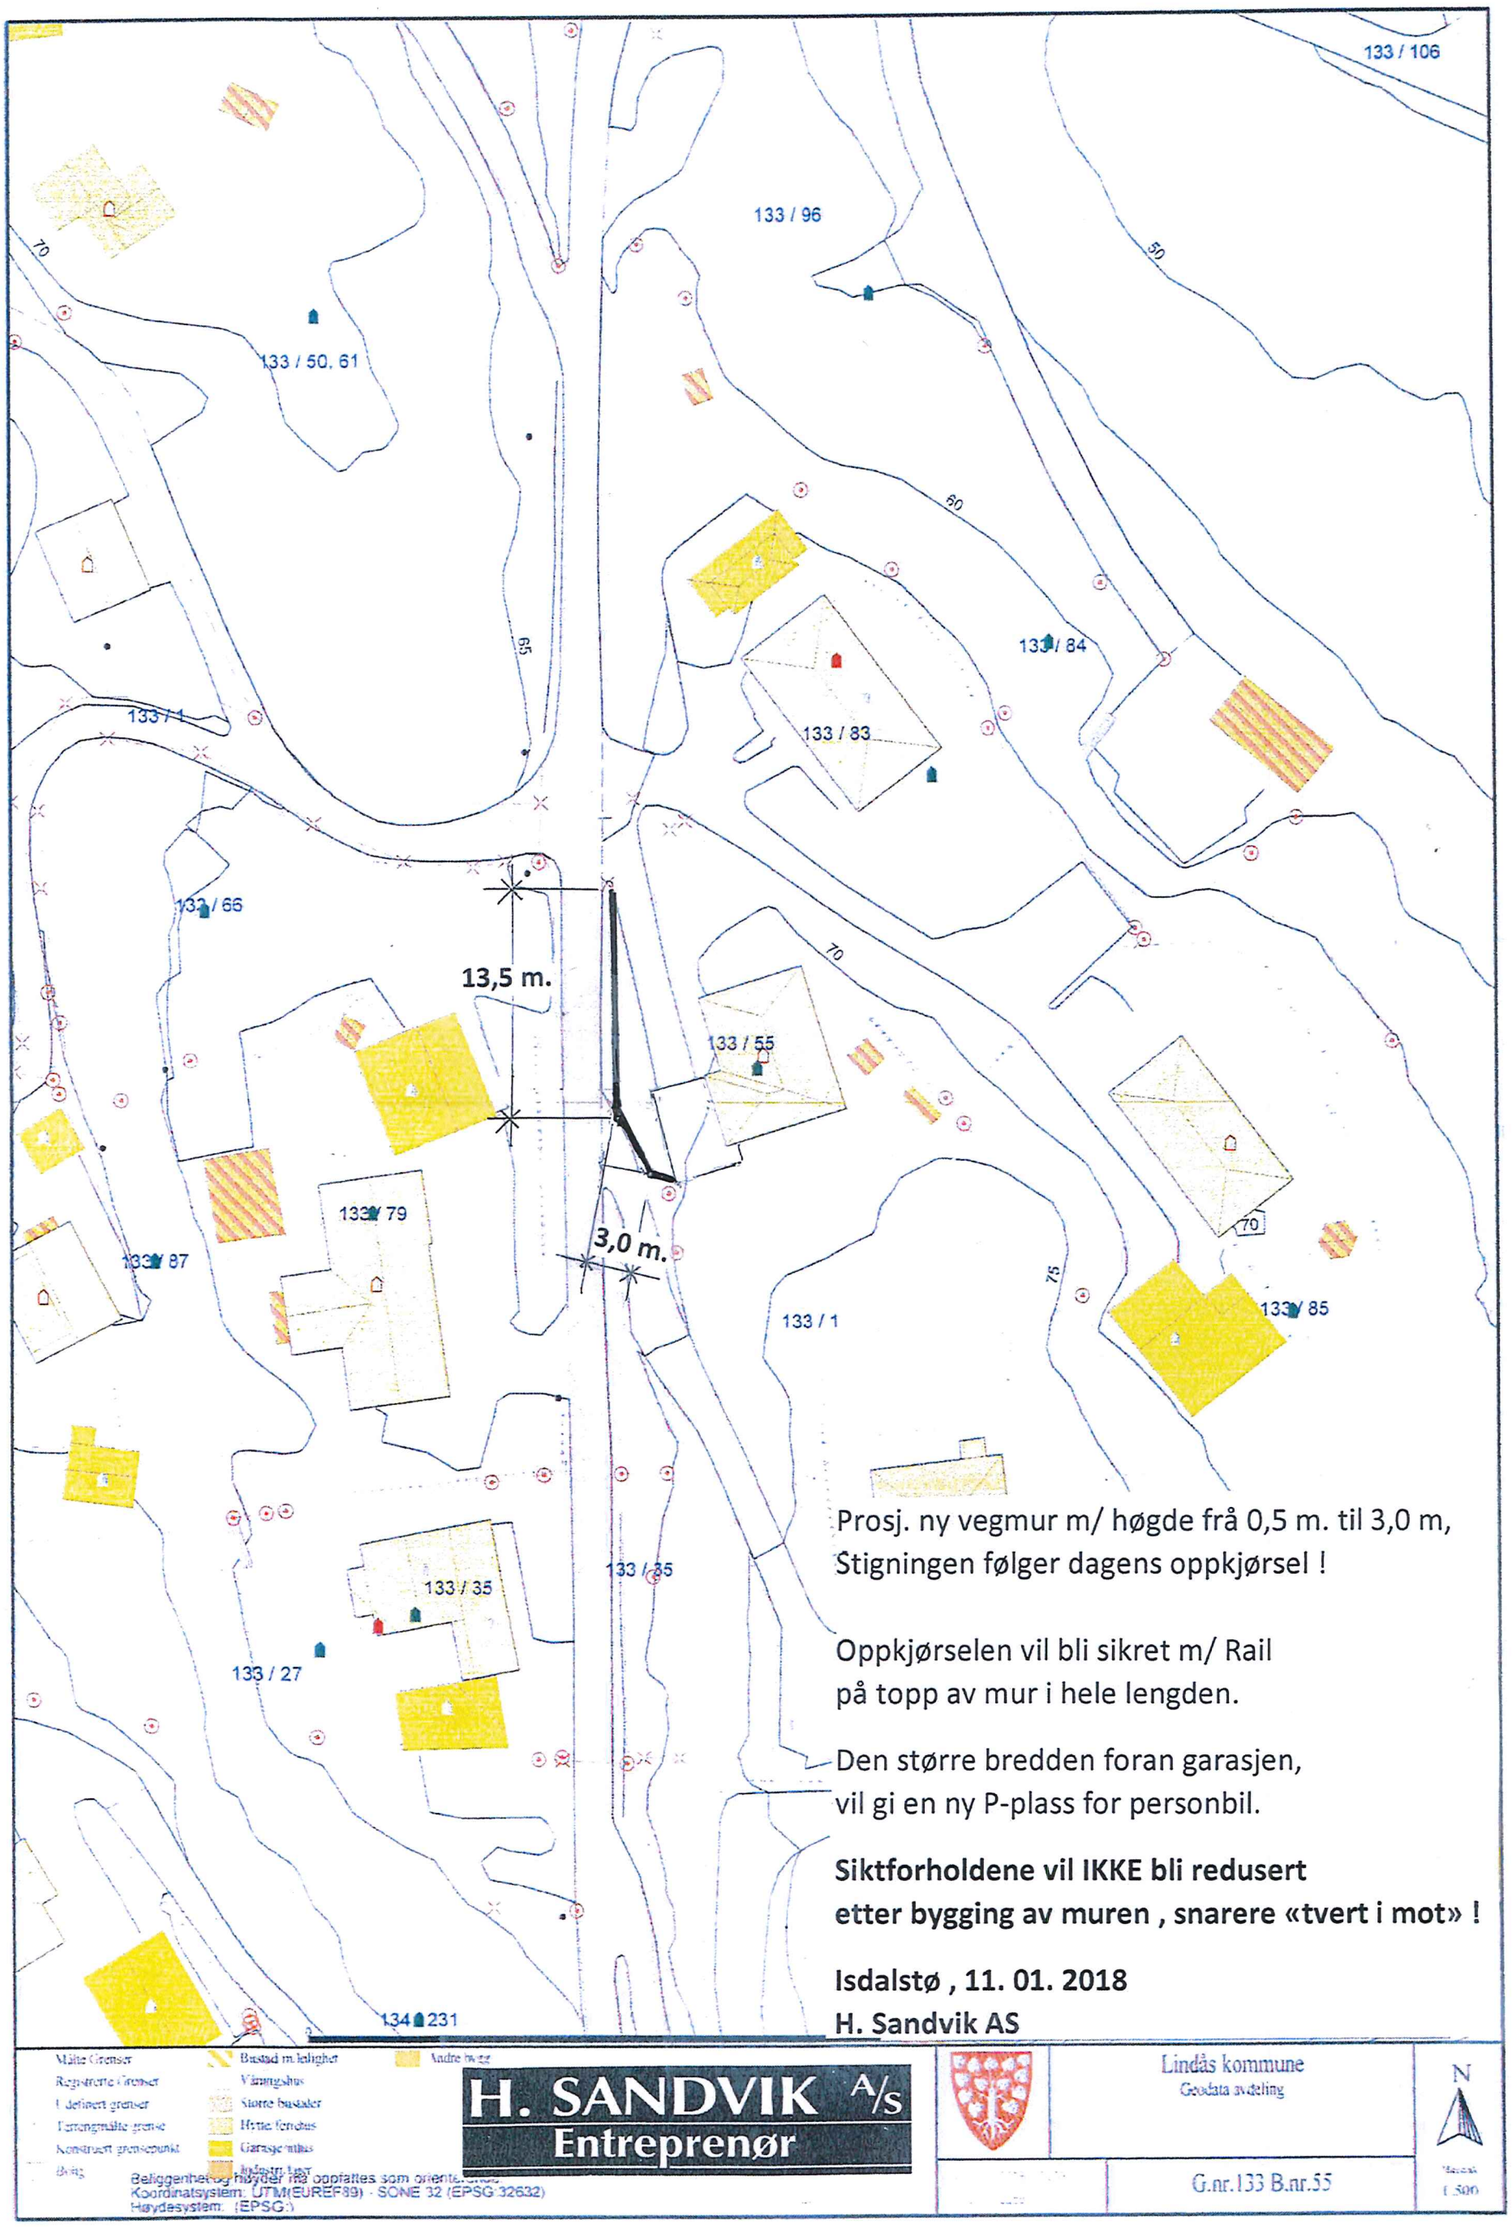

Prosj. forstøtningsmur ved oppkjørsel til garasjen på gnr. 133 , bnr. 55 , Gangstøvegen 6

Kart i Mål = 1 : 500 , Isdalstø , 11.01.2018